



**vooraanzicht**  
opstelling op stelcon betonplaten /  
bestrating i.o.m. leverancier

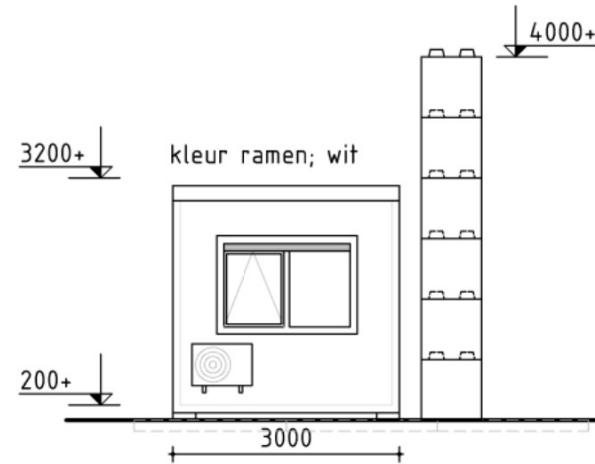


**zijaanzicht**

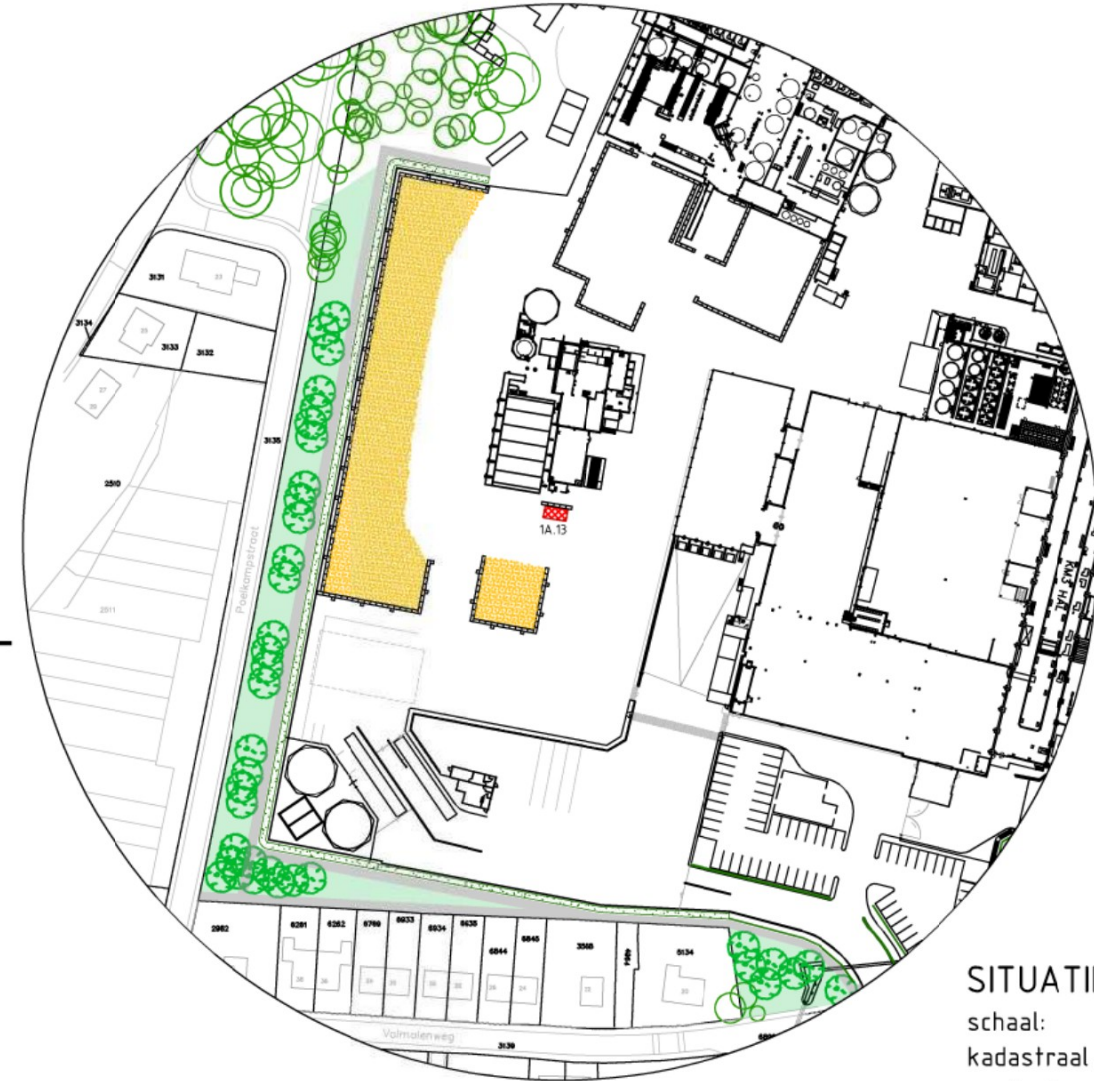

**SITUATIE**  
schaal: 1:2000  
kadastraal gemeente: Hall  
sectie E nr.: 6901

**Portakabin-container (locatie 1A.13)**  
nieuwe opstelling controle unit chipsverwerking

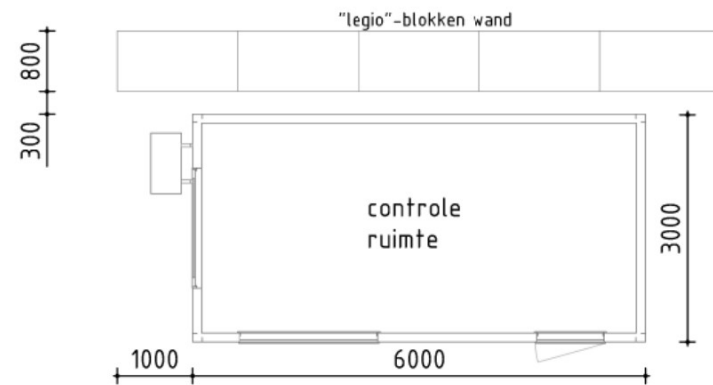


**plattegrond**

voor brandveiligheid zie tekening BA-03

historie			initialen
	wijzigingsdatum	omschrijving wijziging	
F			
E			
D			
C			
B			
A			

OPDRACHTGEVER: Coldenhovenseweg 12, 6961-ED te Eerbeek	SCHAAL: 1:100	Architektenbureau <b>JANSEN EERBEEK b.v.</b>
WERK: Vergunningsaanvraag Ontwikkelfase 1A, onderdeel 1A.13	DATUM: 16-12-2022	
BETREFT: Opstelling container controle chipsverwerking	INITIALEN TEKENAAR: [Redacted]	tel.: 0313-659039 website: www.arbujans.nl e-mail: info@janseneerbeek.nl
FASE: Vergunning	STATUS: Definitief	molenstraat 30 postbus 7 6960 AA Eerbeek
		WERK NO: <b>21-3935</b>
		BLAD NO: <b>BA-02</b>
		REVISIE

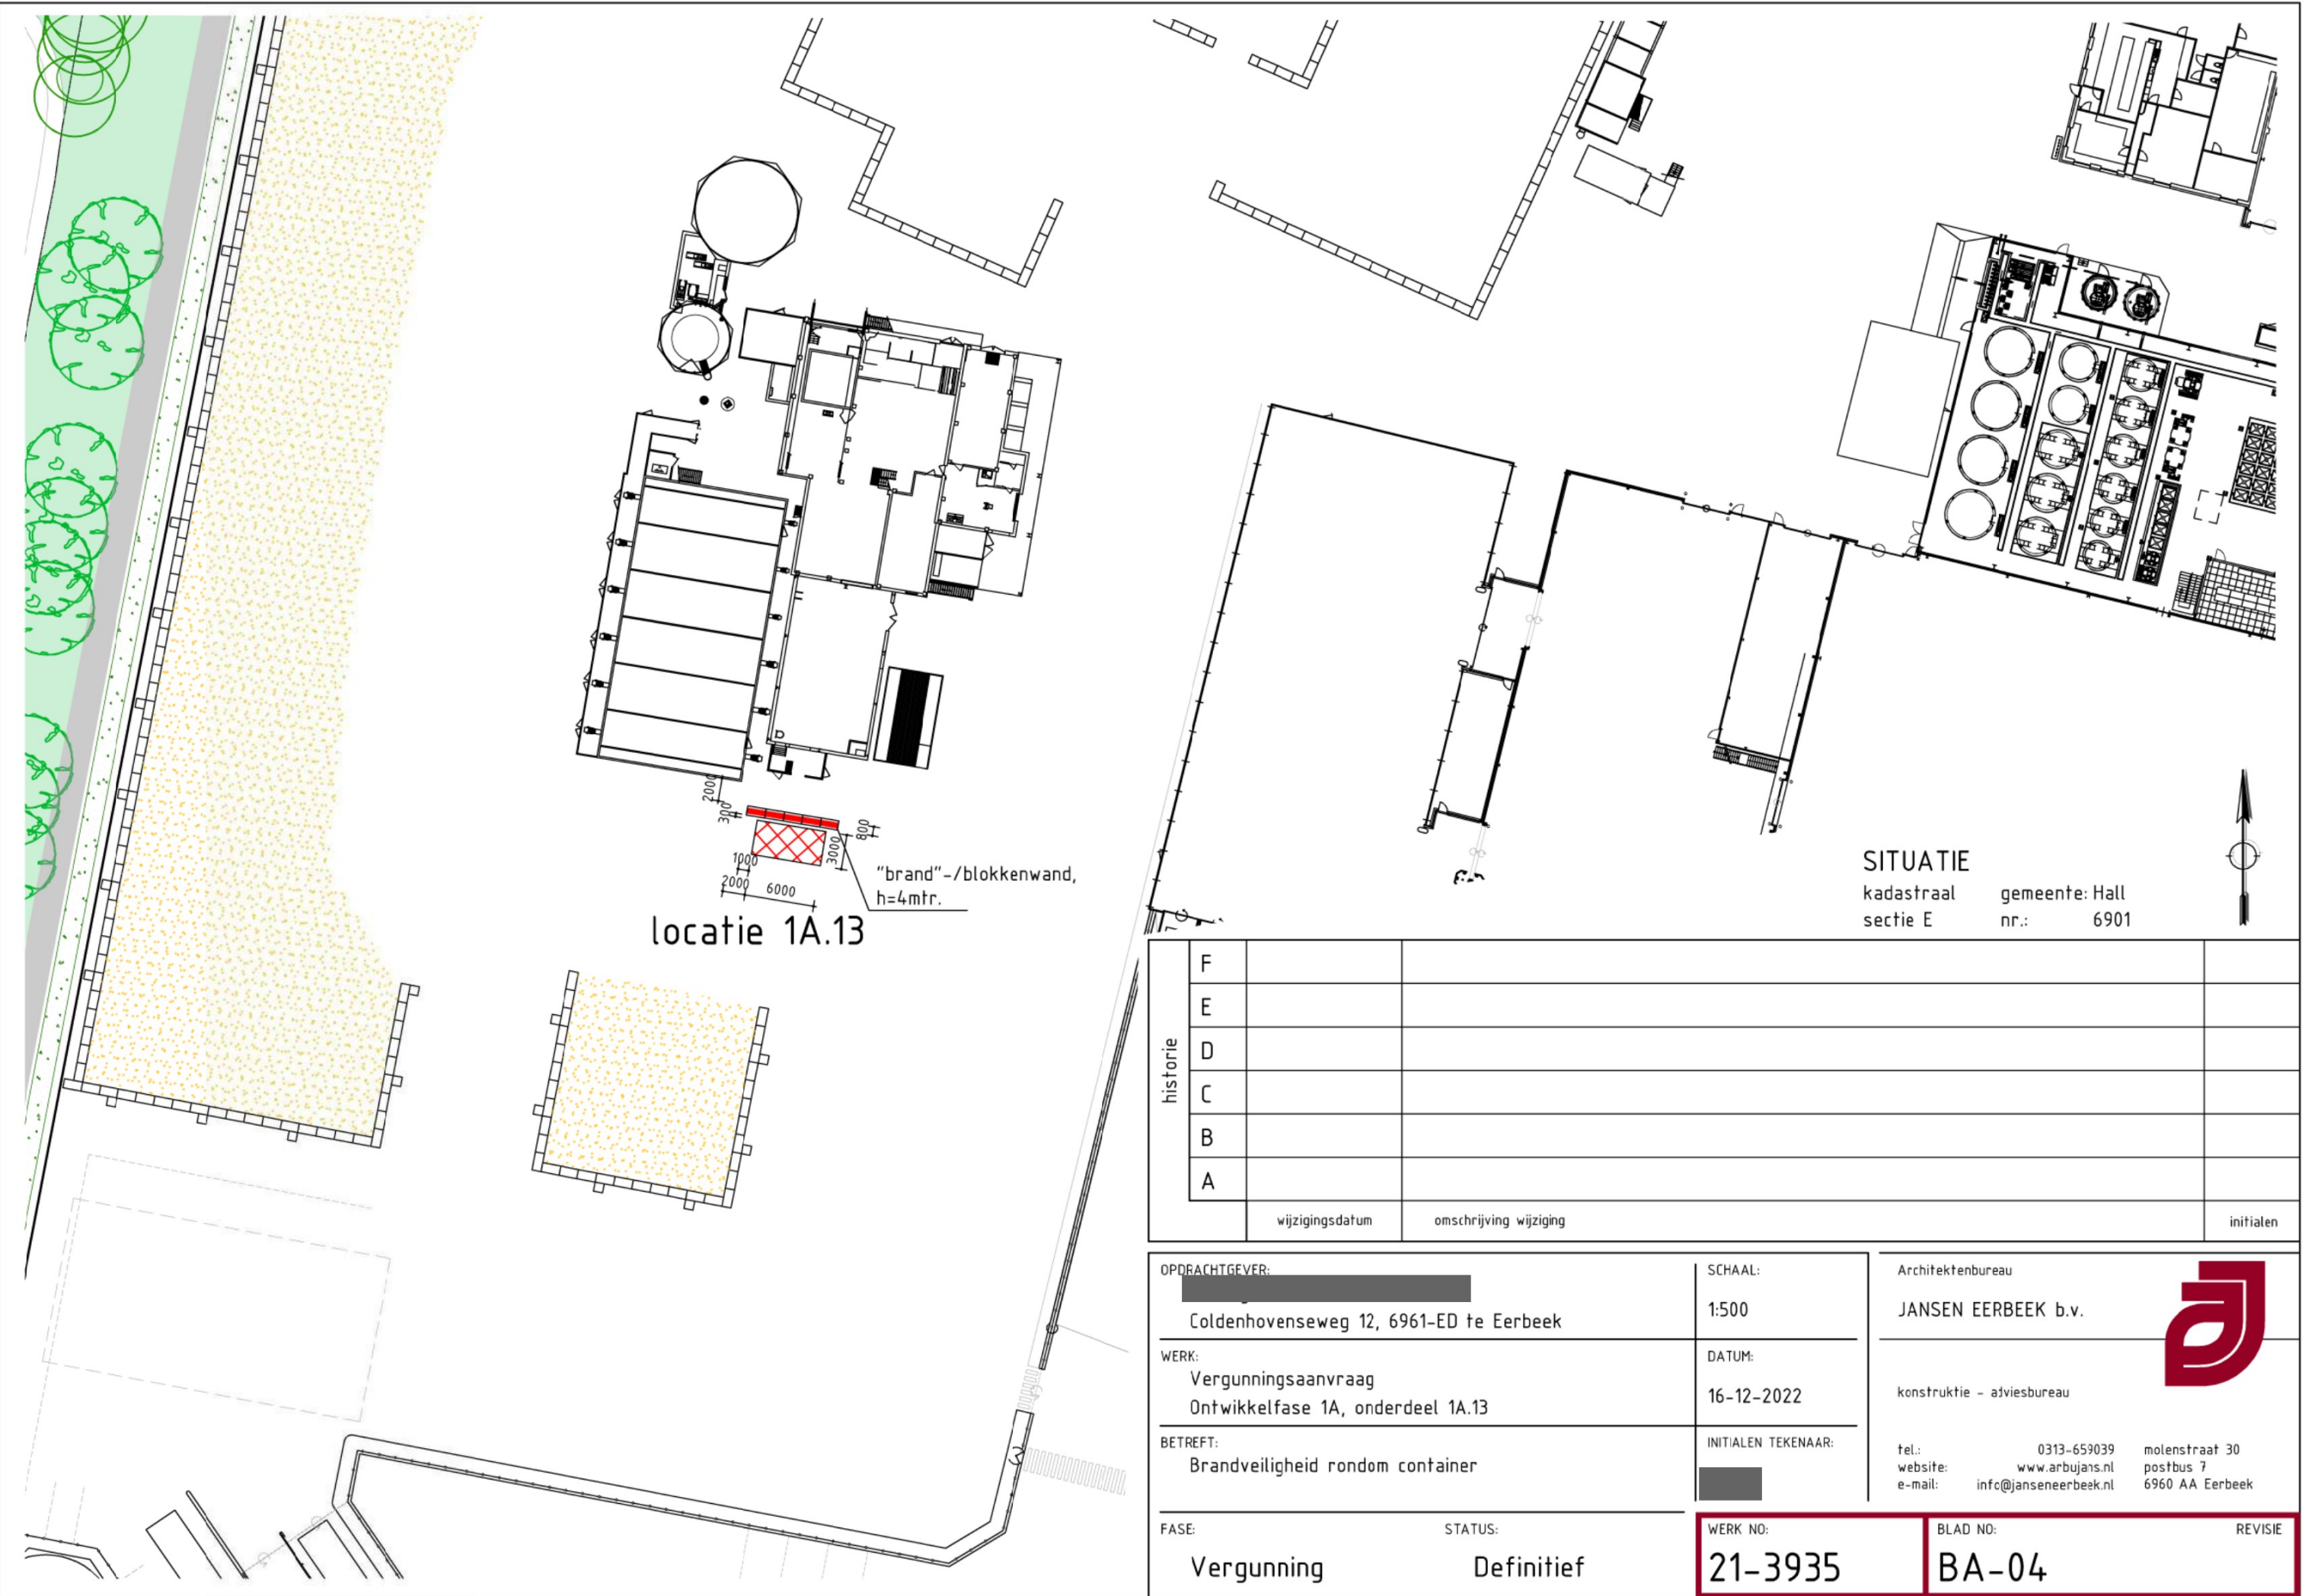

"brand"-/blokkenwand,  
h=4mtr.  
locatie 1A.13

**SITUATIE**  
kadastraal sectie E  
gemeente: Hall  
nr.: 6901

historie	F			
	E			
	D			
	C			
	B			
	A			
	wijzigingsdatum	omschrijving wijziging		initialen

OPDRACHTGEVER:  
Coldenhovenseweg 12, 6961-ED te Eerbeek

WERK:  
Vergunningsaanvraag  
Ontwikkelfase 1A, onderdeel 1A.13

BETREFT:  
Brandveiligheid rondom container

SCHAAL:  
1:500

DATUM:  
16-12-2022

INITIALEN TEKENAAR:  
[Redacted]

Architektenbureau  
**JANSEN EERBEEK b.v.**

konstruktie - adviesbureau

tel.: 0313-659039 molenstraat 30  
website: www.arbujans.nl postbus 7  
e-mail: info@janseneerbeek.nl 6960 AA Eerbeek

FASE: <b>Vergunning</b>	STATUS: <b>Definitief</b>	WERK NO: <b>21-3935</b>	BLAD NO: <b>BA-04</b>	REVISIE
----------------------------	------------------------------	----------------------------	--------------------------	---------

EIGENDOM VOORBEHOUDEN.  
DEZE TEKENING MAG ALLEEN MET TOESTEMMING VAN ARCHITECTENBUREAU JANSEN EERBEEK B.V.  
WORDEN DOORGEGEVEN, GEKOPIEERD DANWEL OP EEN ANDERE MANIER WORDEN VERMENIGVULDIGD.