


Plattegrond
 Netto oppervlakte 83.0 m²
 Bruto oppervlakte 89.3 m²

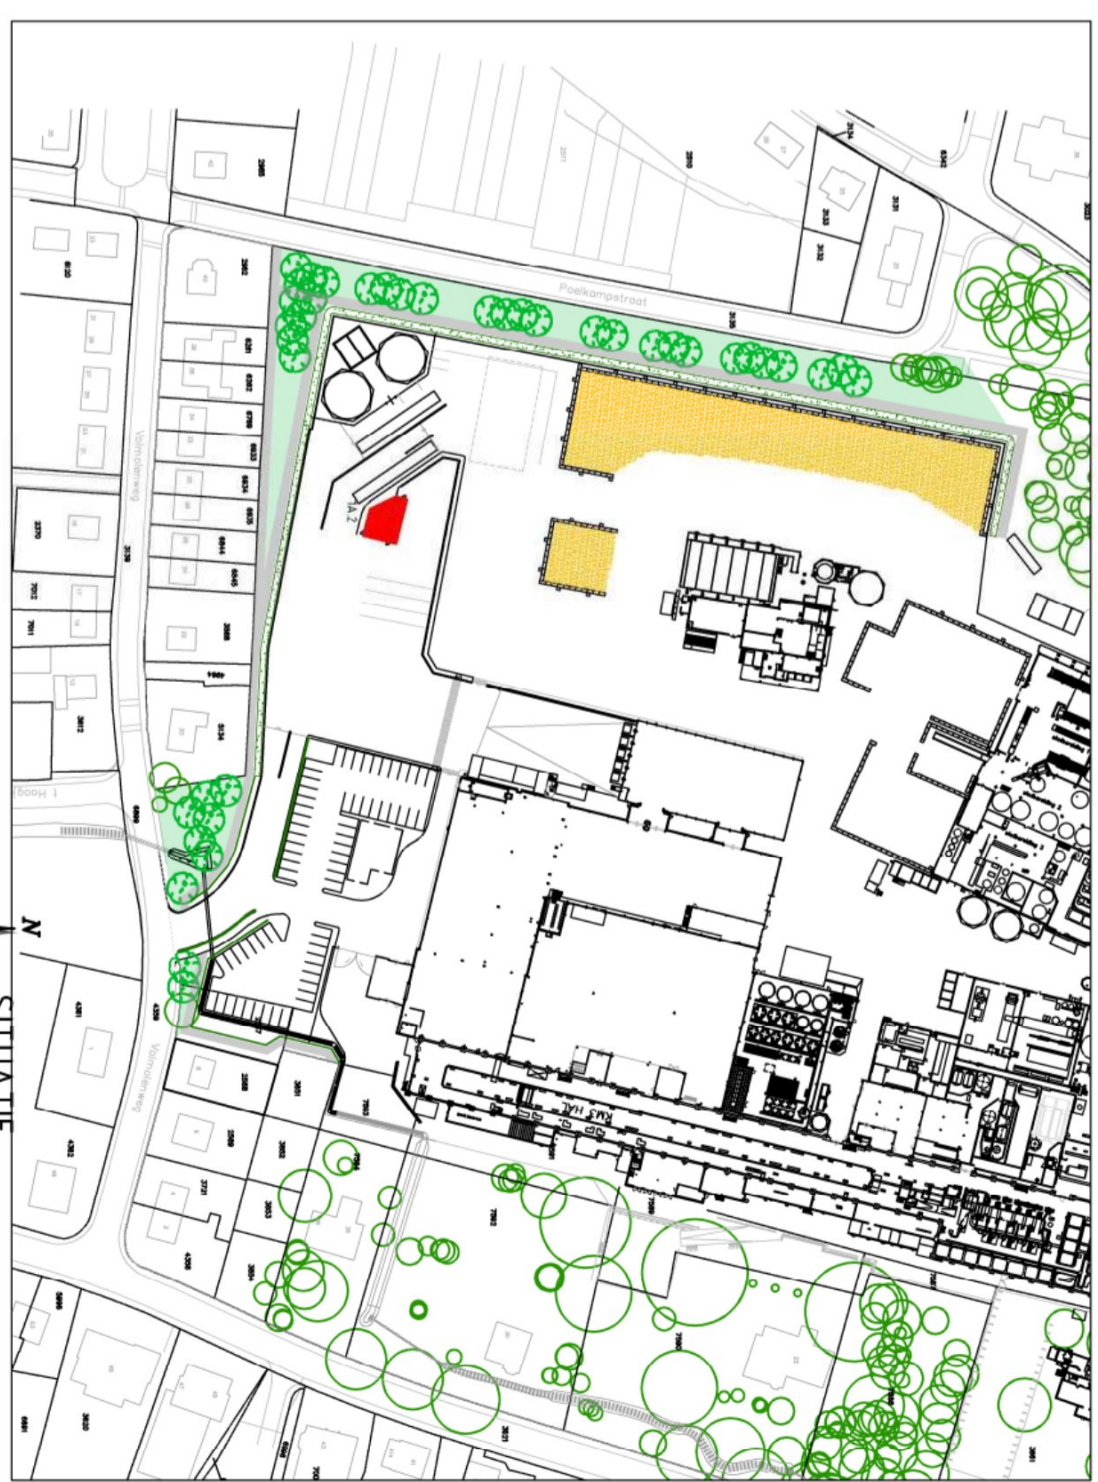

historie	omschrijving wijziging	inhalen
F		
E		
D		
C		
B		
A		

OPDRACHTGEVER: Coldenhovenseweg 12, 6961-ED te Eerbeek	SCHAAL: 1:100	Architectenbureau JANSEN EERBEK b.v.
WERK: Vergunningsaanvraag Ontwikke fase 1a, onderdeel 1a.2	DATE: 16-12-2022	konstruktie - adviesbureau
BETREFT: Verplaatsen portier Plattegrond, doorsnede en gewels	INITIALEN TEKENAAR: [Redacted]	Tel.: 0313-659099 website: www.arhijans.nl e-mail: info@janseneerbeek.nl
FASE: Vergunning	STATUS: Definitief	Blad NO: 22-3970
		Blad NO: BA-01
		REVISE