
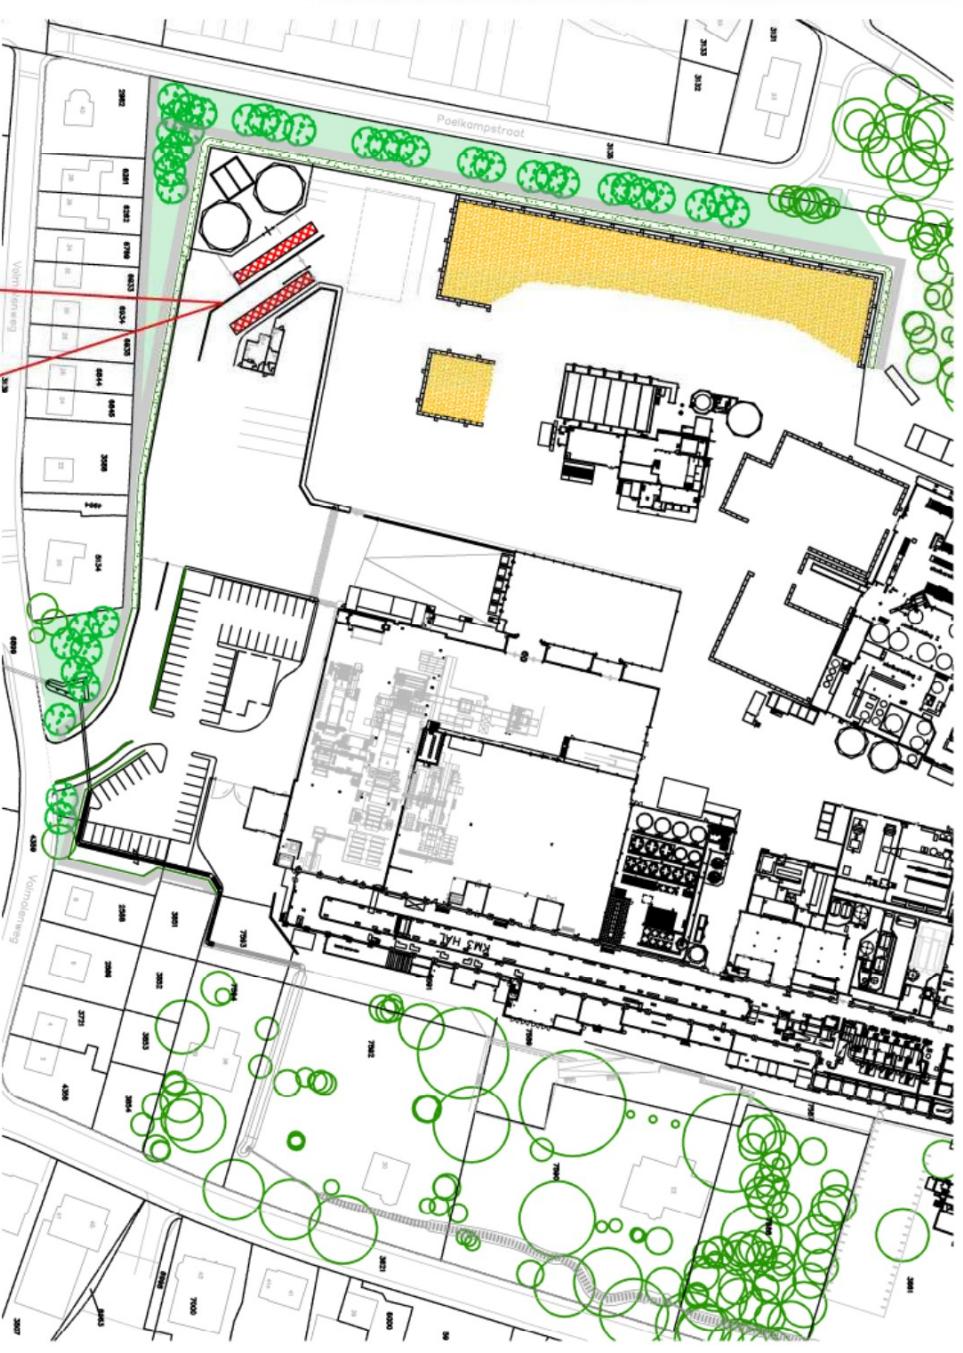


**betonkwaliteit en uitvoering
+maatvoering indicatief
conform leverancier**

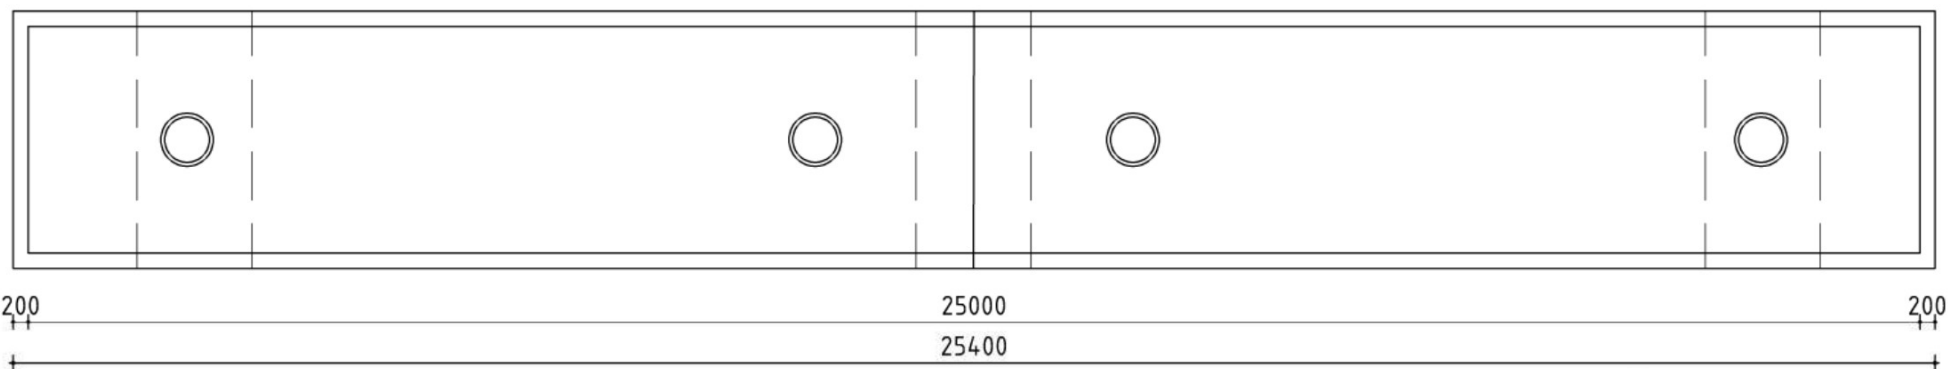

2x uitvoeren

historie		omschrijving wijziging	Initialen
F	E		
A	B		
C	D		
E	F		
		wijzigingsdatum	

OPDRACHTGEVER:

Coldenhovenseweg 12, 6961-ED te Eerbeek

SCHAAL:

1:100

WERK:

Vergunningsaanvraag
Ontwikkefase 1A, onderdeel 1A.16

DA Tum:

16-12-2022

BETREFT:

Weegbrug (2x)
Plattegrond, doorsnede, 3D-view en situatie

INITIALEN TEKENAAR:

Architectenbureau

JANSEN EERBEEK b.v.

konstruktie - adviesbureau



tel.: 0313-659039
website: www.archijans.nl
e-mail: info@janseneerbeek.nl

molenstraat 30
postbus 7
6960 AA Eerbeek

FASE:

Vergunning

STATUS:

Definitief

WERK NO:

22-3982

BLAD NO:

BA-01

REVISIE

SITUATIE
schaal: 1:2000
kadastraal: Hall
sectie E: nr.: 6901
gemeente: