

LEGENDA

- | | |
|-------------|---|
| Bestaand | Geometrie |
| — | Kadastrale grens |
| — | Bebouwing |
| — | Lichtmast |
| — | Boom incl. kroonprojectie |
| — | Basaltstenen |
| — | Stortsteen |
| — | Grasbetonstenen |
| ⊙ DT200F | Locatie dijkspaal met dijkspaalnummer |
| Verwijderen | |
| ⊗ | Te rooien boom, Ø=20cm, kapvergunning niet benodigd |
| ⊗ | Te rooien boom, Ø=20cm, kapvergunning benodigd |
| X | 460 Nummer boom |
| X | 27 Stamdiameter boom |

Gekoppelde Xrefs:



- 00-NW-ALG-BLADINDELING-500.dwg
- 00-BS-SIT-ONDERGROND-500.dwg
- 00-BS-SIT-DIJKPALEN.dwg
- 00-BS-SIT-KADASTRALE_GRENZEN.dwg
- 00-BS-SIT-CONSTRUCTIES.dwg
- 00-VW-SIT-TeRooienBomen-200.dwg

Opmerkingen:

- Dijkhoogtes in meters t.o.v. N.A.P. eindsituatie met zichtjaar 2075
- Maten in meters tenzij anders aangegeven
- Dimensies van materialen in millimeters
- Hoogtematen in meters t.o.v. N.A.P.

Om 12,5m 25m

SCHAAL 1:500

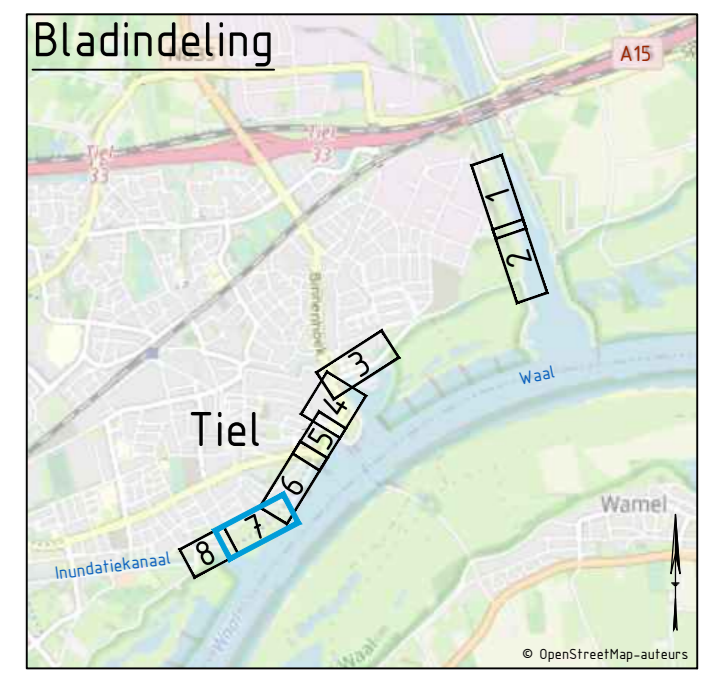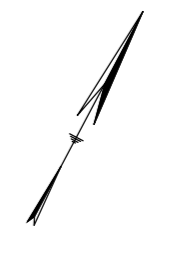

2.0	12-07-2021	Kap/rooi tekening correctie 5b	L. van Sprang	Q. Brouwer
1.0	31-03-2021	Kap/Rooi tekening	L. Hoekstra	Q. Brouwer
Versie:	Datum:	Omschrijving:	Getekend:	Gecontroleerd:



Tauw bv is gevestigd in Amsterdam - Assen - Deventer Eindhoven - Enschede - Leeuwarden Rotterdam - Utrecht www.tauw.nl

Vrijgegeven: H. van Kooten
Vrijgave Versie: 2.0
Vrijgave Datum: 12-07-2021

 Bezoekadres: De Blombougerd 1 4003 BX, Tiel Postadres: postbus 599 4000 AN, Tiel tel: (0344) 64 90 90 URL: www.waterschaprivierenland.nl	Project:	Dijkversterking Stad Tiel		
	Onderdeel:	Te rooien bomen		
	Projectnr:	1274666	Datum:	12-07-2021
	Getekend:	L. Hoekstra	12-07-2021	Blad: 4 van: 5
Gecontroleerd:	Q. Brouwer	12-07-2021	Status: Definitief	
Besteksnr:	n.v.t.	Schaal:	1:500	
Tekeningnr:	1274666-TE-VO-5b-ATI-OMG-0003	Formaat:	A2.0(420x1189mm)	