
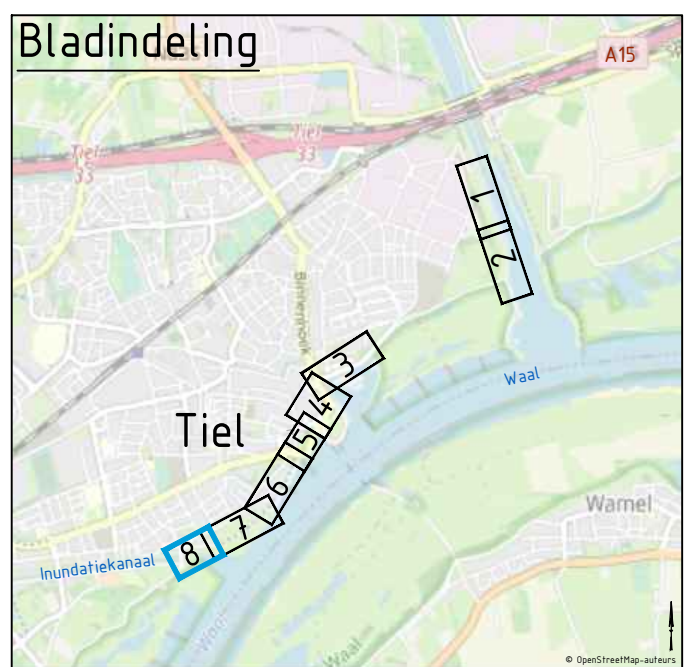


LEGENDA

- Bestaand**
- Geometrie
 - Kadastrale grens
 - Bebouwing
 - Lichtmast
 - Boom incl. kroonprojectie
 - Basaltstenen
 - Stortsteen
 - Grasbetonstenen
 - Locatie dijkspaal met dijkspaalnummer
- Verwijderen**
- Te rooien boom, $\phi < 20\text{cm}$, kapvergunning niet benodigd
 - Te rooien boom, $\phi > 20\text{cm}$, kapvergunning benodigd
 - Nummer boom
 - Stamdiameter boom
- Gekoppelde Xrefs:**
- 00-NW-ALG-BLADINDELING-500.dwg
 - 00-BS-SIT-ONDERGROND-500.dwg
 - 00-BS-SIT-KADASTRALE_GRENZEN.dwg
 - 00-BS-SIT-CONSTRUCTIES.dwg
 - 00-BS-SIT-DIJKPALEN.dwg
 - 00-VW-SIT-TeRooienBomen-200.dwg

Opmerkingen:

- Dijkhoogtes in meters t.o.v. N.A.P. eindsituatie met zichtjaar 2075
- Maten in meters tenzij anders aangegeven
- Dimensies van materialen in millimeters
- Hoogtematen in meters t.o.v. N.A.P.

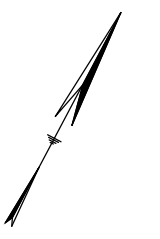

1.0	31-03-2021	Kap/Rooi tekening	L. Hoekstra	Q. Brouwer
Versie:	Datum:	Omschrijving:	Getekend:	Gecontroleerd:

TAUW

Tauw bv is gevestigd in Amsterdam - Assen - Deventer Eindhoven - Enschede - Leeuwarden Rotterdam - Utrecht www.tauw.nl

Vrijgegeven: H. van Kooten
Vrijgave Versie: 1.0
Vrijgave Datum: 31-03-2021

Waterschap Rivierenland Bezoekadres: De Blomboogerd 1 4003 BX, Tiel tel: (0344) 64 90 90 URL: www.waterschaprivierenland.nl	Project: Dijkversterking Stad Tiel Dijkvak 6: Inlaatduiker Inundatiekanaal	Datum: 31-03-2021	Blad: 5 van: 5
	Onderdeel: Te rooien bomen	Getekend: L. Hoekstra	Status: Definitief
Besteksnr: n.v.t.	Gecontroleerd: Q. Brouwer	Datum: 31-03-2021	Versie: 1.0
Tekeningsnr: 1274666-TE-VO-6_IND-OMG-0003	Besteksnr: n.v.t.	Datum: 31-03-2021	Schaal: 1:500
	Formaat: A2.1(420x841mm)		