




VOORAANZICHT A-A
SCHAAL 1:50

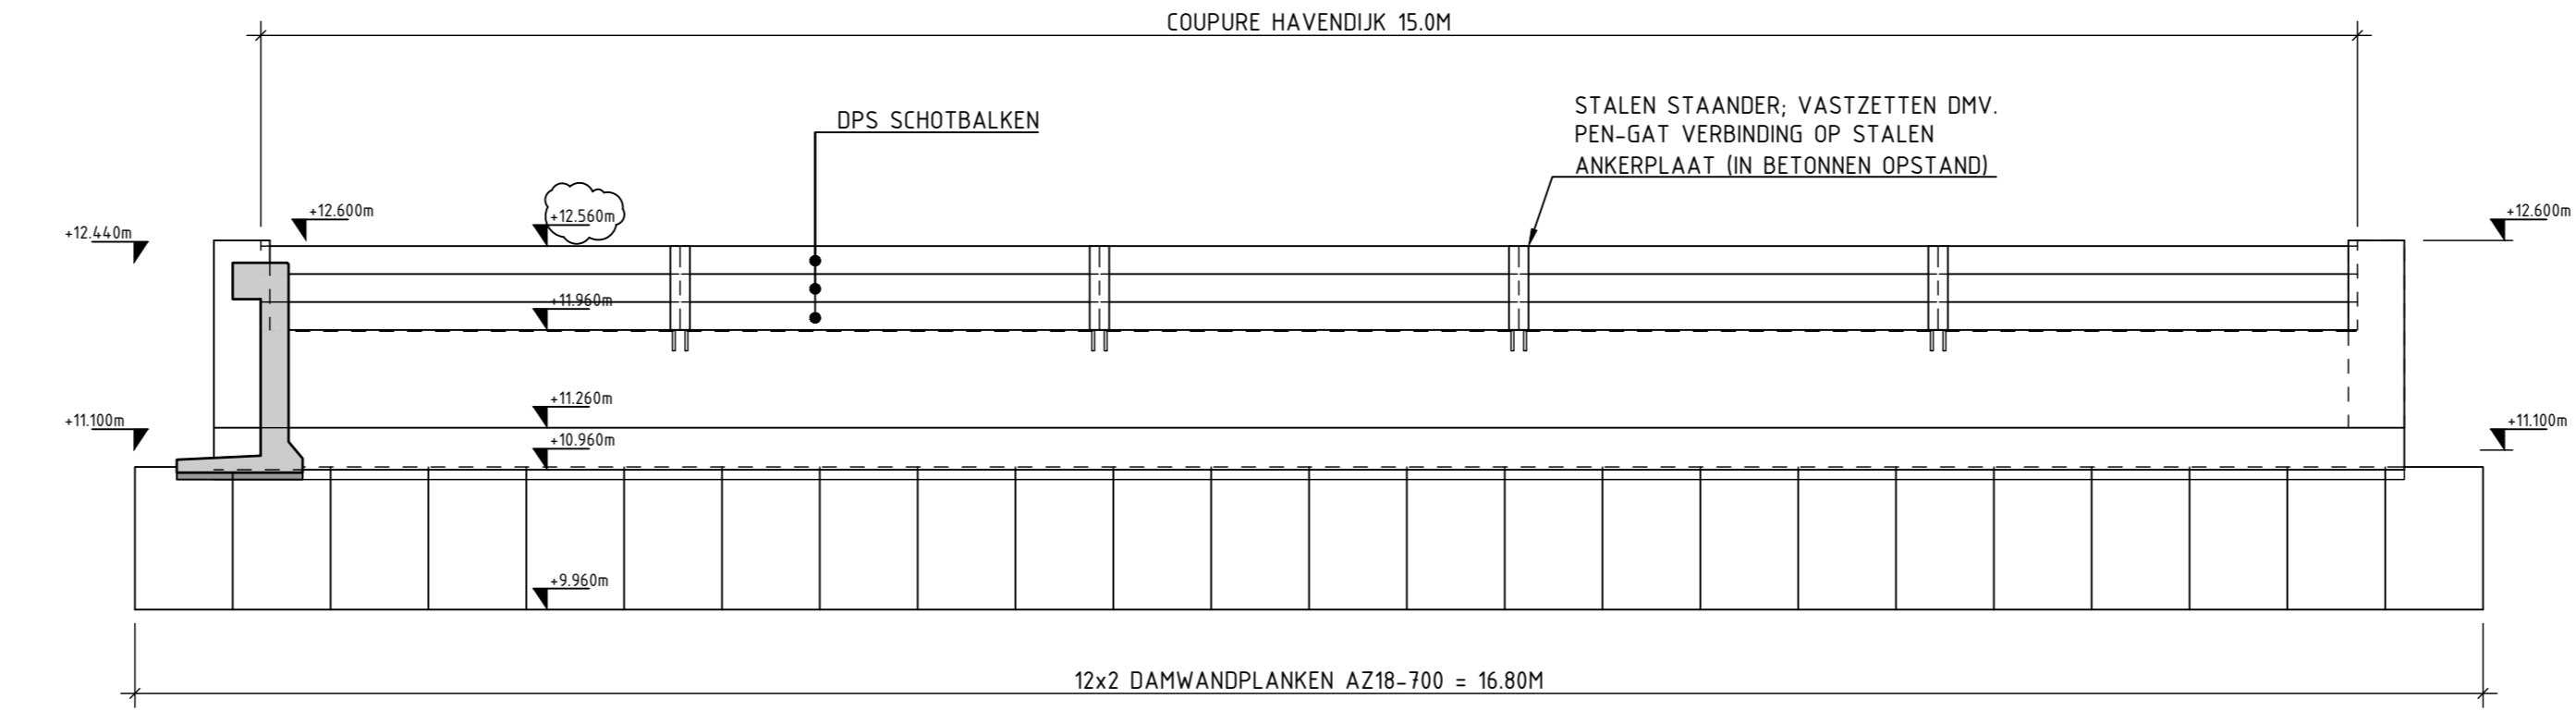


VOORAANZICHT B-B
SCHAAL 1:50

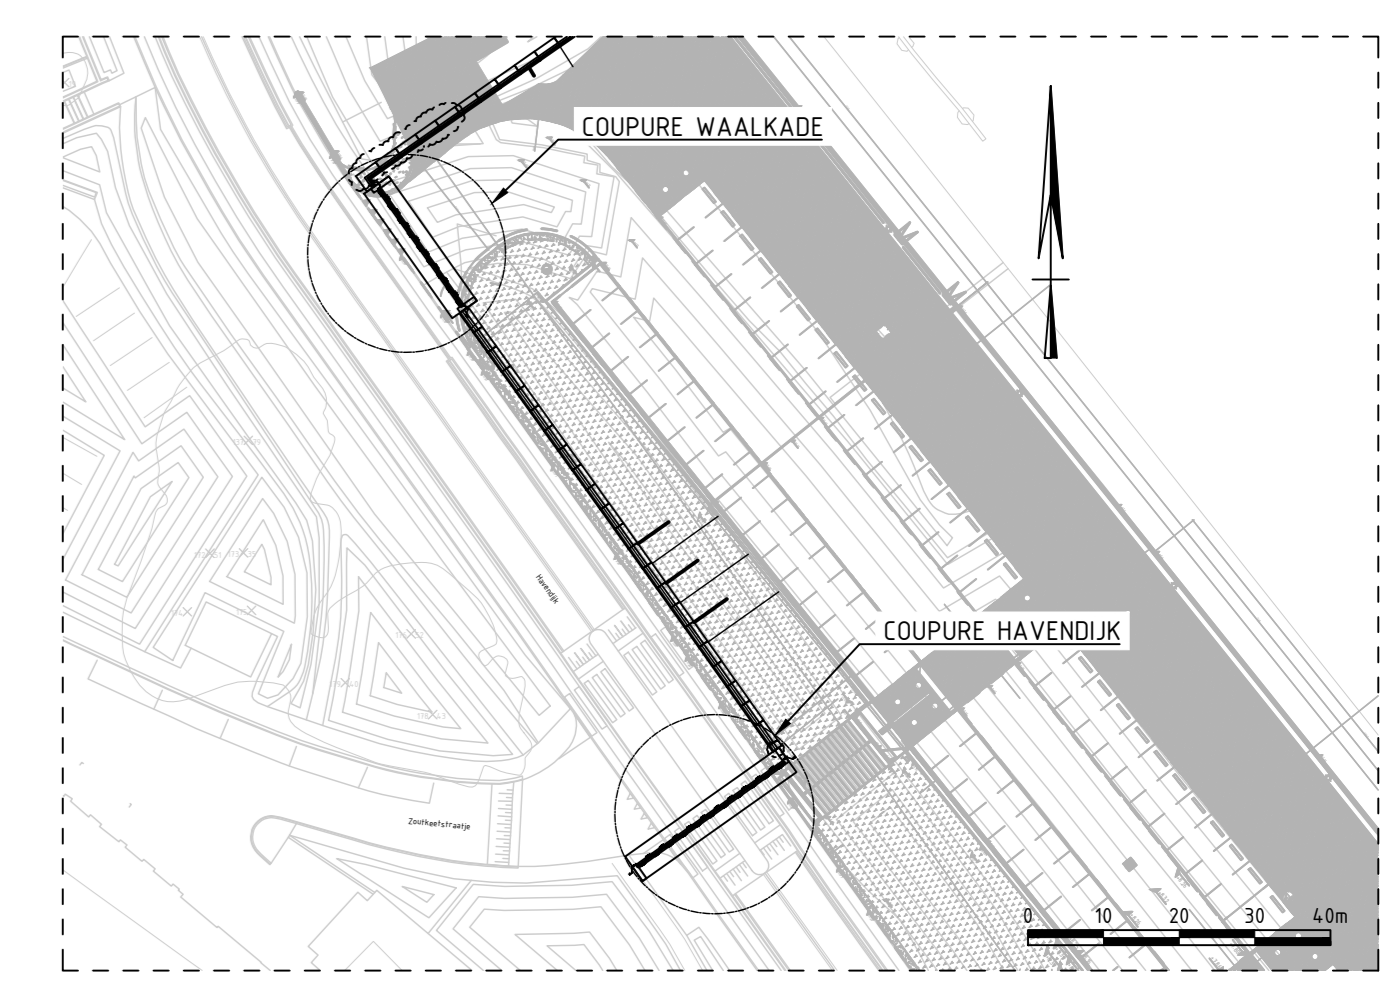


SITUATIE COUPURES HAVENDIJK
SCHAAL 1:1000

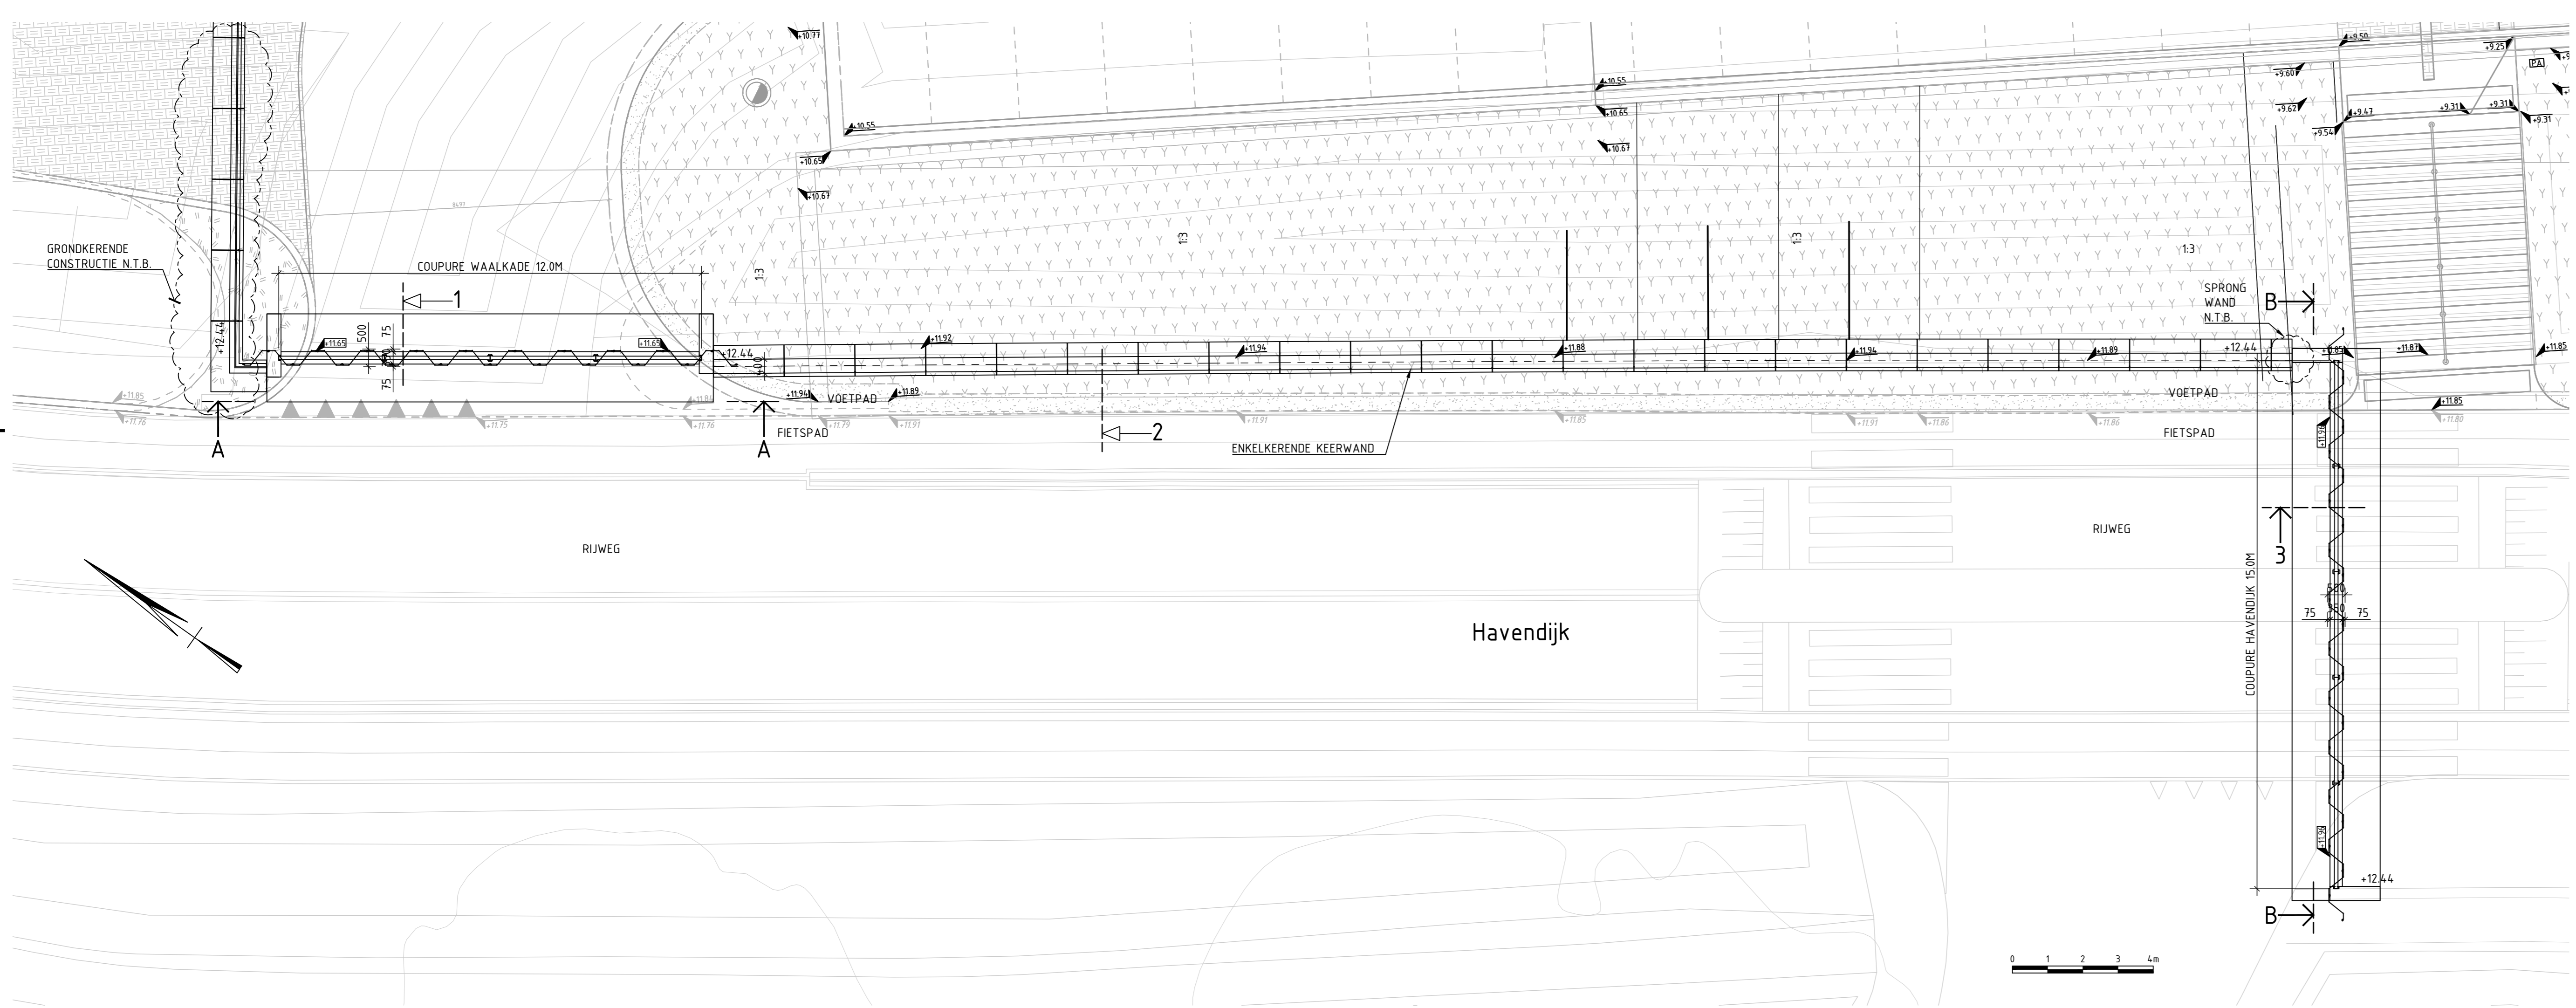


BOVENAANZICHT COUPURE WAAKKADE EN COUPURE HAVENDIJK
SCHAAL 1:1000

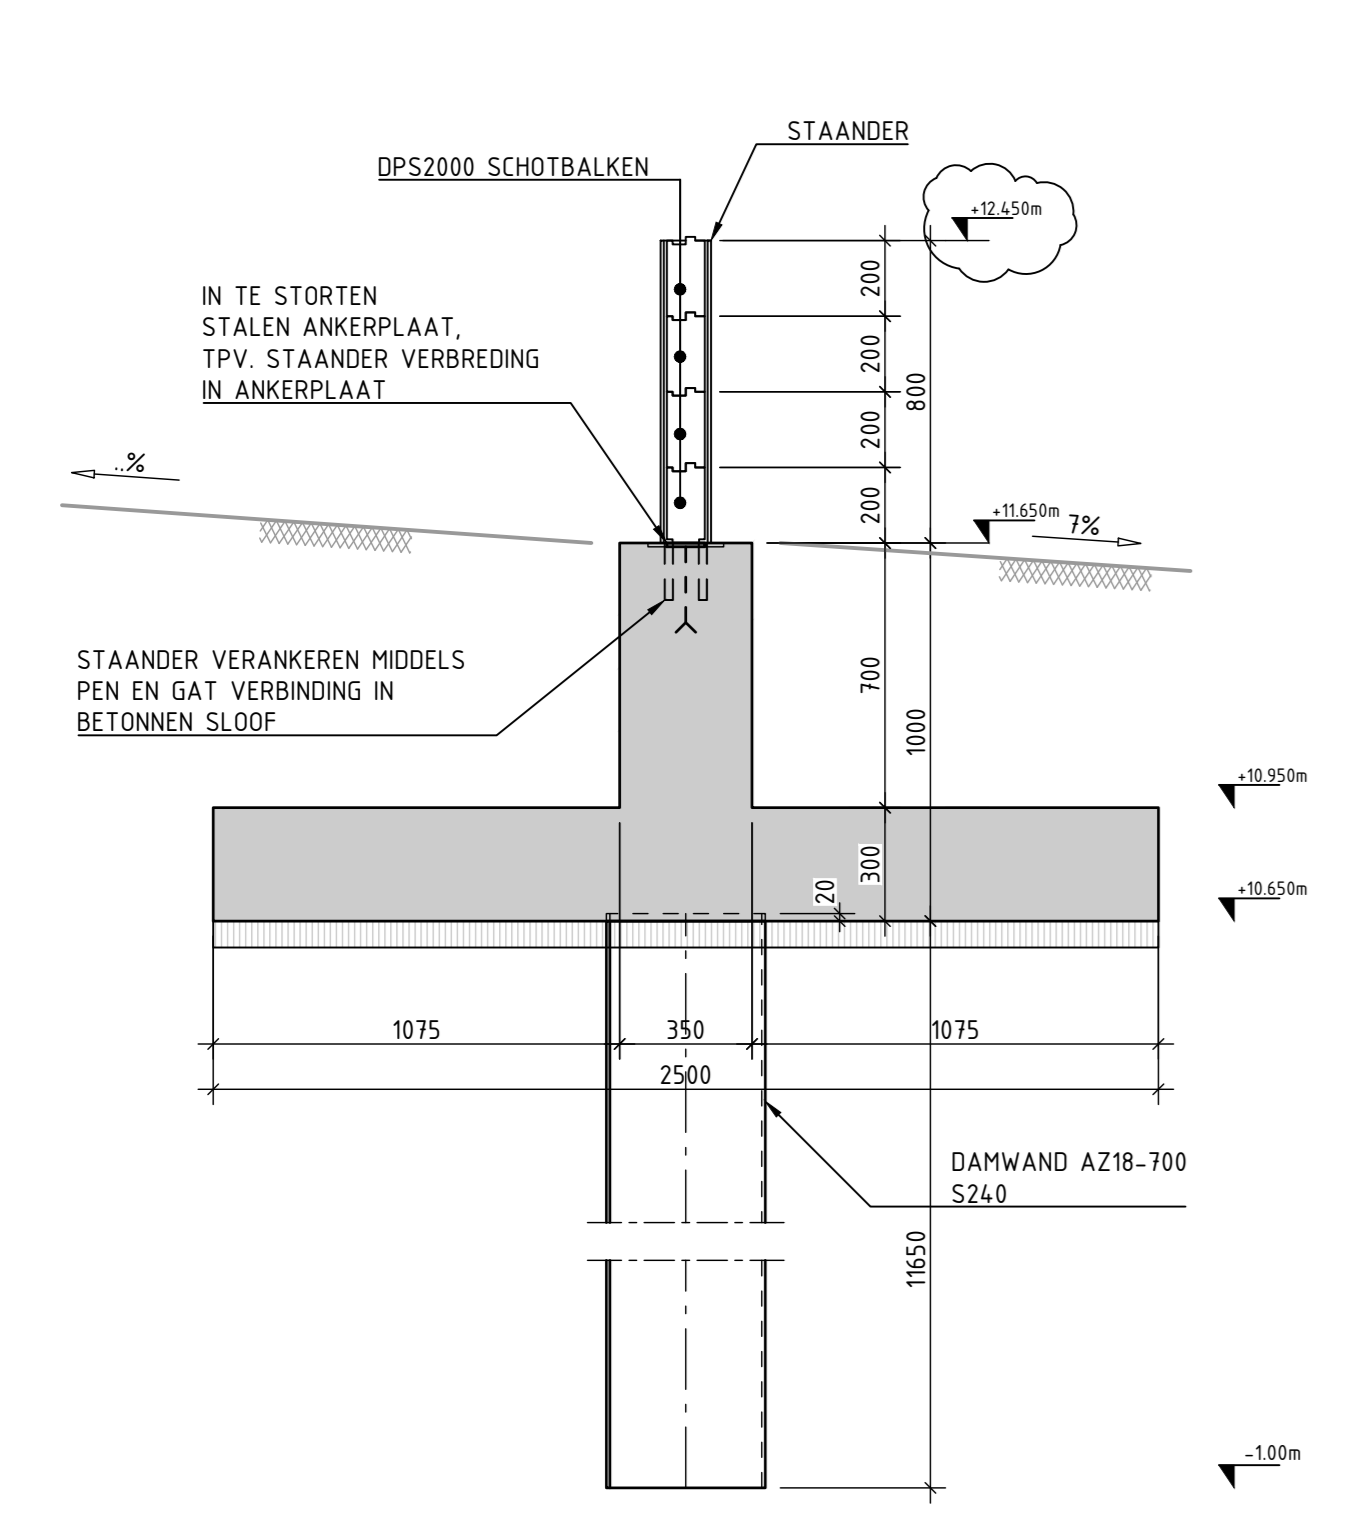

PRINCIPEDOORSNEDE 1
SCHAAL 1:20

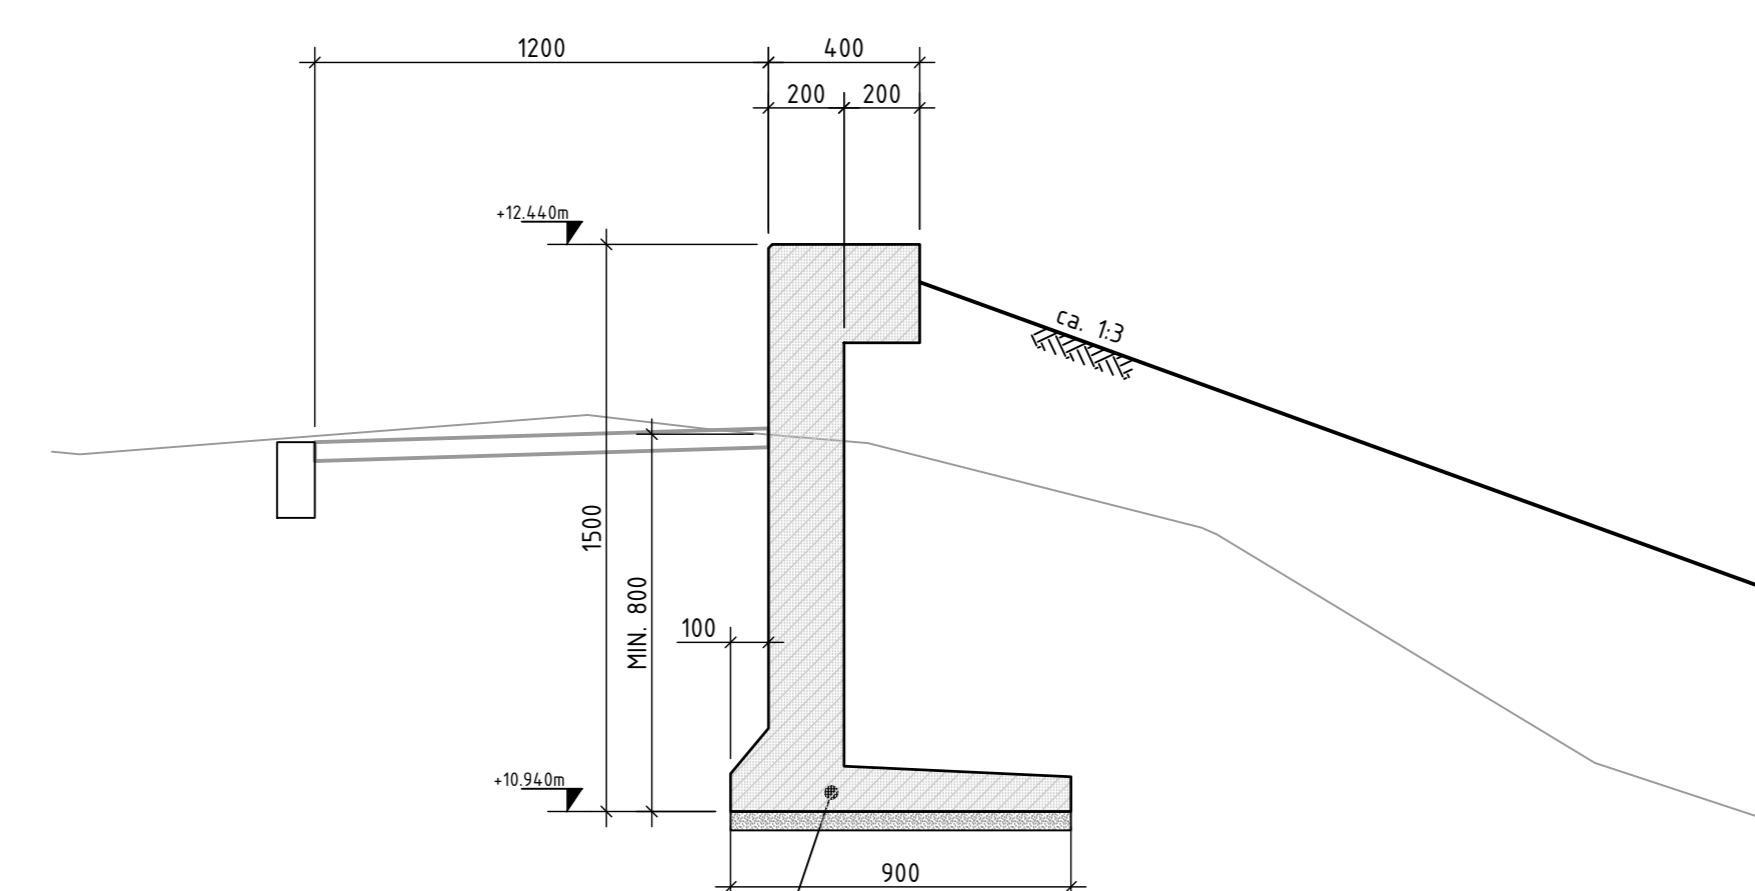

PRINCIPEDOORSNEDE 2
SCHAAL 1:20

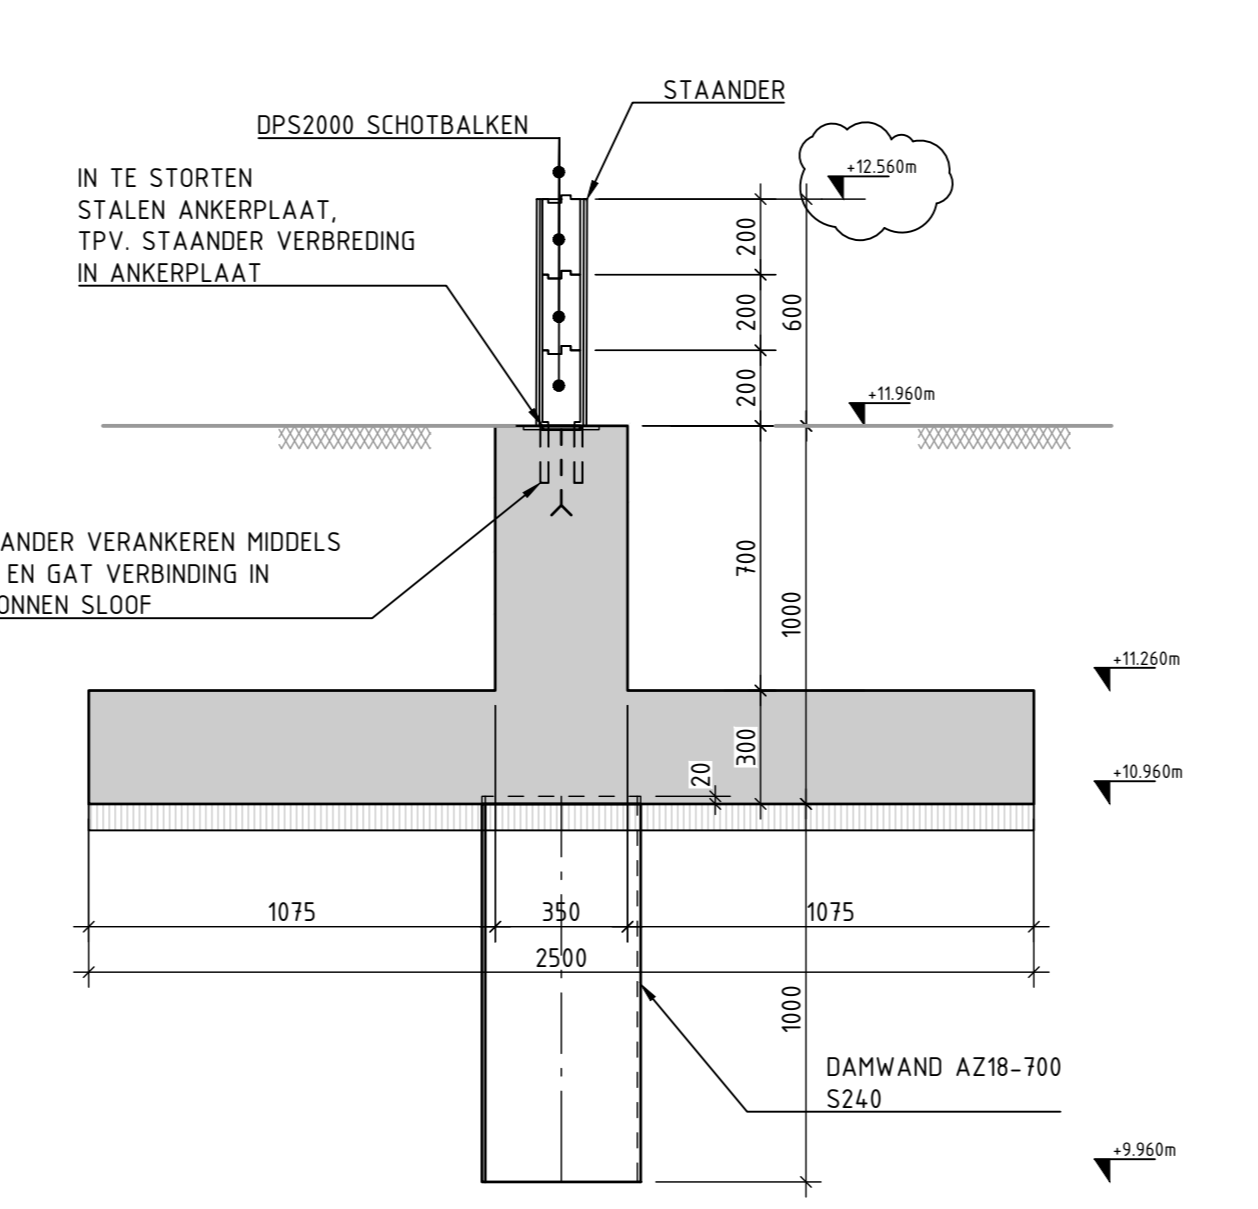

PRINCIPEDOORSNEDE 3
SCHAAL 1:20

LEGENDA :

- GEWAPEND BETON
- WERKVLOER 50 mm

OPMERKINGEN :

- Maten in mm, tenzij anders aangegeven;
- Hoeken in het 300-graden stelsel, tenzij anders aangegeven;
- Hoogtenaten in m t.o.v. NAP;
- Coördinaten in m t.o.v. het RD-stelsel;
- Ondersreepte maten zijn niet op schaal getekend;
- Oppervlakken welke blootgesteld kunnen worden aan van doozouten afkomstige chloriden hydrofoberen;
- Vellinganten 20x20 mm bij hoeken van 90°; tenzij anders vermeld;
- Alle in te storten bevestigingsmiddelen thermisch verzinken;
- DPS2000-systeem is indicatief getekend. Exacte detaillering n.t.b. in overeenstemming met leverancier;
- Elementbreedte schort/boorstwering nader te bepalen.

GEKOPPELDE XREF'S

- XREF-32679-NV.dwg
- 3_HAV-NW-SIT-DIJK_v6.dwg
- 3_HAV-NW-3DP_HOOGTELIJNEN_IV.dwg
- 3_HAV-BS-DTM.dwg
- 200615_DTM_Tiel.dwg
- 4a_SWH-NW-SIT-DIJK_v3.dwg

Versie:	Datum:	Omschrijving:	Getekend:	Gecontroleerd:
Project: DIJKVERSTERKING STAD TIEL VOORONTWERP				
Onderdeel:	Situatie, BOVENAANZICHT, VOORAANZICHTEN EN DOORSNEDEN	1274656	Datum:	02-03-2021
Projectnr:	1274656	Blad:	1	van:
Gecontroleerd:	MHO	Status:	DEFINITIEF	Versie:
Besteknr:	1274656-TE-COU-VQ-4a-SWH-0001	Schaal:	1:1000/100/50/20	Formaat:
Tekeningnr:		Formaat:	A0	