omgeving gasstation view 3

view 2 : zijde kloosterstraat / stuyvenburchstraat

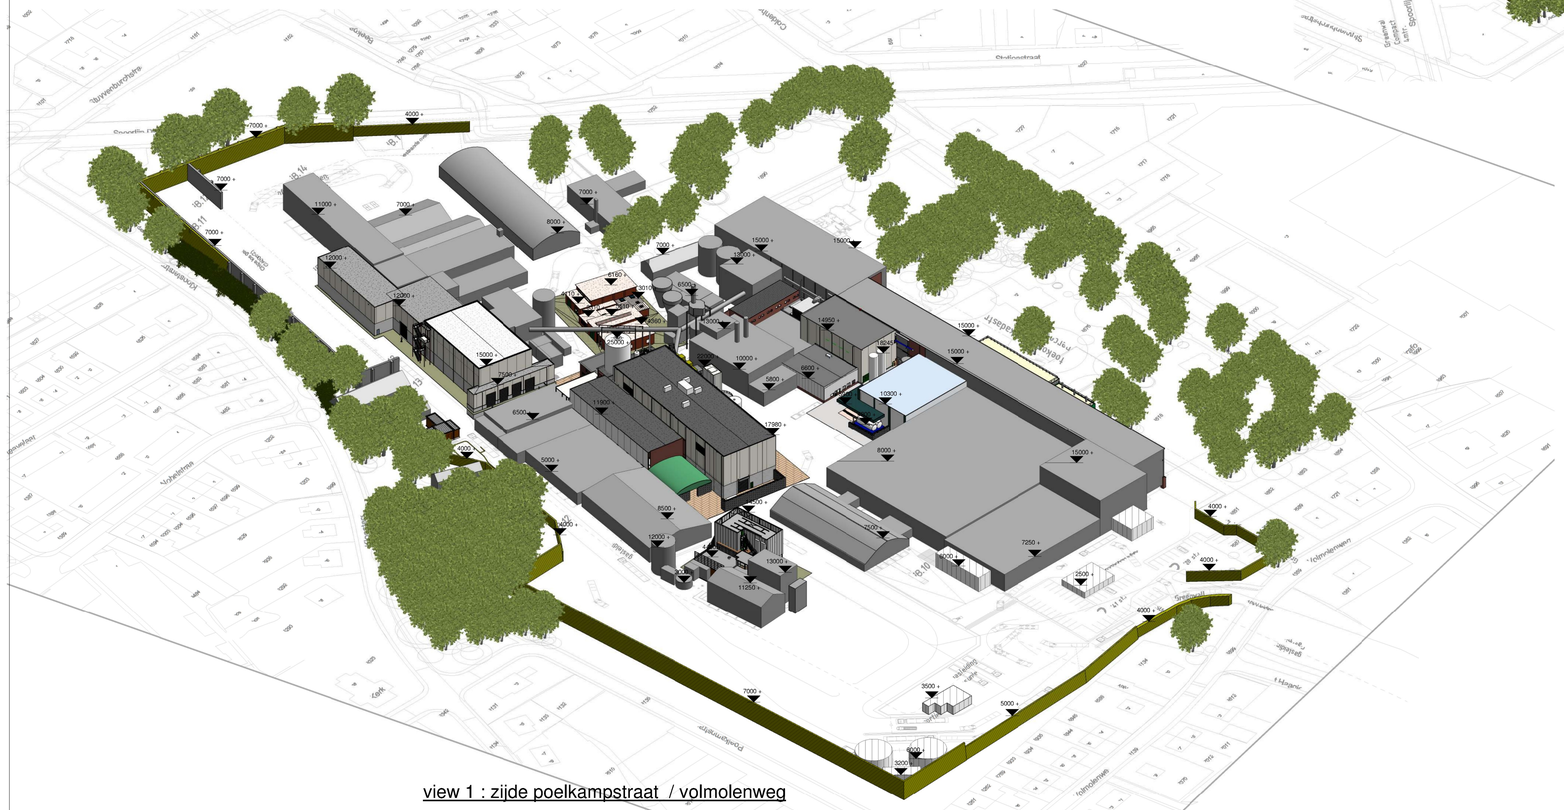

view 1 : zijde poelkampstraat / volmolenweg

F			
E			
D			
C			
B			
A			
	wijzigingsdatum	omschrijving wijziging	initialen

OPDRACHTGEVER: [redacted] Coldenhovenseweg 12 6961ED Eerbeek	SCHAAL:	Architektenbureau: JANSEN EERBEEK b.v.
WERK: ontwikkelfase 1B	DATUM: 14-11-2022	konstruktie - adviesbureau
BETREFT: 3D animatie tbv hoogte maten gebouwen	INITIALEN TEKENAAR: [redacted]	tel: 0313-659239 website: www.arbujans.nl e-mail: info@janseneerbeek.nl — molenstraat 30 6961 DT Eerbeek postbus 7 6960 AA Eerbeek
FASE: vergunning — STATUS: ter informatie	WERK NO: 20-3771	BLAD NO: 1b-2 — REVISIE

EIGENDOM VOORBEHOUDEN
DEZE TEKENING MAG ALLEEN MET TOESTEMMING VAN ARCHITEKTENBUREAU JANSEN EERBEEK B.V.
WORDEN DOORGEGEVEN, GEKOPIEERD DANWEL OP EEN ANDERE MANIER WORDEN VERMENIGVULDIGD