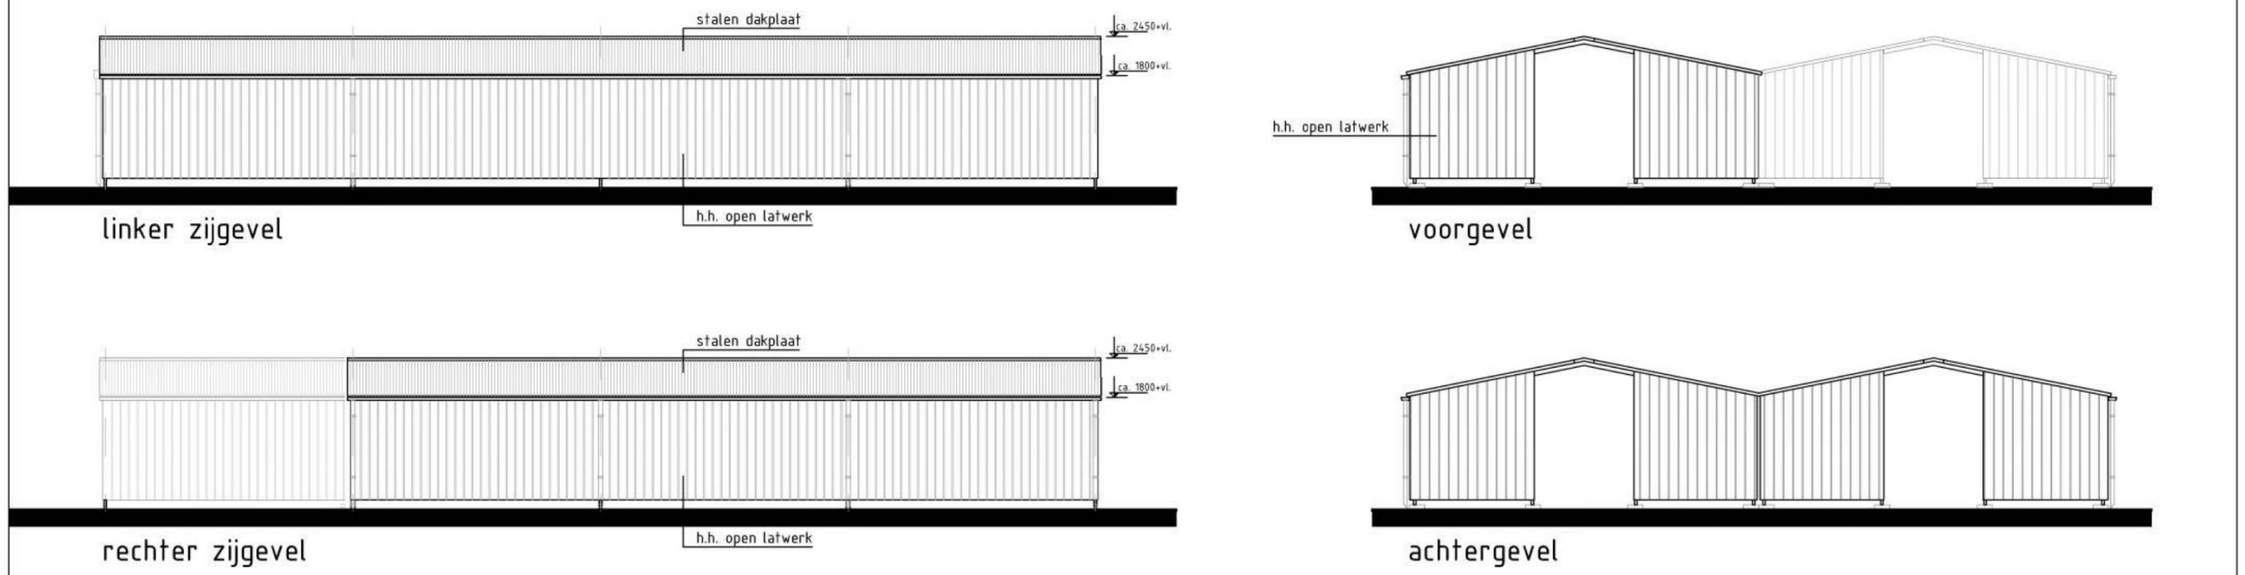

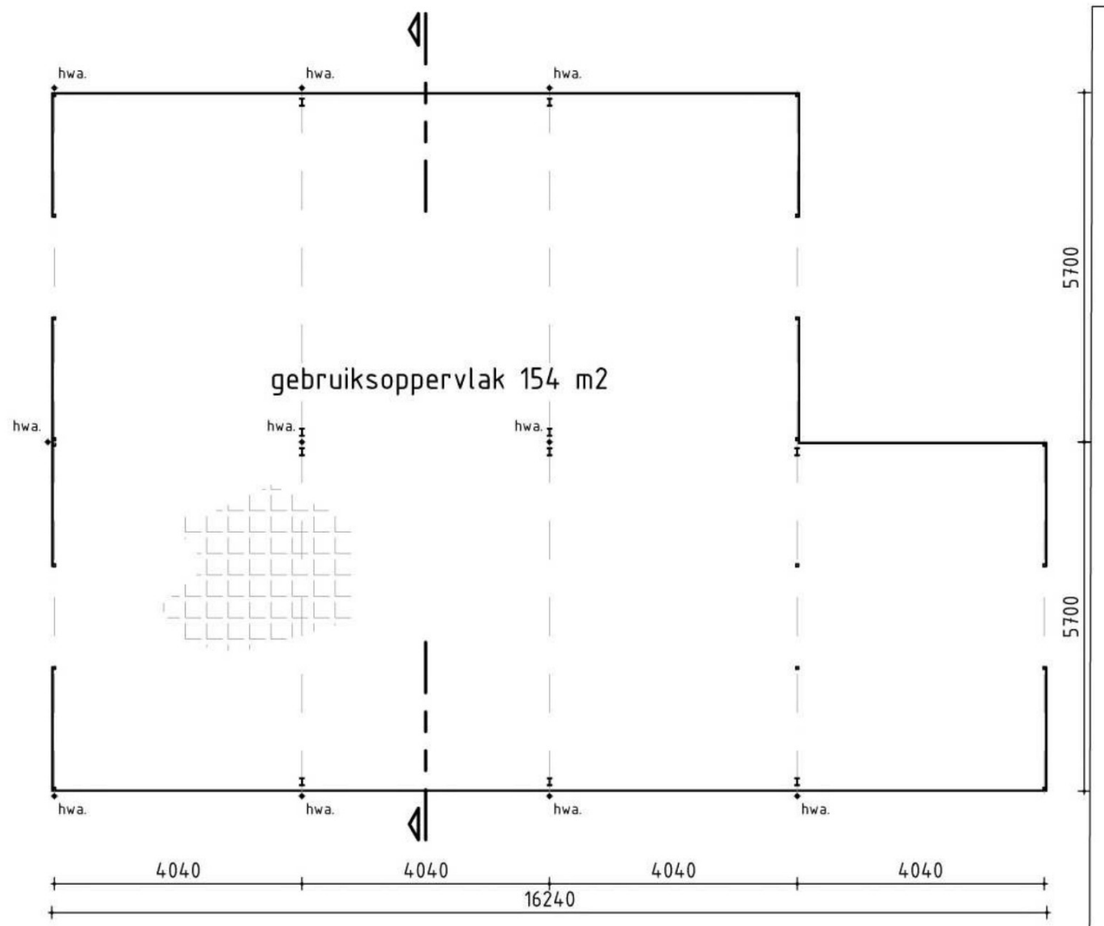

fietsenstalling merk FALCO, type Falcotel-C;

opbouw:	wanden;	h.h. open latwerk	kleur; naturel
	dak;	stalen dakplaat	kleur; l. grijs
	vloer;	betontegelwerk	kleur; l.grijs

e.e.a. volgens opgave fabrikant

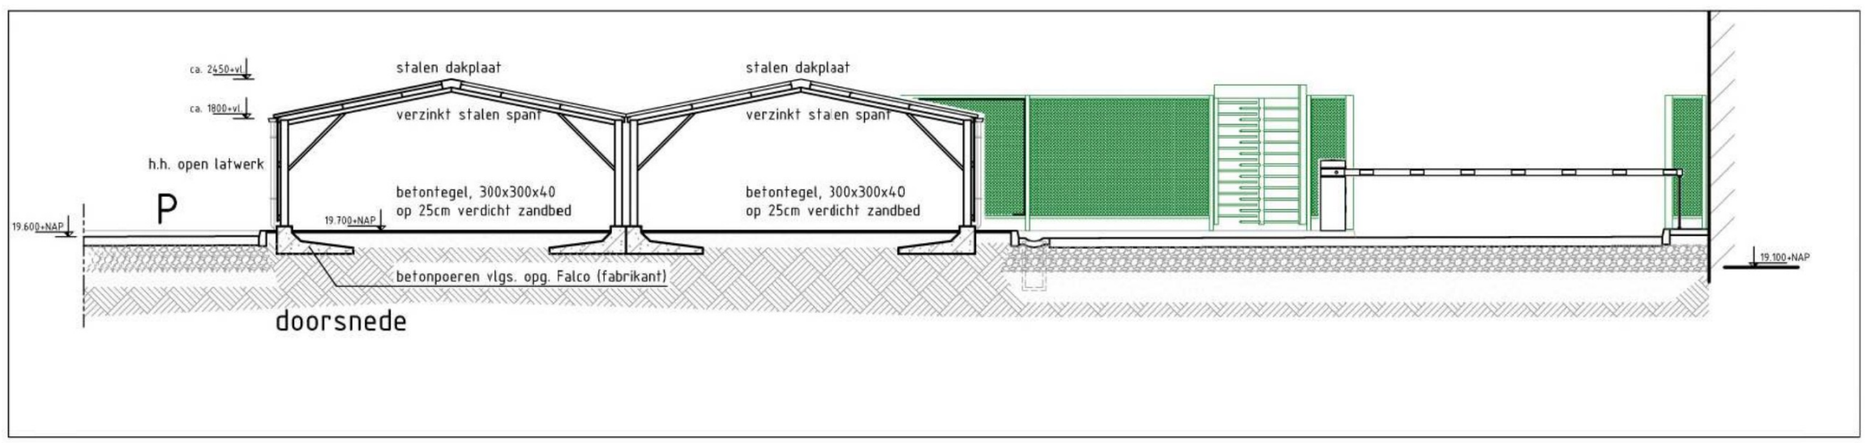

doorsnede

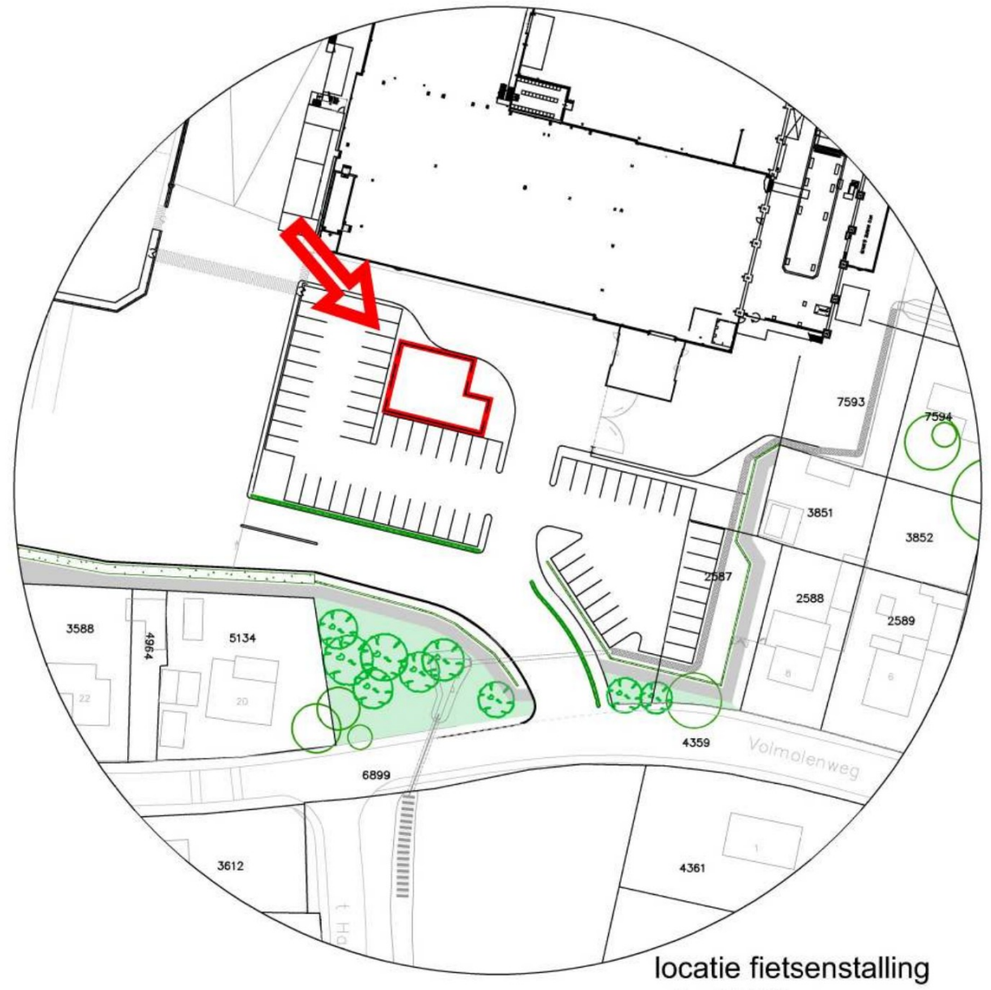

locatie fietsenstalling
schaal 1:1000

historie			
F			
E			
D			
C			
B	23-05-2023	Aanpassing geluidswand rondom woning Volmolenweg 8	
A	12-04-2023	Aanduiding gebruiksoppervlak	
	wijzigingsdatum	omschrijving wijziging	initialen

OPDRACHTGEVER:
[redacted]
Coldenhovenseweg 12, 6961-ED te Eerbeek

WERK:
Vergunningsaanvraag

BETREFT:
Ontwikkelingssituatie 1A; nieuwbouw fietsenstalling
Plattegrond, gevels, doorsnede en situatie

SCHAAL: 1:100

DATUM: 16-12-2022

INITIALEN TEKENAAR: [redacted]

Architektenbureau
JANSEN EERBEEK b.v.
konstruktie - adviesbureau
molenstraat 30
postbus 7
6960 AA Eerbeek
tel.: 0313-659039
e-mail: info@janseneerbeek.nl

FASE: Vergunning

STATUS: Definitief

WERK NO: 20-3771

BLAD NO: FS-01

REVISIE: B

EIGENDOM VOORBEHOUDEN.
DEZE TEKENING MAG ALLEEN MET TOESTEMMING VAN ARCHITEKTENBUREAU JANSEN EERBEEK B.V.
WORDEN DOORGEGEVEN, GEKOPIEERD DANWEL OP EEN ANDERE MANIER WORDEN VERMENIGVULDIGD.

P:\Folding Boxboard_BOUWAANVRAAG\20-3771\Ontwikkelingssituatie_1A\FS-01.dwg