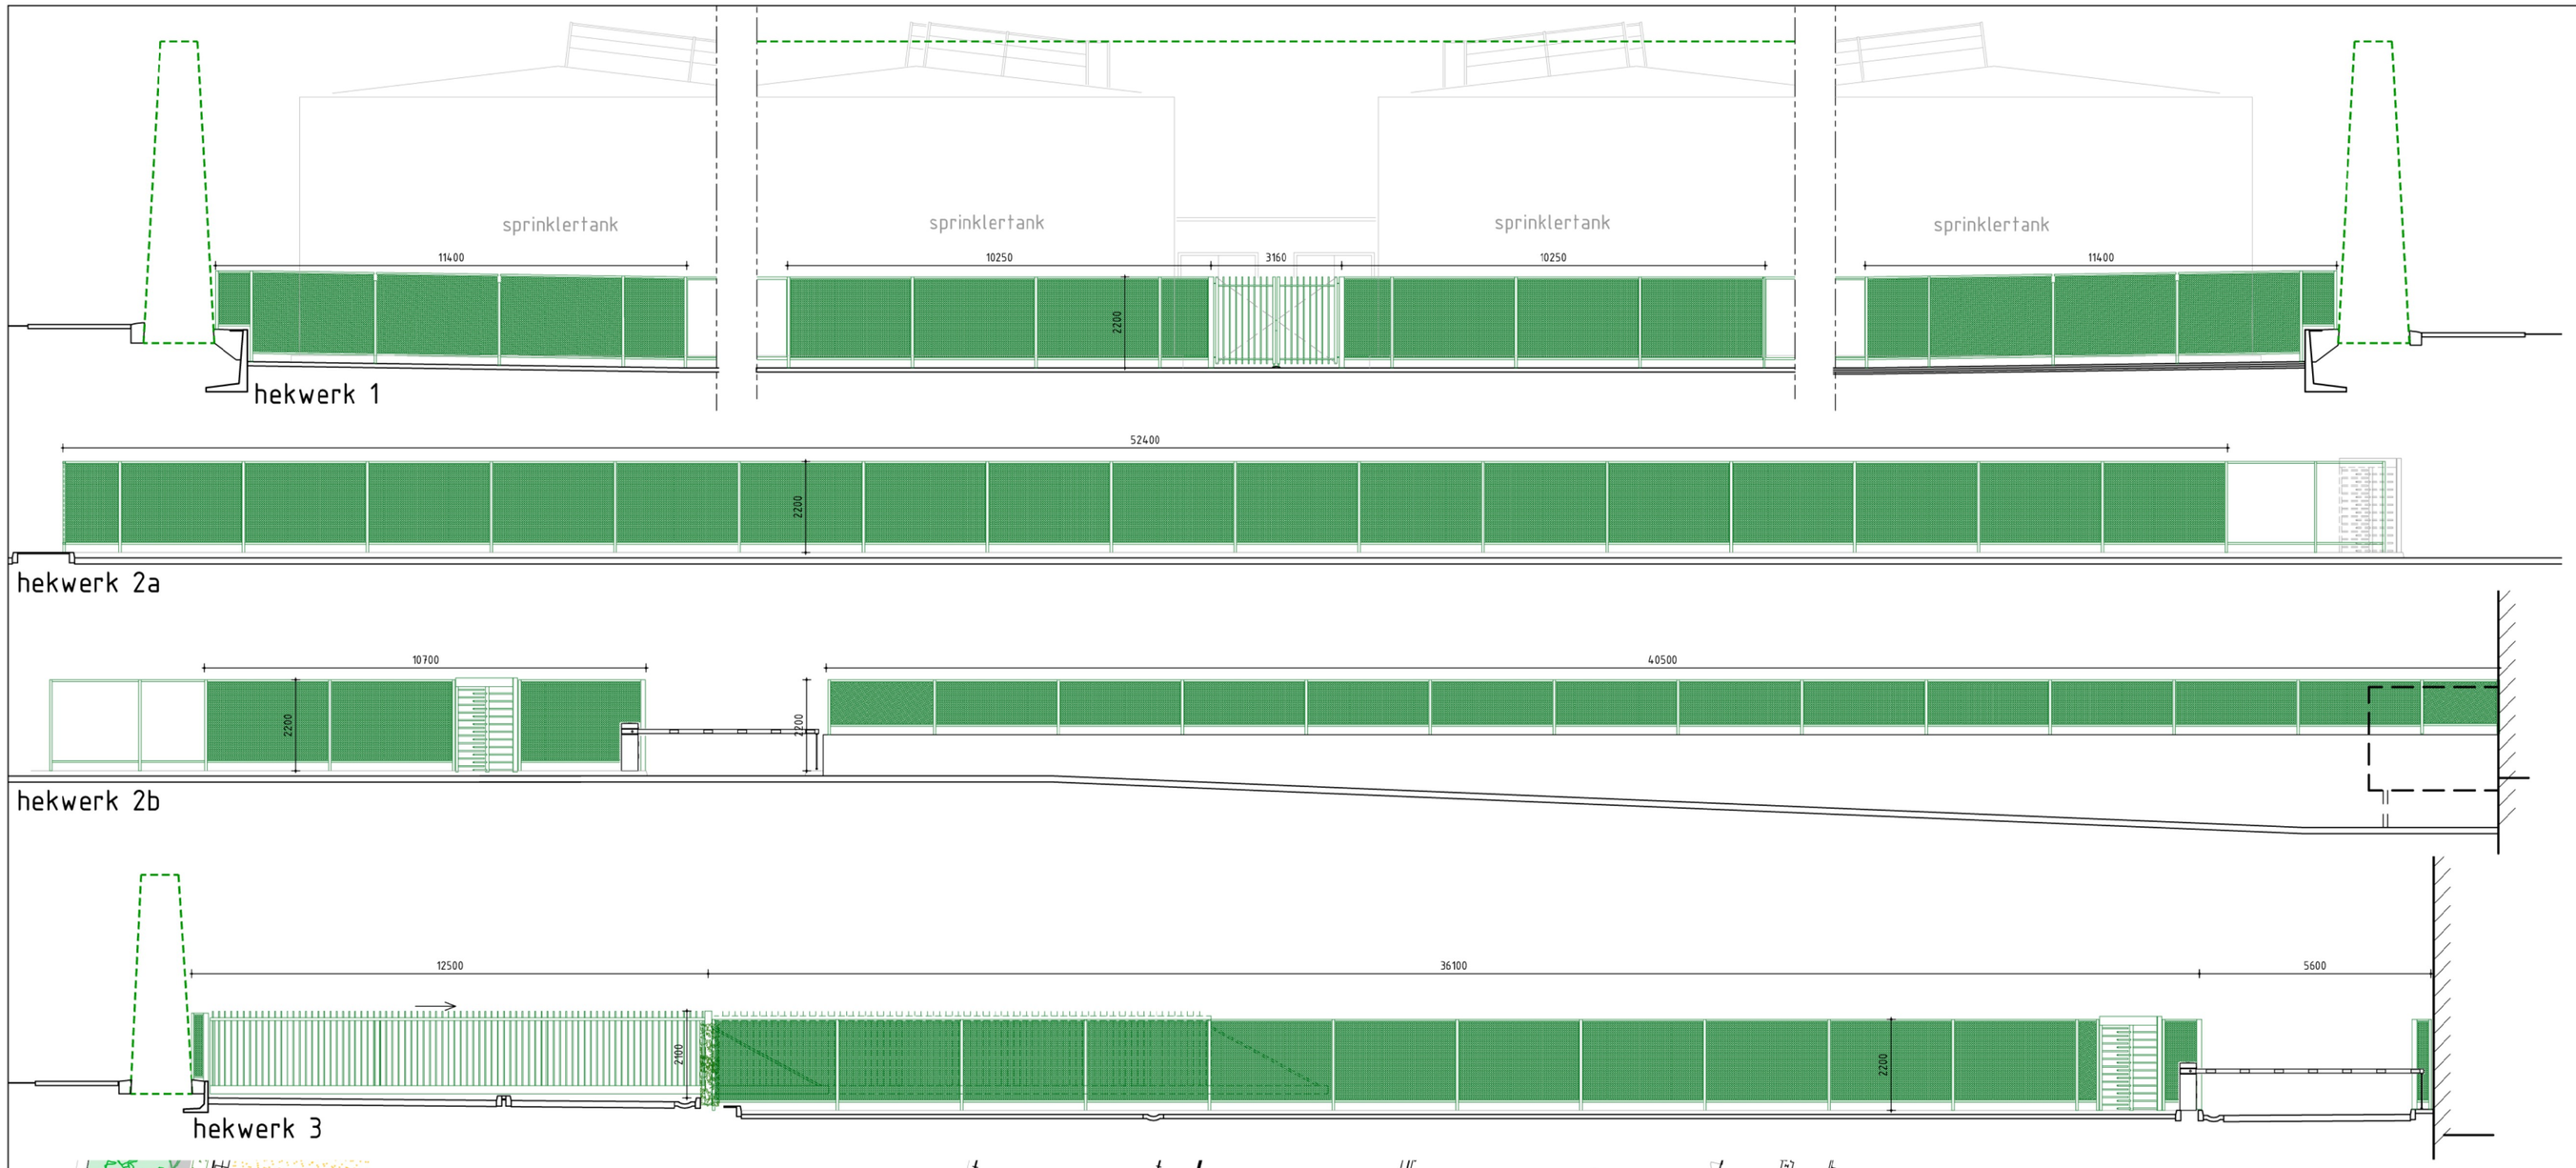

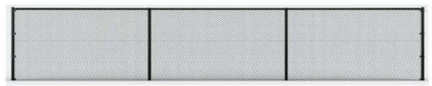

ABC Gaasafrastering o.g.:
palen Φ60mm hoh 3 mtr.
bovenbuis Φ42mm
harmonicagaas maaswijdte 50/50 (Ral 6009)
hoogte 2200mm

ABC hekwerk o.g.:
Spijlenpoort Hercules
hoogte 2200mm
kleur; Ral 6009 (d. groen)

ABC tourniquet o.g.
hoogte ca.2200mm
kleur; Ral 6009 (d. groen)

ABC schuifpoort o.g.:
Spijlenpoort Duran
hoogte 2000mm kleur;
Ral 6009 (d. groen)

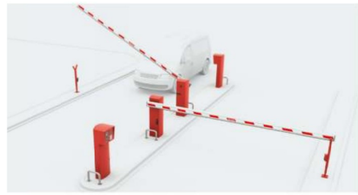

ABC slagboom o.g.

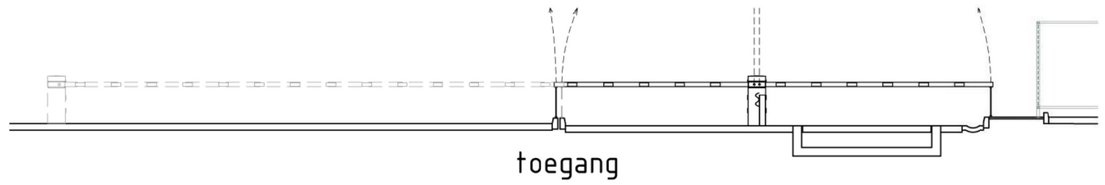

toegang

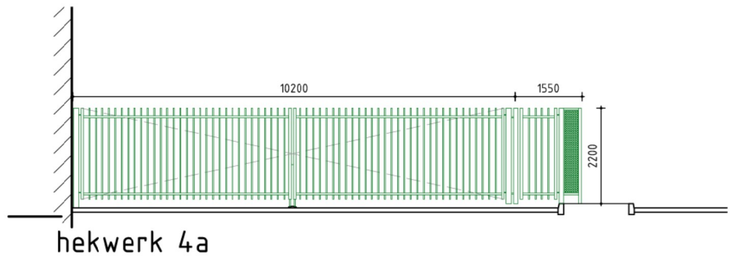

hekwerk 4a

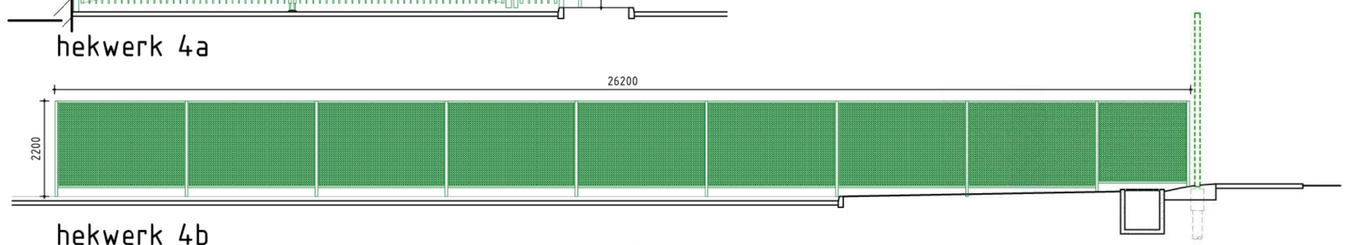

hekwerk 4b

historie			
F			
E			
D			
C			
B			
A			
	wijzigingsdatum	omschrijving wijziging	initialen

OPDRACHTGEVER:
[redacted]
Coldenhovenseweg 12, 6961-ED te Eerbeek

SCHAAL: 1:500 / 1:100

Architektenbureau
[redacted]

WERK:
Vergunningsaanvraag

DATUM: 16-12-2022

konstruktie - adviesbureau
[redacted]

BETREFT:
Ontwikkelingssituatie 1a
Overzicht hekwerken

INITIALEN TEKENAAR: [redacted]

FASE: Vergunning
STATUS: Definitief
WERK NO: 20-3771
BLAD NO: LO-1A_HW
REVISIE

EIGENDOM VOORBEHOUDEN
DEZE TEKENING MAG ALLEEN MET TOESTEMMING VAN ARCHITECTENBUREAU JANSEN EERBEEK B.V.
WORDEN DOORGEGEVEN, GEKOPIEERD DANWEL OP EEN ANDERE MANIER WORDEN VERMENGVULDIGD.

P:\Foding Boxboard_BOUWAANVRAAG\20-3771\Ontwikkelingssituatie_1A\LO-1A_HW.dwg