




dakoverzicht schaal 1:100

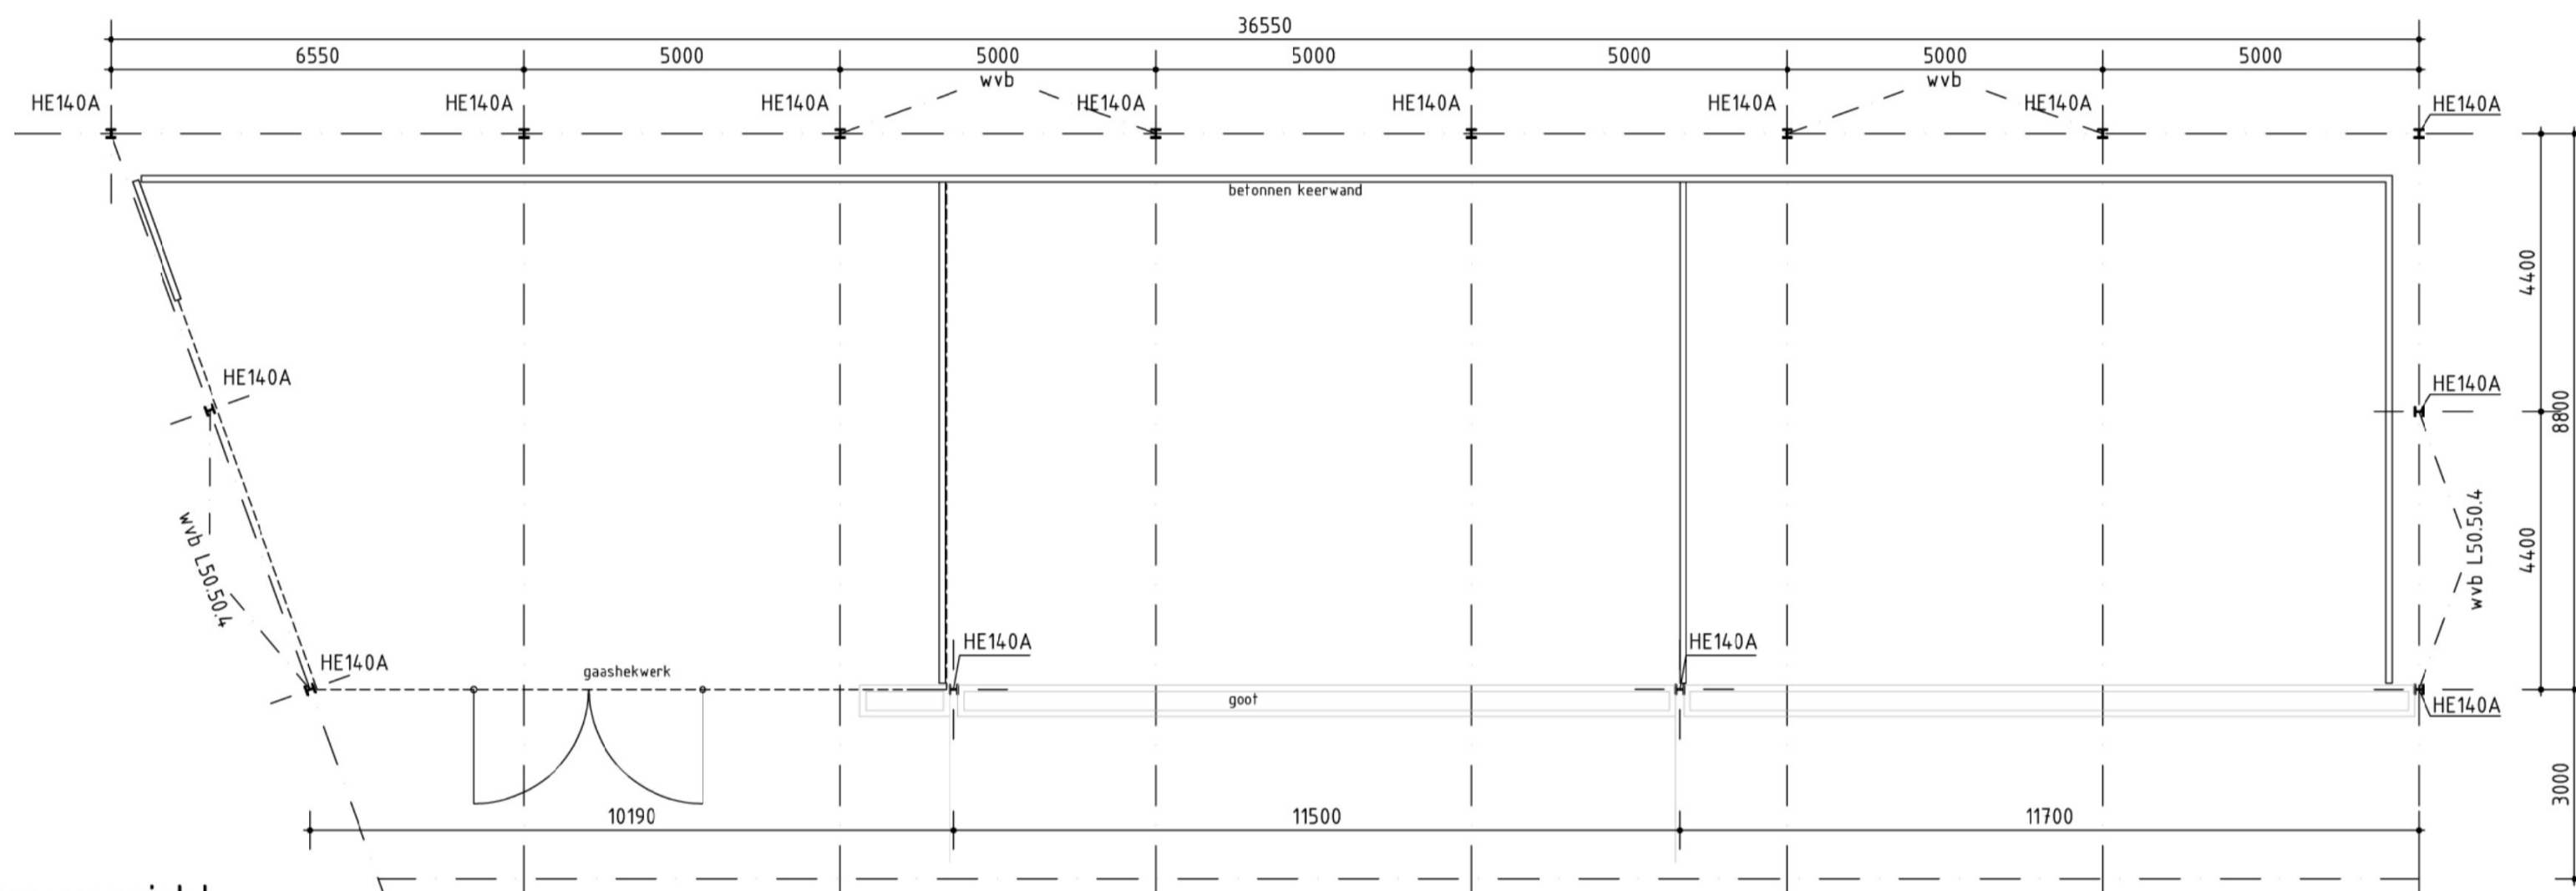


kolomoverzicht schaal 1:100

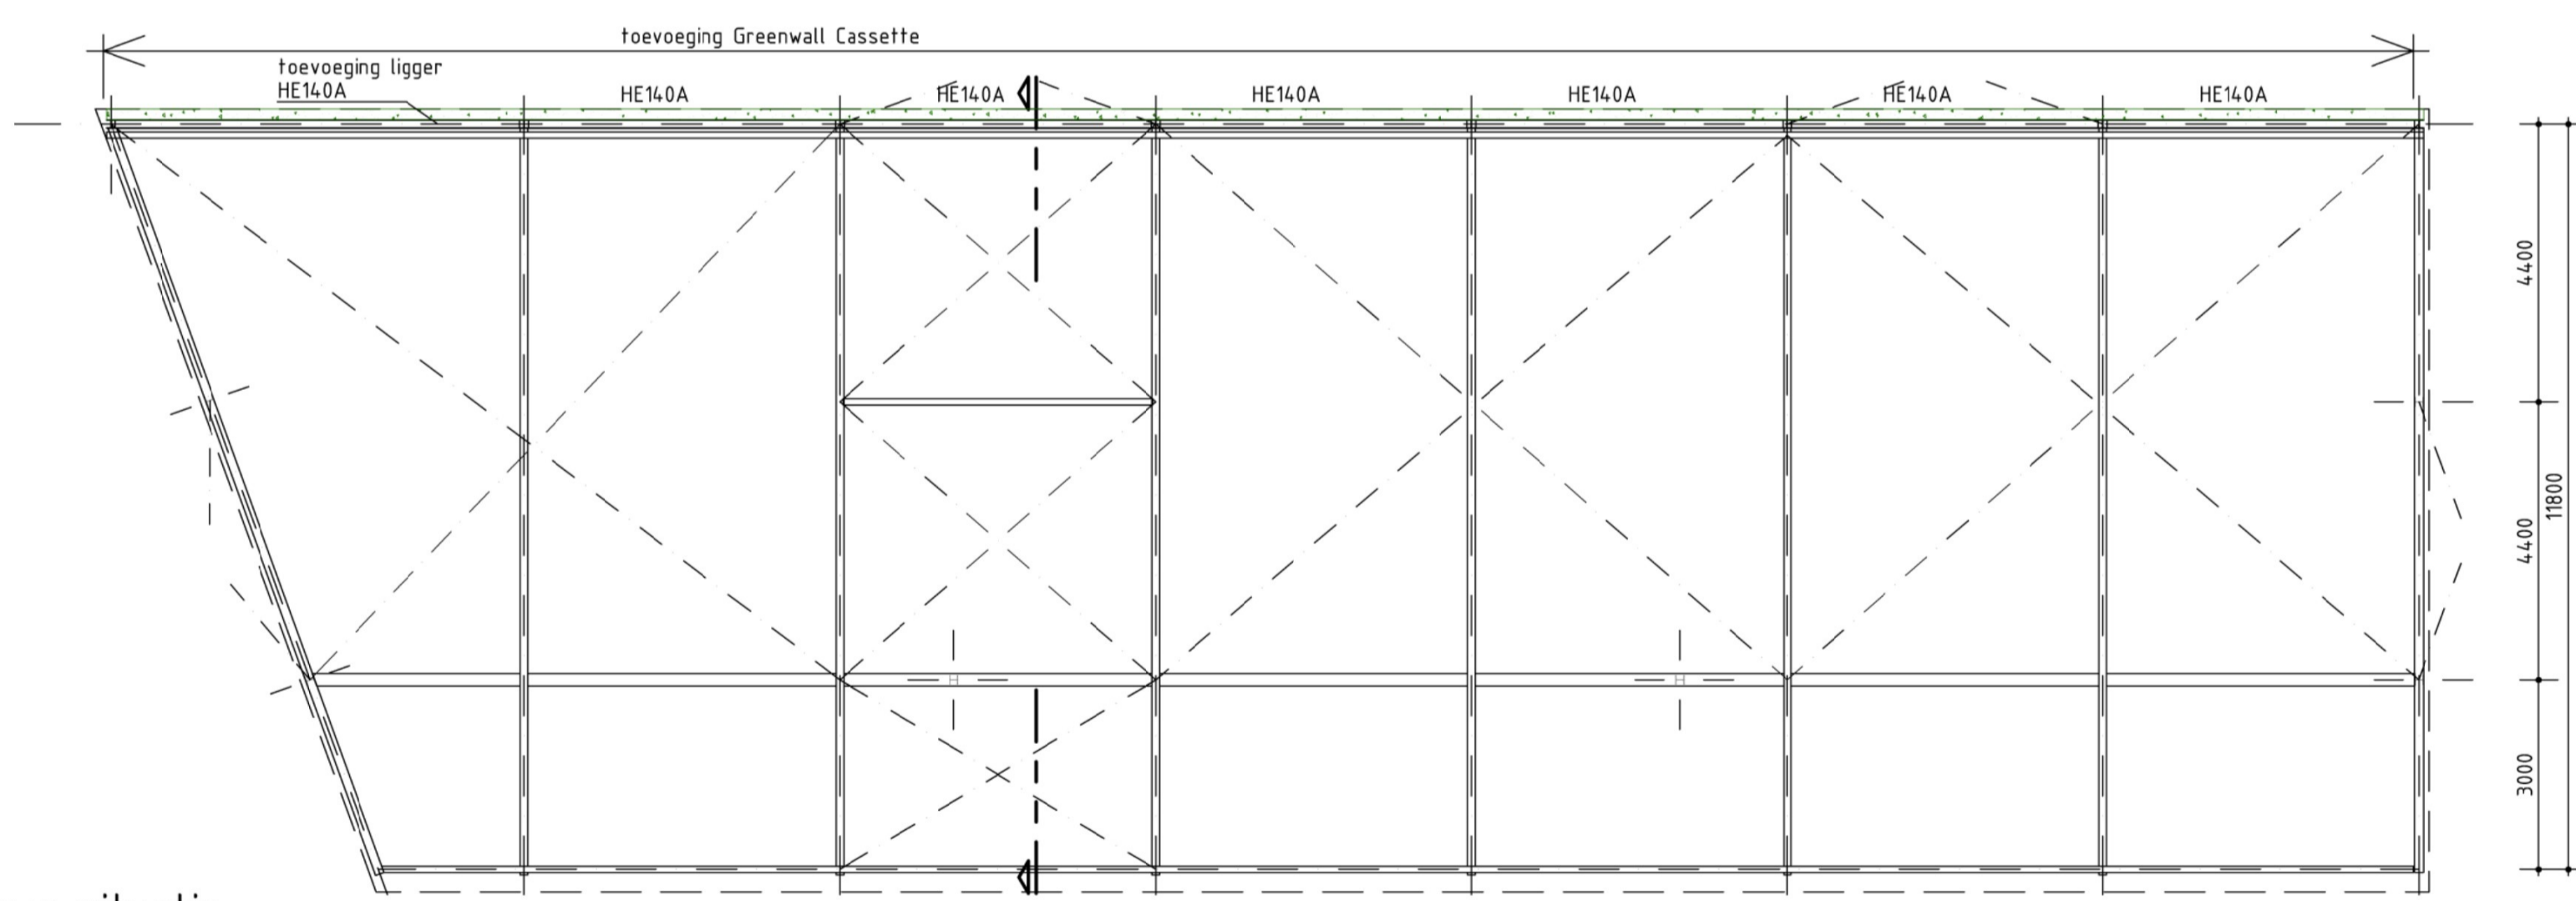


nieuwe situatie schaal 1:100

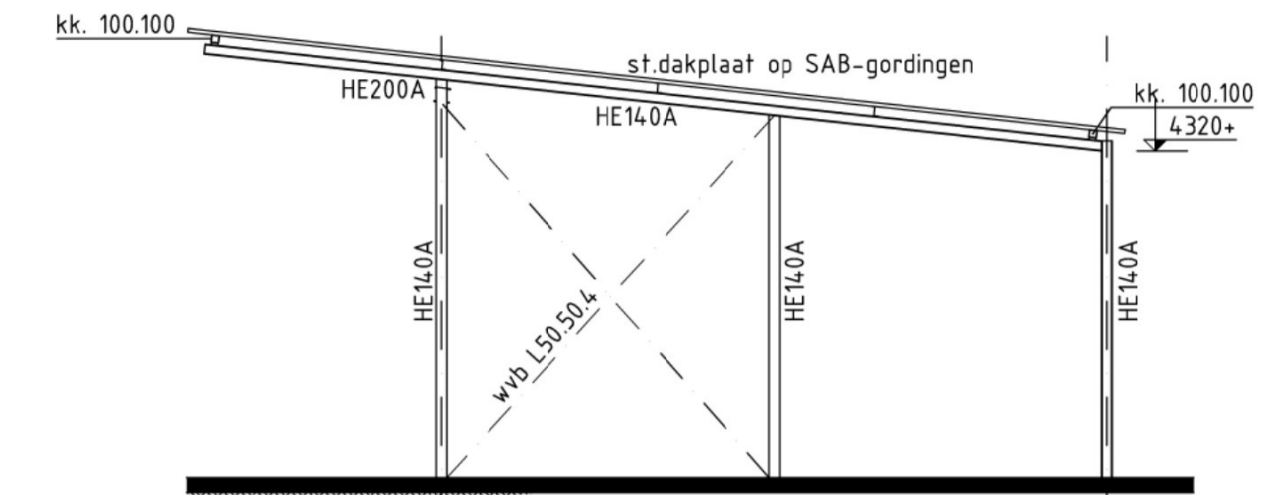


zijgevel schaal 1:100

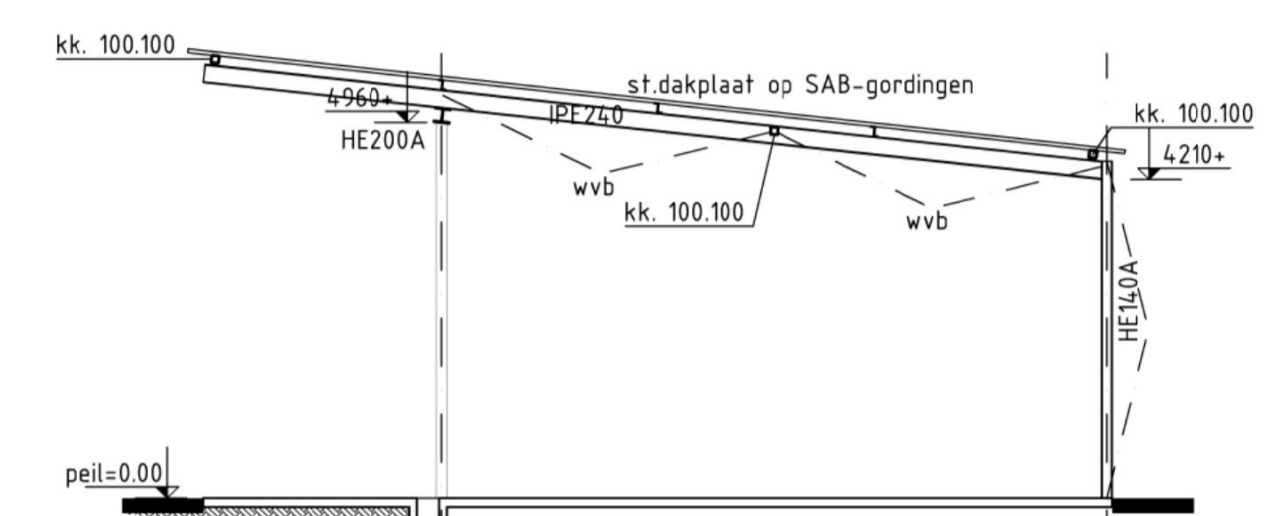

doorsnede schaal 1:100

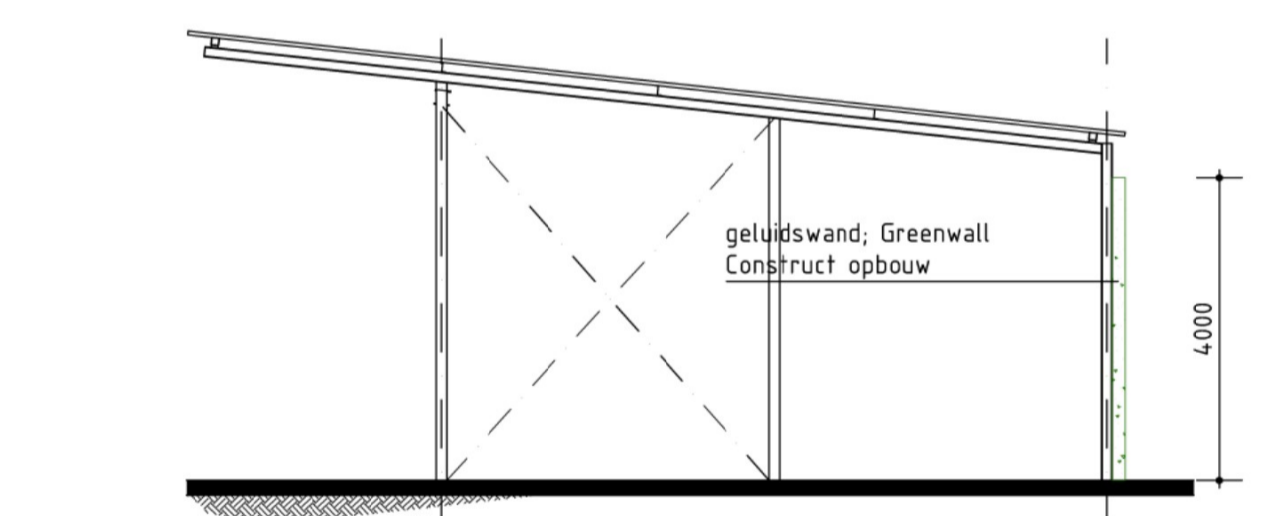

zijgevel schaal 1:100

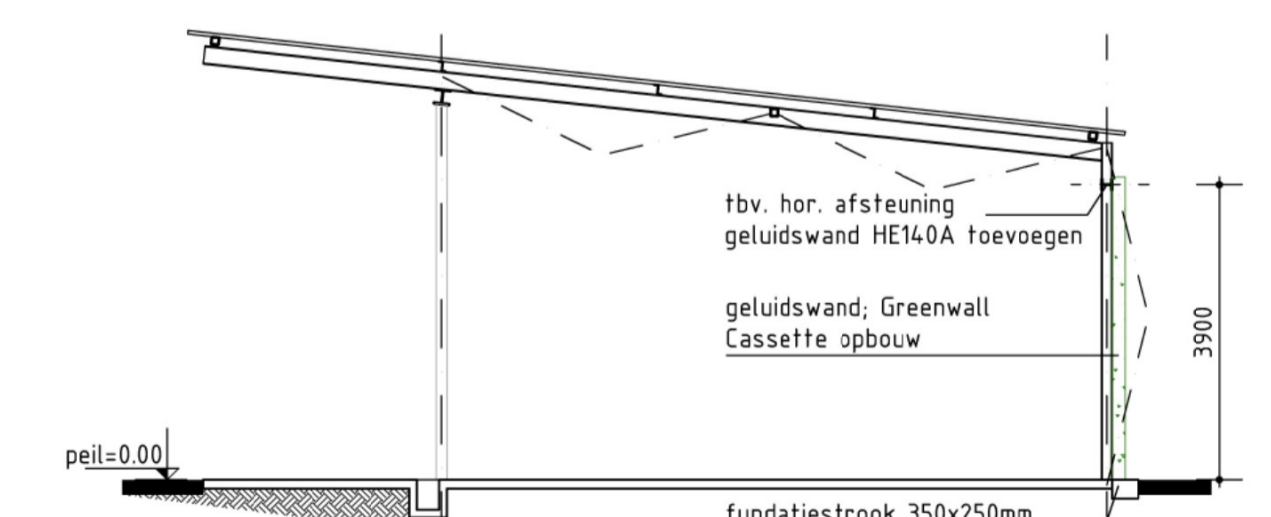

doorsnede schaal 1:100

controle bestaande constructie op toevoeging Greenwall Cassette vlgs berekening constructeur



SITUATIE
 schaal: 1:1000
 kadastraal: gemeente: Hall
 sectie E nr.: 6901






FOLBB
 Folding Boxboard Eerbeek B.V.

Let op: bestaande maatvoering i.h.w. controleren!!!

his tonie	F		
	E		
	D		
	C		
	B		
A			
	wijzigingsdatum	omschrijving wijziging	initialen

OPDRACHTGEVER: Coldenhovenseweg 12, 6961-ED te Eerbeek	SCHAAL: 1:100	Architectenbureau JANSEN EERBEEK b.v.
WERK: Vergunningsaanvraag Ontwikkefase 1B	DATUM: 16-12-2022	konstruktie - adviesbureau
BETREFT: Toevoegen Greenwall-Cassette aan bestaande chemicaliën-overkapping. Bestaande en nieuwe situatie	INITIALEN TEKENAAR:	tel.: 0313-659039 e-mail: info@janseneerbeek.nl
FASE: Vergunning	STATUS: Definitief	WERK NR.: 22-4024
		BLAD NR.: BA-01

EGENDOM VOORBEHOUDEN
 DEZE TEKENING MAG ALLEEN MET TOESTEMMING VAN ARCHITECTENBUREAU JANSEN EERBEEK B.V.
 WORDEN DOORGEGEVEN, GEFOTOCOPIERD DANWEL OP EEN ANDERE MANIER WORDEN VERMEENVULDIGD.

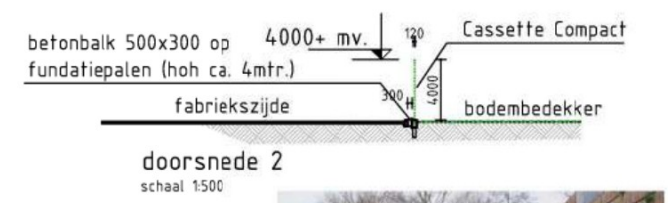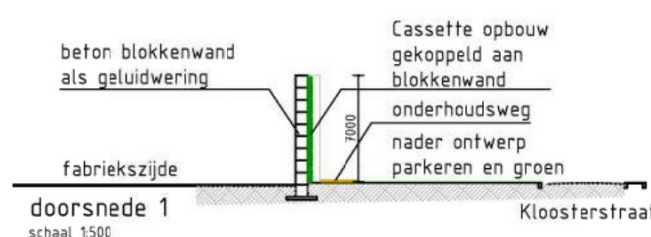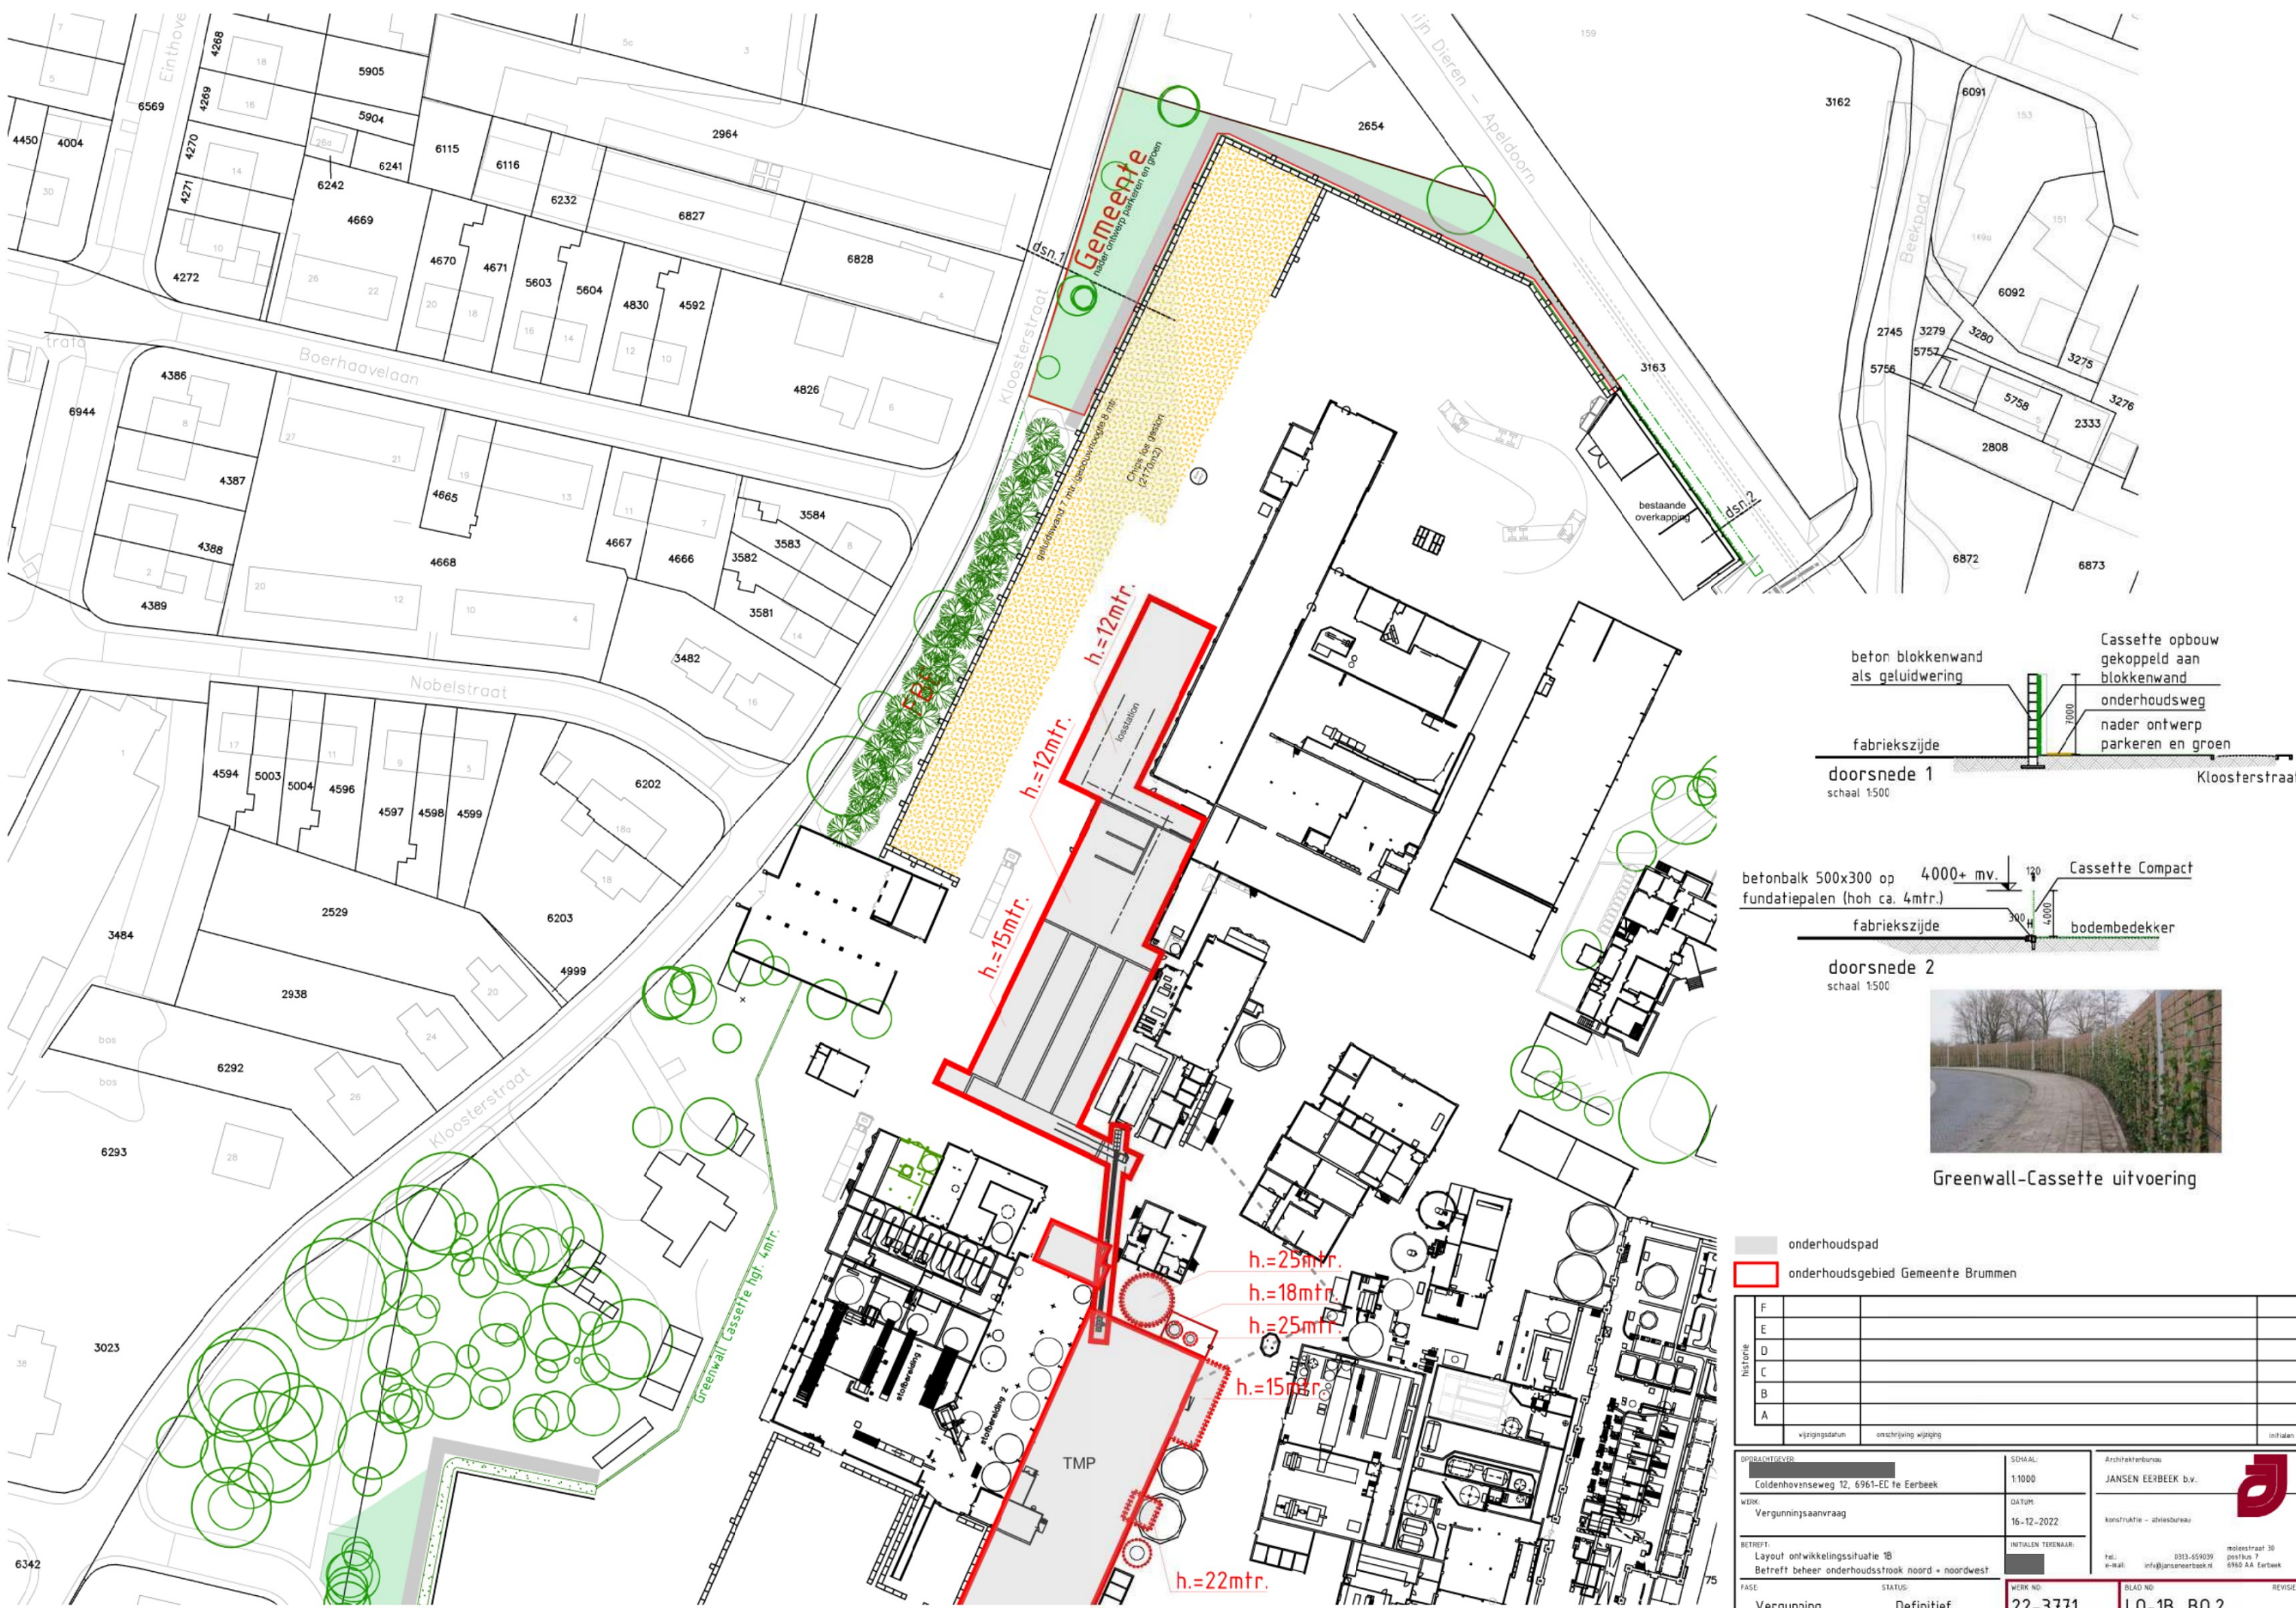

Greenwall-Cassette uitvoering

onderhoudspad
 onderhoudsgebied Gemeente Brummen

hist. toer	F		
	E		
	D		
	C		
	B		
A			
	wijzigingsdatum		omschrijving wijziging
OPDRACHTGEVER		SCHAAL	Architectenbureau
Coldenhovenseweg 12, 6961-EC te Eerbeek		1:1000	JANSEN EERBEEK b.v.
WERK		VERGUNNINGSAANVRAAG	konstruktie - adviesbureau
		16-12-2022	
BETREFT		INITIALEN TEKENAAR	tel: 0313-659039
Layout ontwikkelingssituatie 1B			postbus 7
Betreft beheer onderhoudsstrook noord + noordwest			6960 AA Eerbeek
FASE		STATUS	WERK NO. / BLAD NO.
Vergunning		Definitief	22-3771 / LO-1B_BO.2

EIGENDOM VOORBEHOUDEN
 DEZE TEKENING NIET ALLEEN MET TOEGESTEMPT VAN ARCHITECTENBUREAU JANSEN EERBEEK B.V.
 WORDEN DOORGEGEVEN, GEKOPIEERD DANWEL OP EEN ANDERE MANIER WORDEN VERMEENDELIJK DIED