



Dwarsprofiel DP-4.3  
t.o.v. as ALM-NW-Krib 04  
Schaal 1:200  
-5.000m t.o.v. NAP

Ontwerp	Hoogte	7.961 8.096 8.265 8.406 8.910 8.910 8.910 8.910 8.910
	Afstand	-20.000 -7.463 -7.042 -6.515 -5.525 -1.697 -0.522 -0.006 0.351 1.038 2.000 6.528 8.603 9.307 20.000
Hoogteverschil		-0.003 0.032 0.000 -0.572 -1.606 -1.579 -1.560 -1.540 -1.512 -1.251 -0.451 0.000 0.001
Bestaand	Hoogte	7.088 7.148 7.246 7.302 7.426 7.559 7.652 7.787 8.154 8.897 9.956 10.307 10.559 10.470 10.431 10.006 9.431 9.048 8.723 8.040 7.308 6.509 6.199 5.798 5.636 5.632 5.623
	Afstand	-20.000 -18.394 -16.886 -15.667 -13.060 -11.046 -9.581 -8.066 -6.728 -5.640 -4.179 -2.887 -1.464 0.000 1.009 2.358 4.250 5.432 6.500 8.478 9.730 11.238 12.959 15.990 17.503 18.969 20.000



Alle maten in meters, tenzij anders aangegeven. Hoogtematen in meters t.o.v. NAP. Dimensies van materialen in millimeters. Coördinaten in RD-stelsel.

3.0	Verwerken opmerking versie 2.0 (toevoegen documentnummer)	MBR	CWI	AOE	15-06-2020
0.1	Origineel	MBR			29-04-2020
Versie	Omschrijving	Getekend	Controle	Vrijgave	Datum
					
Ploegam BV Aannemingsmaatschappij in de grond-, weg- en waterbouw Griekenweg 25 5342 PX Oss   Postbus 12 5386 ZG Geffen +31 412 45 54 50   www.ploegam.nl   info@ploegam.nl			Opdrachtgever Rijkswaterstaat Ministerie van Infrastructuur en Waterstaat		
Krib-oeververlaging Pannerdenschkanaal			Documentnummer: PL341.TEK.00620		
Omgevingsvergunning			Bladnummer: 5 van 24		
Dwarsprofiel			Formaat: A3		
Krib 4.3			Schaal: 1:200		
Besteknr. / Contractnr. 31109415		Status: DEFINITIEF	Tekeningnummer: PL341-DO-TEK-DWP-3009-5		







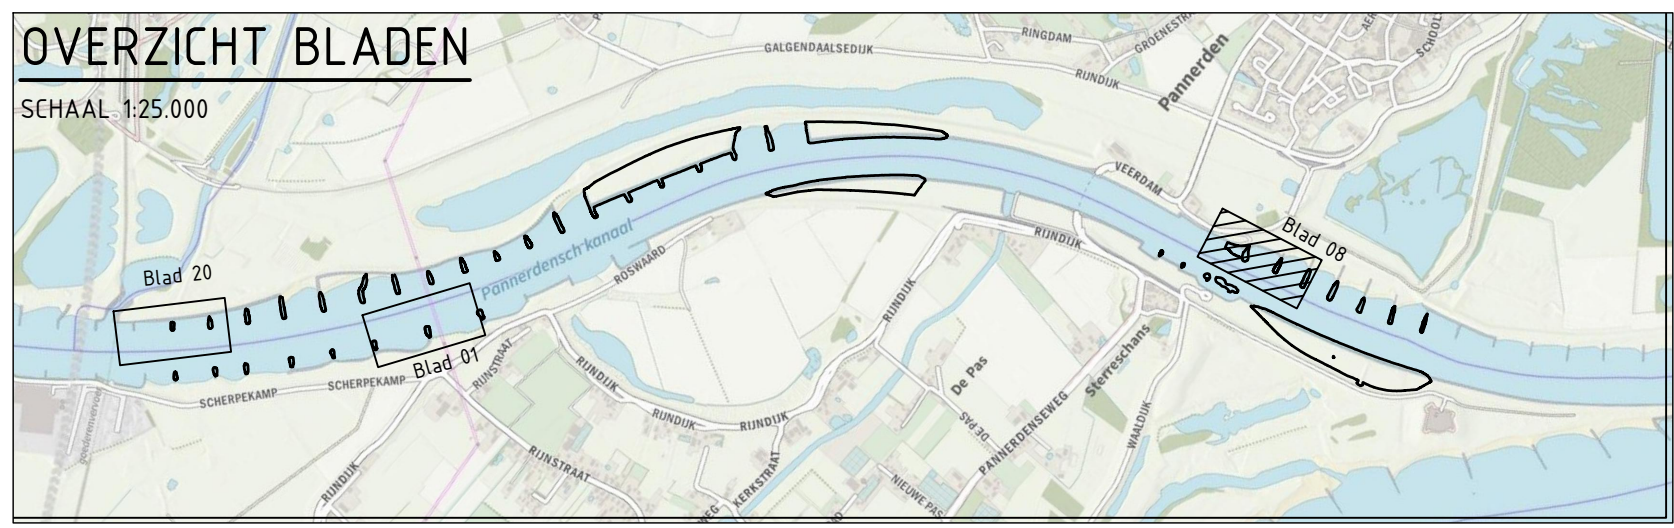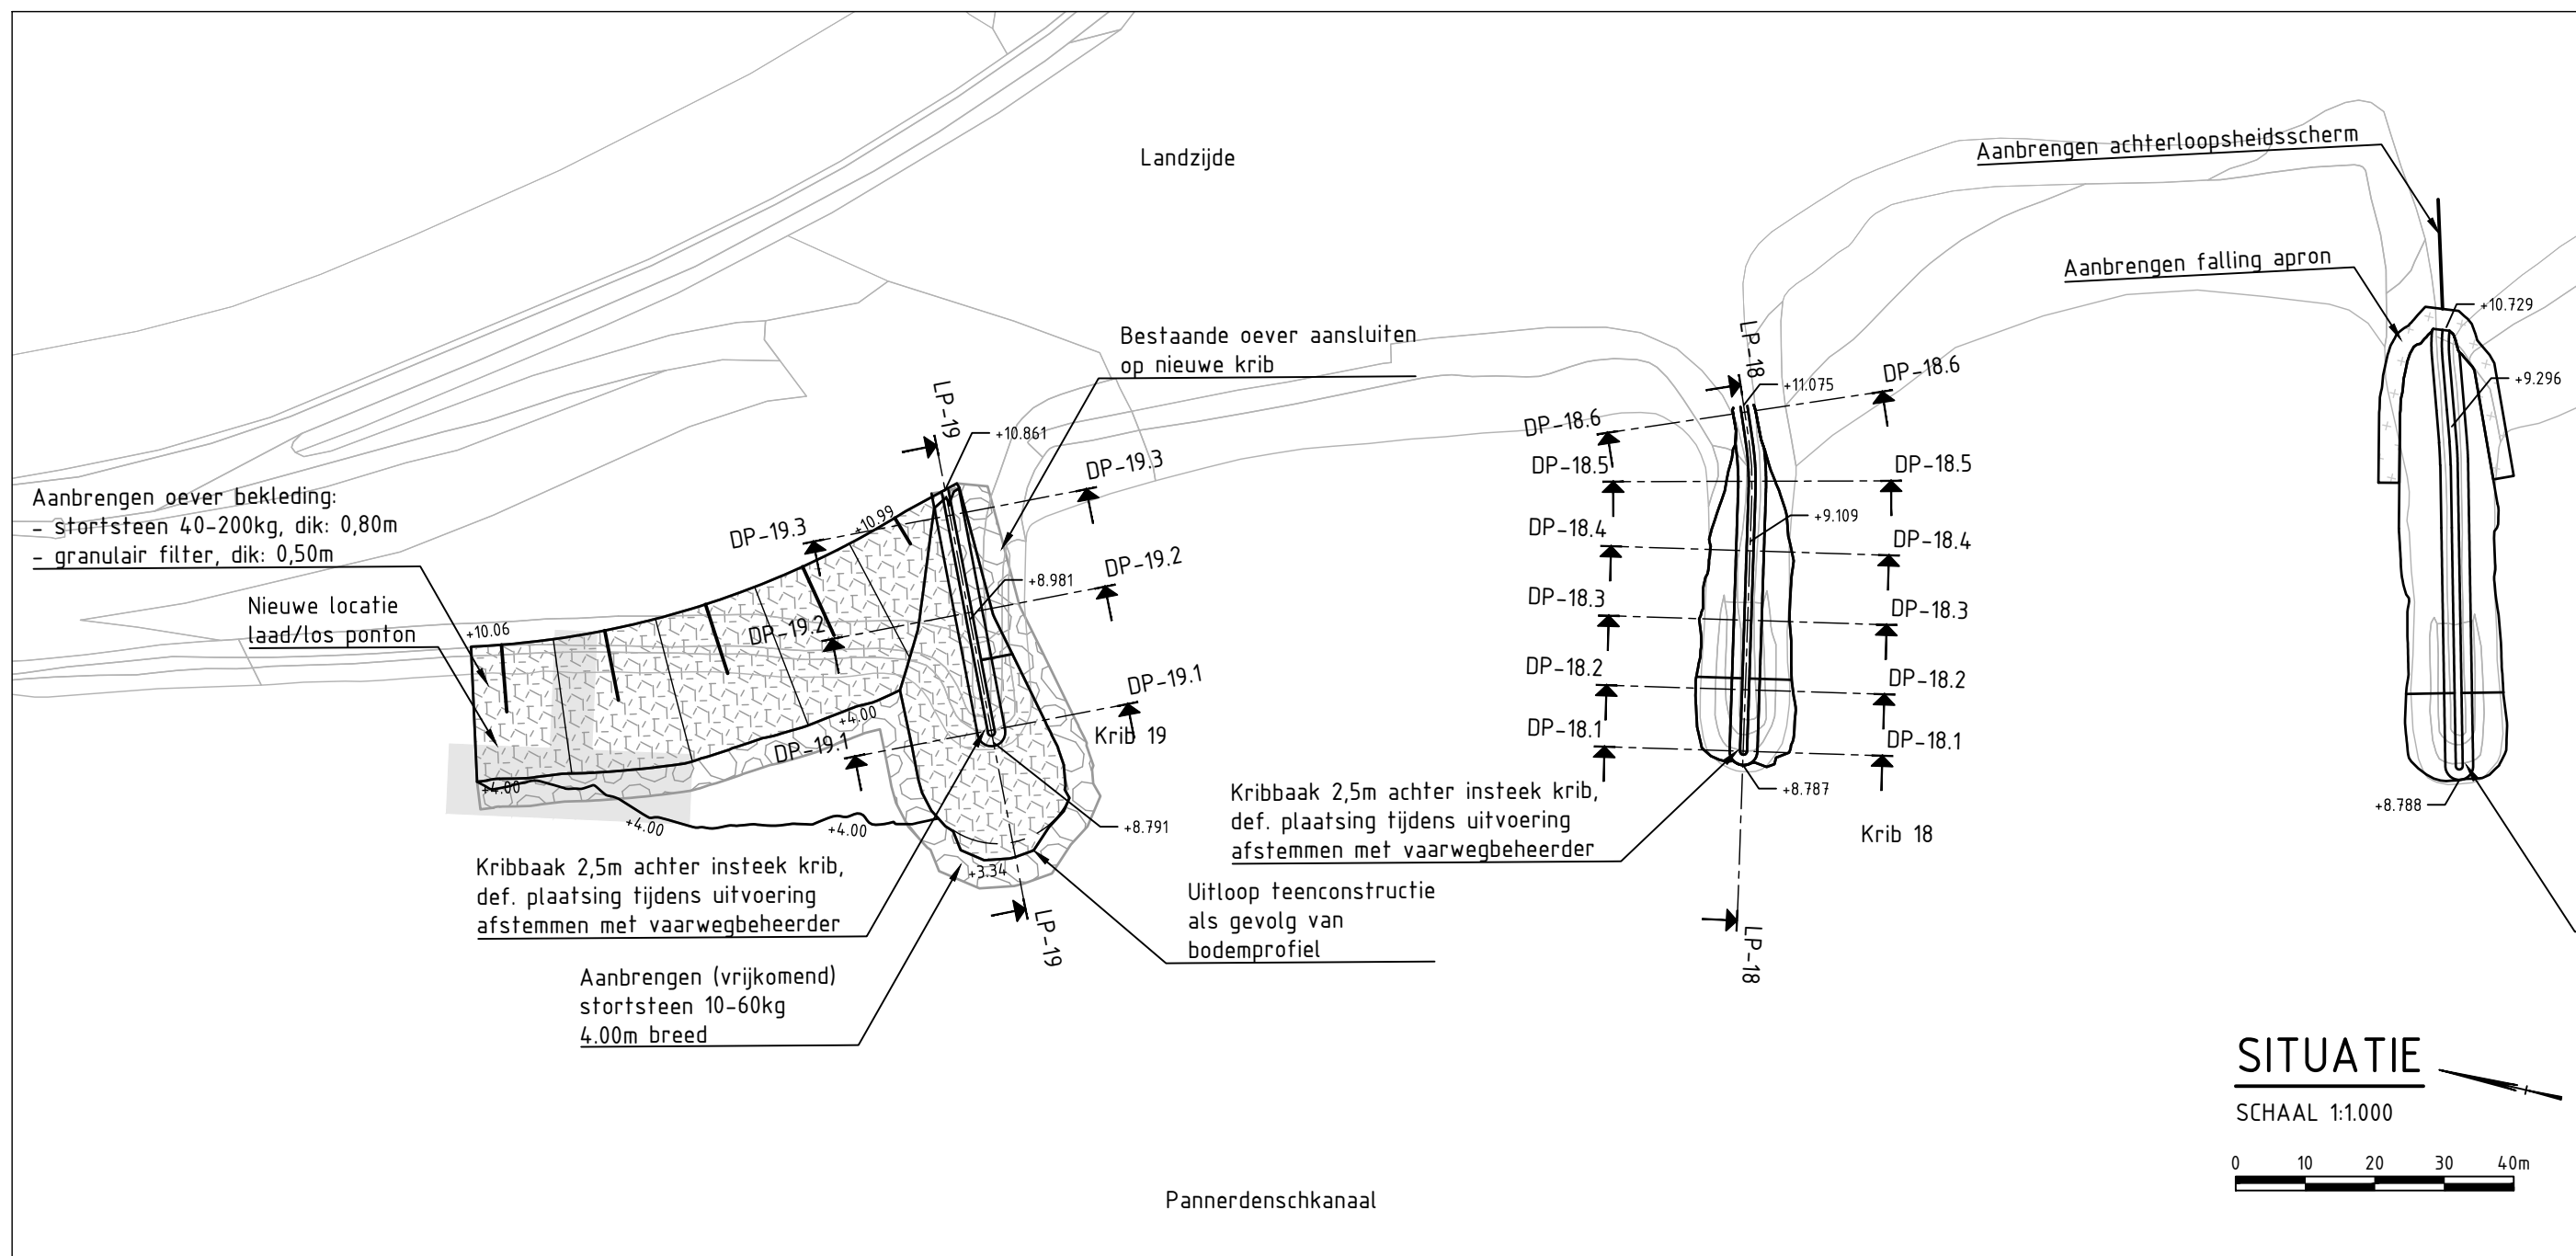

Alle maten in meters, tenzij anders aangegeven. Hoogtematen in meters t.o.v. NAP. Dimensies van materialen in millimeters. Coördinaten in RD-stelsel.

3.0	Verwerken opmerking versie 2.0 (toevoegen documentnummer)	MBR	CWI	AOE	15-06-2020
0.1	Origineel	MBR			29-04-2020
Versie	Omschrijving	Getekend	Controle	Vrijgave	Datum

**PLOEGAM**


Ploegam BV Aannemingsmaatschappij in de grond-, weg- en waterbouw  
Griekenweg 25 5342 PX Oss | Postbus 12 5386 ZG Geffen  
+31 412 45 54 50 | www.ploegam.nl | info@ploegam.nl

Opdrachtgever  
Rijkswaterstaat  
Ministerie van Infrastructuur en Waterstaat

<b>Krib-oeververlaging Pannerdenschkanaal</b>		Documentnummer: PL341.TEK.00620
Omgevingsvergunning		Bladnummer: 8 van 24
Nieuwe situatie		Formaat: A3
Locatie dwarsprofielen krib 18 en 19		Schaal: 1:1000
Besteknr. / Contractnr. 31109415	Status: DEFINITIEF	Tekeningnummer: PL341-DO-TEK-DWP-3009-8



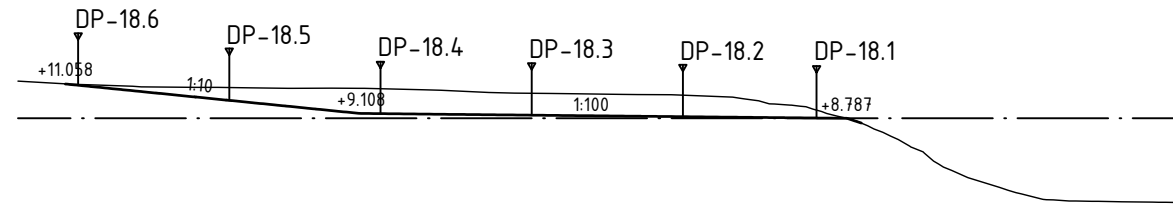

Langsprofiel LP-18  
 t.o.v. as ALM-NW-Kribben langsprofielen  
 Schaal 1:500  
 0.000m t.o.v. NAP



Ontwerp	Hoogte	11.058 10.829 10.629 10.426 10.224 10.022 9.819 9.619 9.419 9.219 9.100 9.080 9.060 9.040 9.020 9.000 8.980 8.960 8.940 8.920 8.900 8.880 8.860 8.840 8.820 8.799 8.475																	
	Afstand	-72.020 -70.020 -68.020 -65.995 -63.981 -61.956 -59.933 -57.933 -55.933 -53.933 -51.933 -49.933 -47.933 -45.933 -43.933 -41.933 -39.933 -37.933 -35.933 -33.933 -31.933 -29.933 -27.933 -25.933 -23.933 -21.845 -19.666																	
Bestaand	Hoogte	11.001 10.864 10.830 10.766 10.777 10.775 10.643 10.448 10.406 10.359 10.273 10.101 9.738 9.553 8.928 8.296 7.385 5.956 4.864 4.032 3.428 3.316 3.271																	
	Afstand	-70.689 -67.185 -62.225 -57.244 -54.708 -52.532 -47.489 -42.611 -38.545 -34.454 -30.315 -27.621 -25.402 -23.328 -21.248 -19.237 -17.225 -14.886 -12.611 -9.965 -7.633 -5.478 -2.435																	

Alle maten in meters, tenzij anders aangegeven. Hoogtematen in meters t.o.v. NAP. Dimensies van materialen in millimeters. Coördinaten in RD-stelsel.

3.0	Verwerken opmerking versie 2.0 (toevoegen documentnummer)	MBR	CWI	AOE	15-06-2020
0.1	Origineel	MBR			29-04-2020
Versie	Omschrijving	Getekend	Controle	Vrijgave	Datum

 Ploegam BV Aannemingsmaatschappij in de grond-, weg- en waterbouw Griekenweg 25 5342 PX Oss   Postbus 12 5386 ZG Geffen +31 412 45 54 50   www.ploegam.nl   info@ploegam.nl		Opdrachtgever  Rijkswaterstaat Ministerie van Infrastructuur en Waterstaat
Krib-oeververlaging Pannerdenschkanaal		Documentnummer: PL341.TEK.00620
Omgevingsvergunning		Bladnummer: 9 van 24
Langsprofiel		Formaat: A3
Krib 18		Schaal: 1:500
Besteknr. / Contractnr. 31109415	Status: DEFINITIEF	Tekeningnummer: PL341-DO-TEK-DWP-3009-9
















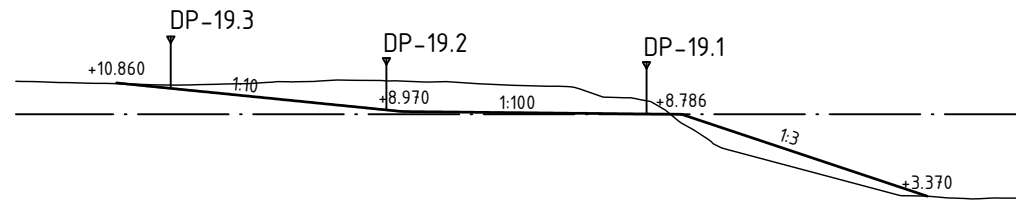

Langsprofiel LP-19  
 t.o.v. as ALM-NW-Kribben langsprofielen  
 Schaal 1:500  
 0.000m t.o.v. NAP




Ontwerp	Hoogte	10.860 10.734 10.534 10.334 10.134 9.934 9.734 9.534 9.334 9.134 8.967 8.947 8.927 8.907 8.887 8.867 8.847 8.827 8.805 8.765
	Afstand	-55.468 -54.202 -52.202 -50.202 -48.202 -46.202 -44.202 -42.202 -40.202 -38.202 -36.202 -34.202 -32.202 -30.202 -28.202 -26.202 -24.202 -22.202 -20.046 -18.043
	Hoogteverschil	0.051 -0.038 -0.195 -0.407 -0.659 -0.916 -1.212 -1.443 -1.710 -1.893 -2.002 -1.987 -1.929 -1.843 -1.791 -1.773 -1.400 -1.066 -0.766 0.590
Bestaand	Hoogte	10.945 10.885 10.829 10.742 10.745 10.813 10.951 10.977 11.039 11.004 10.948 10.818 10.707 10.598 9.922 9.832 9.053 7.661 6.453
	Afstand	-60.797 -58.784 -56.173 -53.105 -50.005 -47.032 -44.826 -42.194 -39.718 -37.038 -33.651 -31.605 -29.306 -25.373 -23.283 -21.161 -19.156 -17.146 -15.045

Alle maten in meters, tenzij anders aangegeven. Hoogtematen in meters t.o.v. NAP. Dimensies van materialen in millimeters. Coördinaten in RD-stelsel.

3.0	Verwerken opmerking versie 2.0 (toevoegen documentnummer)	MBR	CWI	AOE	15-06-2020
0.1	Origineel	MBR			29-04-2020
Versie	Omschrijving	Getekend	Controle	Vrijgave	Datum

 Plogam BV Aannemingsmaatschappij in de grond-, weg- en waterbouw Griekenweg 25 5342 PX Oss   Postbus 12 5386 ZG Geffen +31 412 45 54 50   www.plogam.nl   info@plogam.nl		Opdrachtgever  Rijkswaterstaat Ministerie van Infrastructuur en Waterstaat
Krib-oeververlaging Pannerdenschkanaal		Documentnummer: PL341.TEK.00620
Omgevingsvergunning		Bladnummer: 16 van 24
Langsprofiel		Formaat: A3
Krib 19		Schaal: 1:500
Besteknr. / Contractnr. 31109415	Status: DEFINITIEF	Tekeningnummer: PL341-DO-TEK-DWP-3009-16



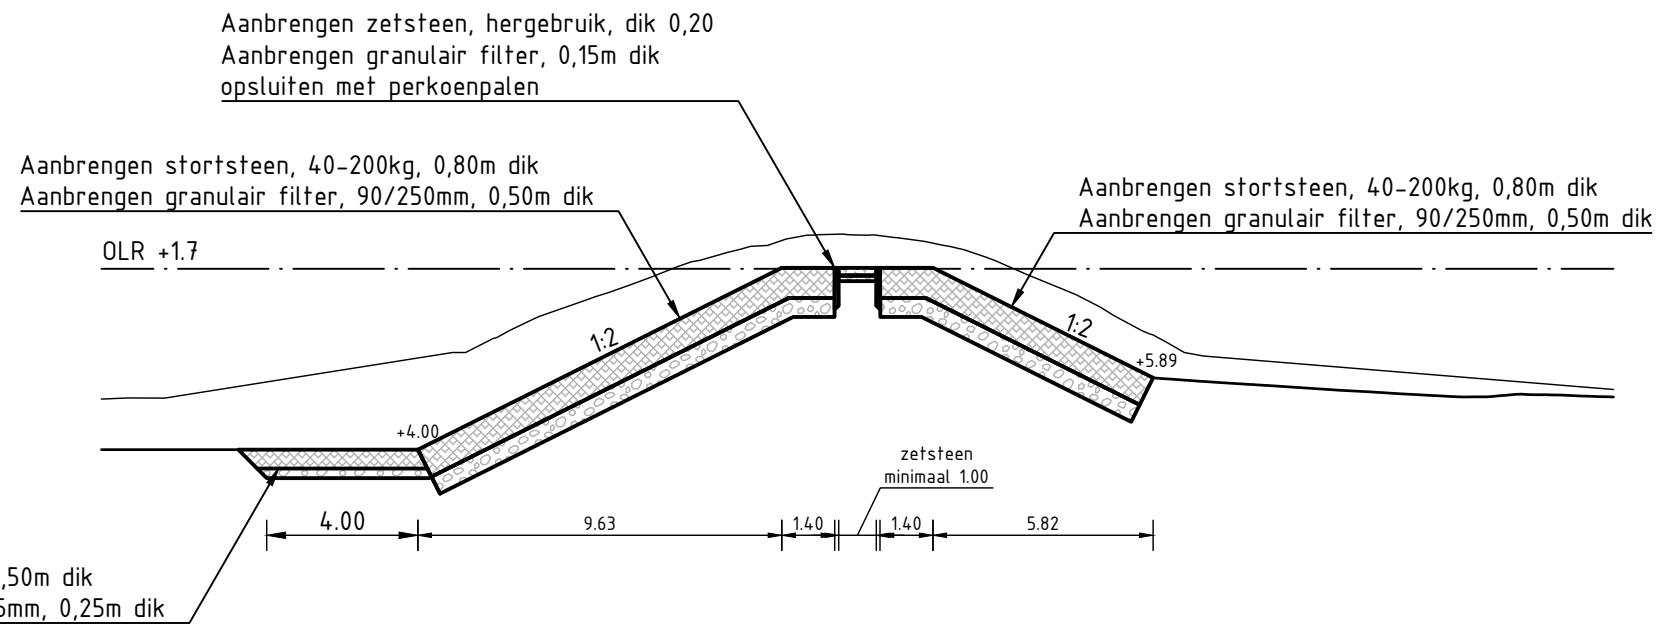




Dwarsprofiel DP-19.1  
Schaal 1:200  
-5.000m t.o.v. NAP

Ontwerp	Hoogte	4.000	4.000	4.000	4.000	4.000	4.000		8.369	8.809	8.809	8.809		7.572	5.900	5.826	5.725	5.589	5.530	5.459	5.397	5.434	5.452	5.414	5.394	
	Afstand	-20.000	-19.355	-17.960	-15.754	-14.595	-13.178	-11.625		-2.888	-1.872	-0.008	1.203		4.481	7.825	8.850	10.409	12.517	13.573	14.783	15.893	17.043	18.213	19.349	20.000
Bestaand	Hoogte	5.337	5.365						7.382	8.154	8.971	9.403	9.679	9.412	8.642	7.545	6.476									5.594
	Afstand	-20.000	-18.329						-8.725	-6.589	-4.390	-2.373	0.000	2.239	4.468	6.792	9.156									20.000
	Hoogteverschil	-1.337	-1.368	-1.423	-1.772	-1.956	-2.180	-2.426		-0.992	-0.767	-0.870	-0.777		-1.064	-1.134	-0.707	-0.649	-0.614	-0.587	-0.559	-0.531	-0.401	-0.288	-0.234	-0.200

Alle maten in meters, tenzij anders aangegeven. Hoogtematen in meters t.o.v. NAP. Dimensies van materialen in millimeters. Coördinaten in RD-stelsel.

3.0	Verwerken opmerking versie 2.0 (toevoegen documentnummer)	MBR	CWI	AOE	15-06-2020
0.1	Origineel	MBR			29-04-2020
Versie	Omschrijving	Getekend	Controle	Vrijgave	Datum
			<b>Opdrachtgever</b>  Rijkswaterstaat Ministerie van Infrastructuur en Waterstaat		
<b>Krib-oeververlaging Pannerdenschkanaal</b>			Documentnummer: <b>PL341.TEK.00620</b>		
<b>Omgevingsvergunning</b>			Bladnummer: <b>17 van 24</b>		
<b>Dwarsprofiel</b>			Formaat: <b>A3</b>		
<b>Krib 19.1</b>			Schaal: <b>1:200</b>		
Besteknr. / Contractnr.: <b>31109415</b>		Status: <b>DEFINITIEF</b>		Tekeningnummer: <b>PL341-DO-TEK-DWP-3009-17</b>	

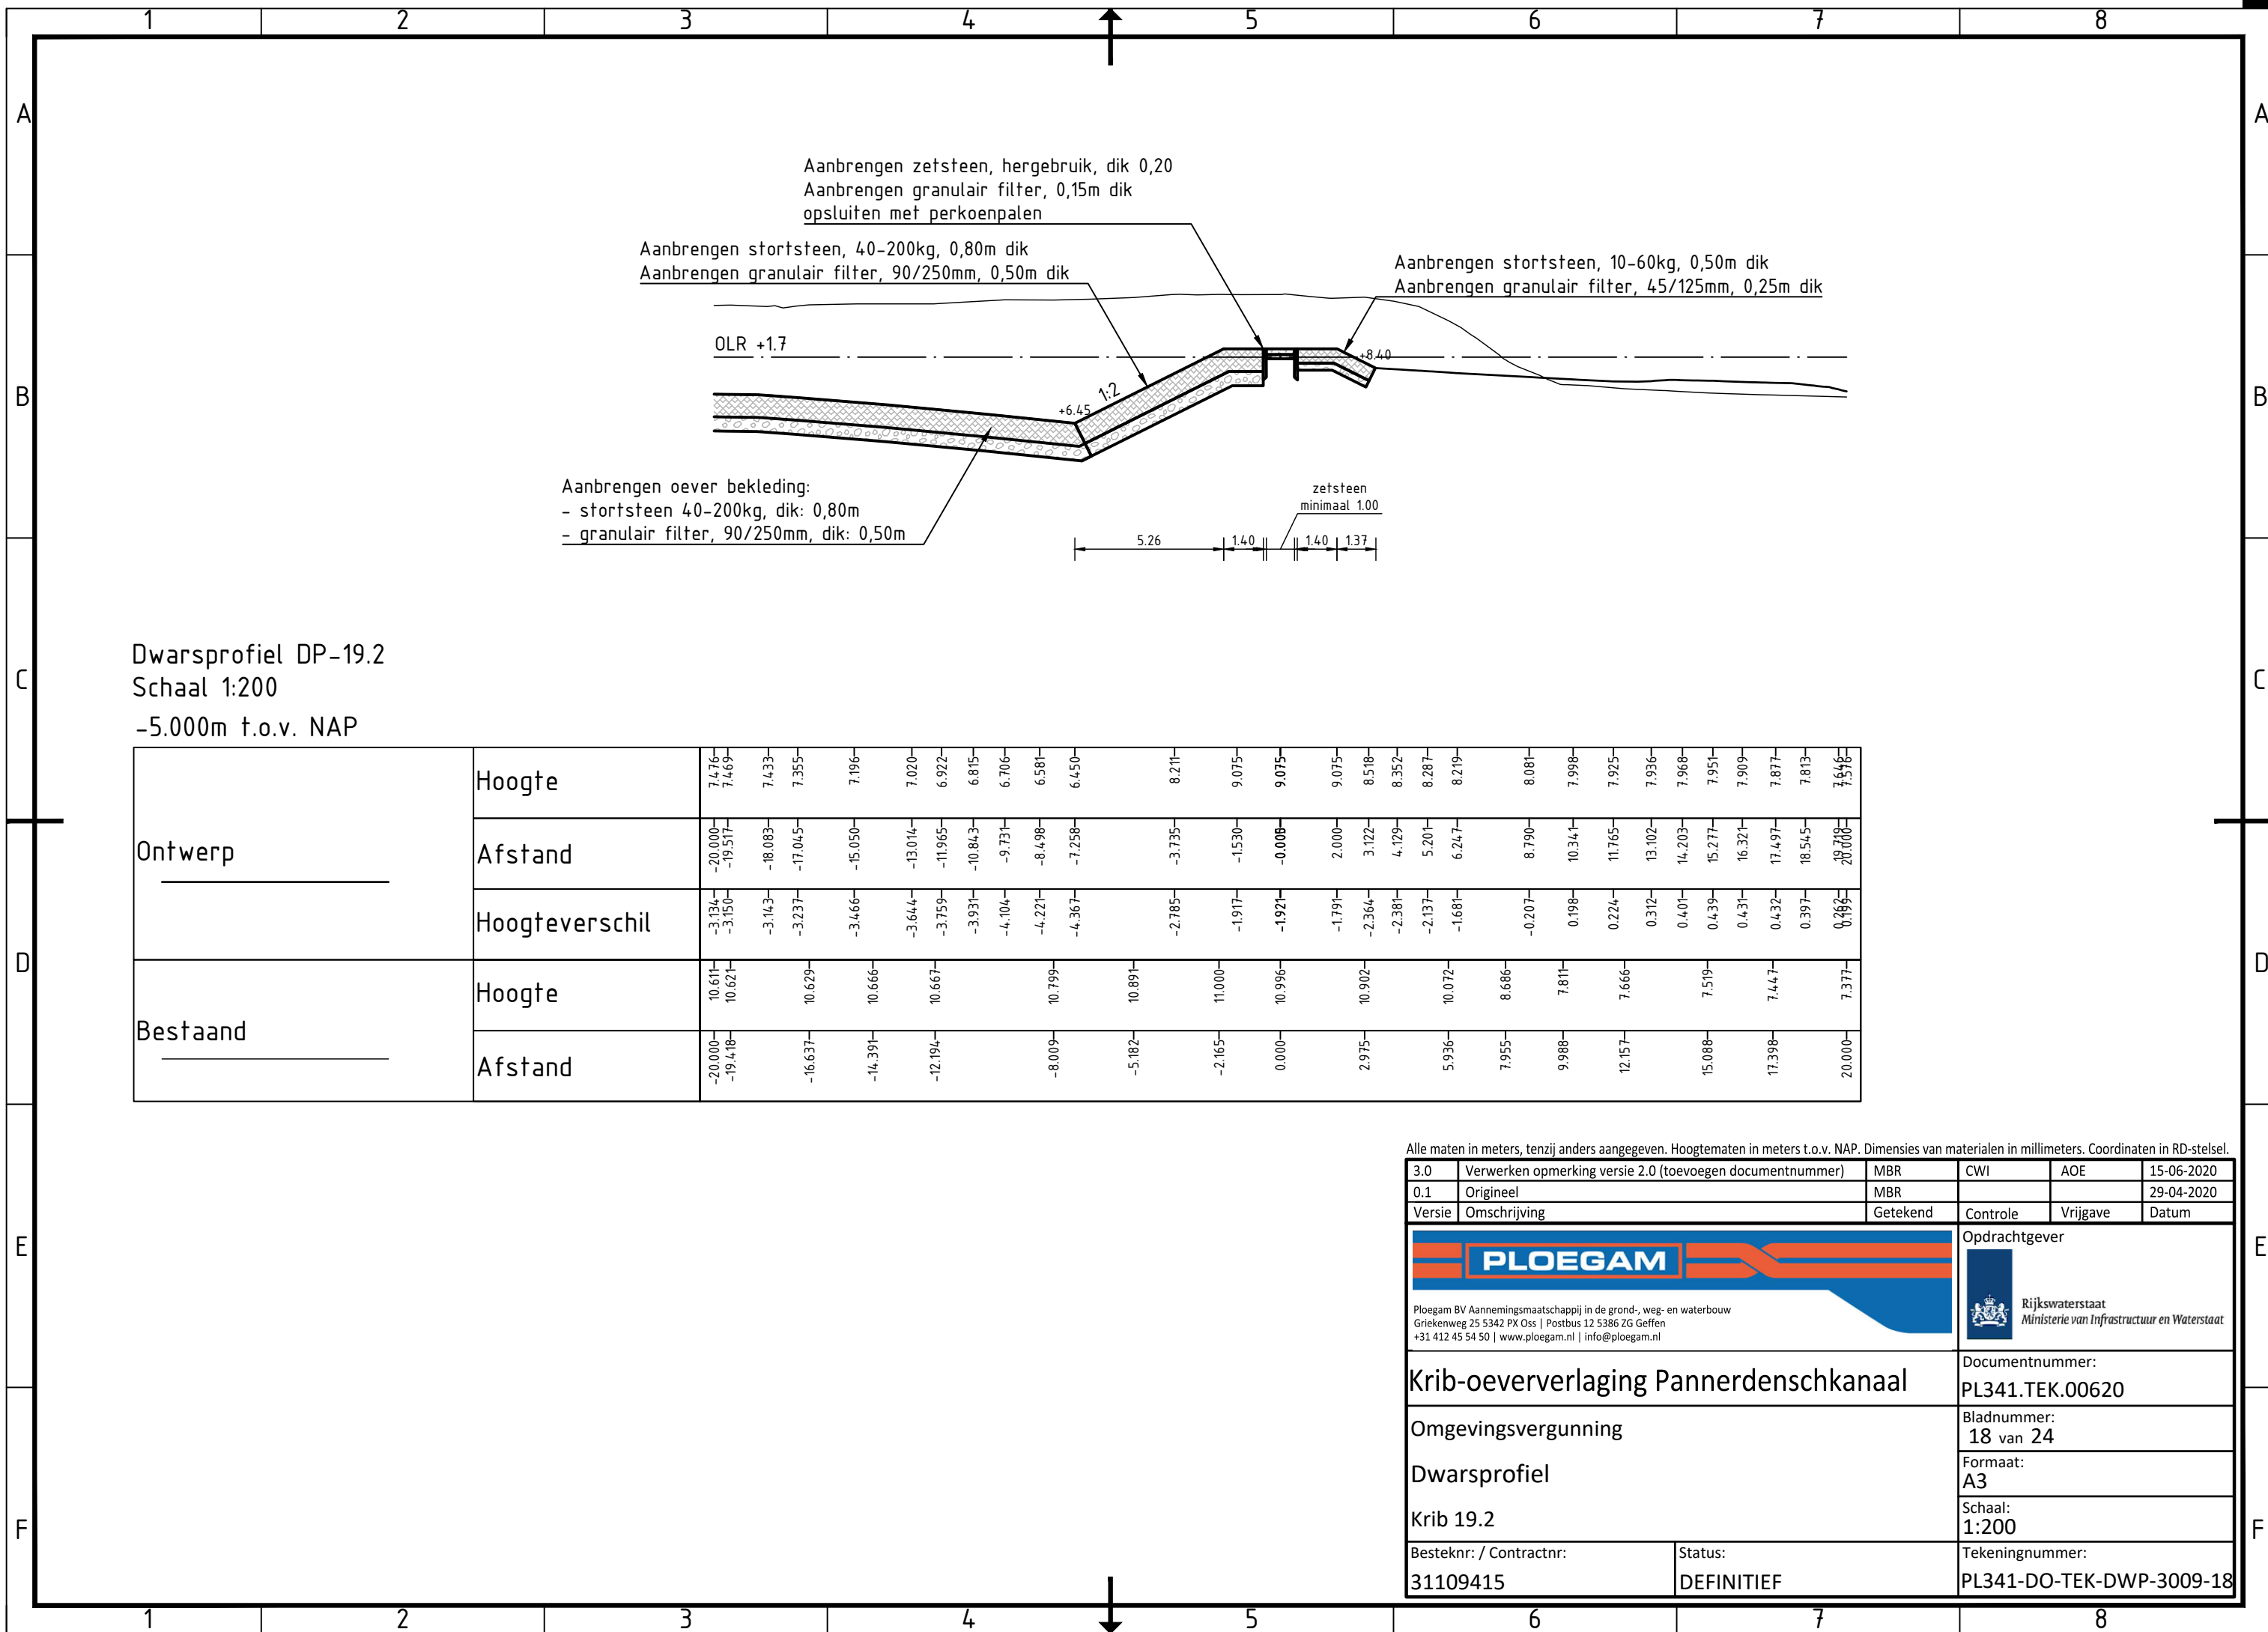



Dwarsprofiel DP-19.2  
 Schaal 1:200  
 -5.000m t.o.v. NAP

Ontwerp	Hoogte	7.476	7.469	7.433	7.355	7.196	7.020	6.922	6.815	6.706	6.581	6.450	8.211	9.075	9.075	9.075	8.518	8.352	8.287	8.219	8.081	7.998	7.925	7.936	7.968	7.951	7.909	7.877	7.813	7.646
	Afstand	-20.000	-19.517	-18.083	-17.045	-15.050	-13.014	-11.965	-10.843	-9.731	-8.498	-7.258	-3.735	-1.530	-0.008	2.000	3.122	4.129	5.201	6.247	8.790	10.341	11.765	13.102	14.203	15.277	16.321	17.497	18.545	20.000
	Hoogteverschil	-3.134	-3.150	-3.143	-3.237	-3.466	-3.644	-3.759	-3.931	-4.104	-4.221	-4.367	-2.785	-1.917	-1.921	-1.791	-2.364	-2.391	-2.137	-1.681	-0.207	0.198	0.224	0.312	0.401	0.439	0.431	0.432	0.397	0.169
Bestaand	Hoogte	10.611	10.621	10.629	10.666	10.667	10.799	10.891	11.000	10.996	10.902	10.072	8.686	7.811	7.666	7.519	7.447	7.377												
	Afstand	-20.000	-19.418	-16.637	-14.391	-12.194	-8.009	-5.182	-2.165	0.000	2.975	5.936	7.955	9.988	12.157	15.088	17.398	20.000												

Alle maten in meters, tenzij anders aangegeven. Hoogtematen in meters t.o.v. NAP. Dimensies van materialen in millimeters. Coördinaten in RD-stelsel.

3.0	Verwerken opmerking versie 2.0 (toevoegen documentnummer)	MBR	CWI	AOE	15-06-2020
0.1	Origineel	MBR			29-04-2020
Versie	Omschrijving	Getekend	Controle	Vrijgave	Datum
			<b>Opdrachtgever</b> 		
Ploegam BV Aannemingsmaatschappij in de grond-, weg- en waterbouw Griekenweg 25 5342 PX Oss   Postbus 12 5386 ZG Geffen +31 412 45 54 50   www.ploegam.nl   info@ploegam.nl			Documentnummer: <b>PL341.TEK.00620</b>		
<b>Krib-oeververlaging Pannerdenschkanaal</b>			Bladnummer: <b>18 van 24</b>		
Omgevingsvergunning			Formaat: <b>A3</b>		
Dwarsprofiel			Schaal: <b>1:200</b>		
Krib 19.2			Tekeningnummer: <b>PL341-DO-TEK-DWP-3009-18</b>		
Besteknr. / Contractnr. <b>31109415</b>		Status: <b>DEFINITIEF</b>			



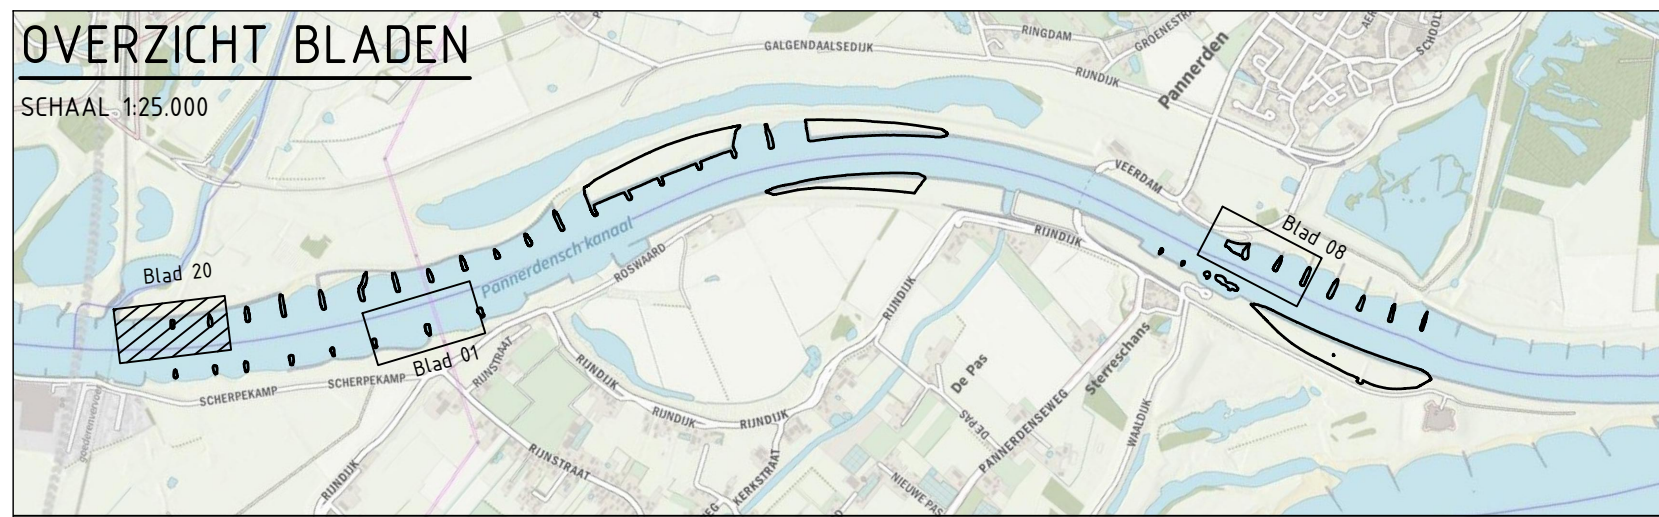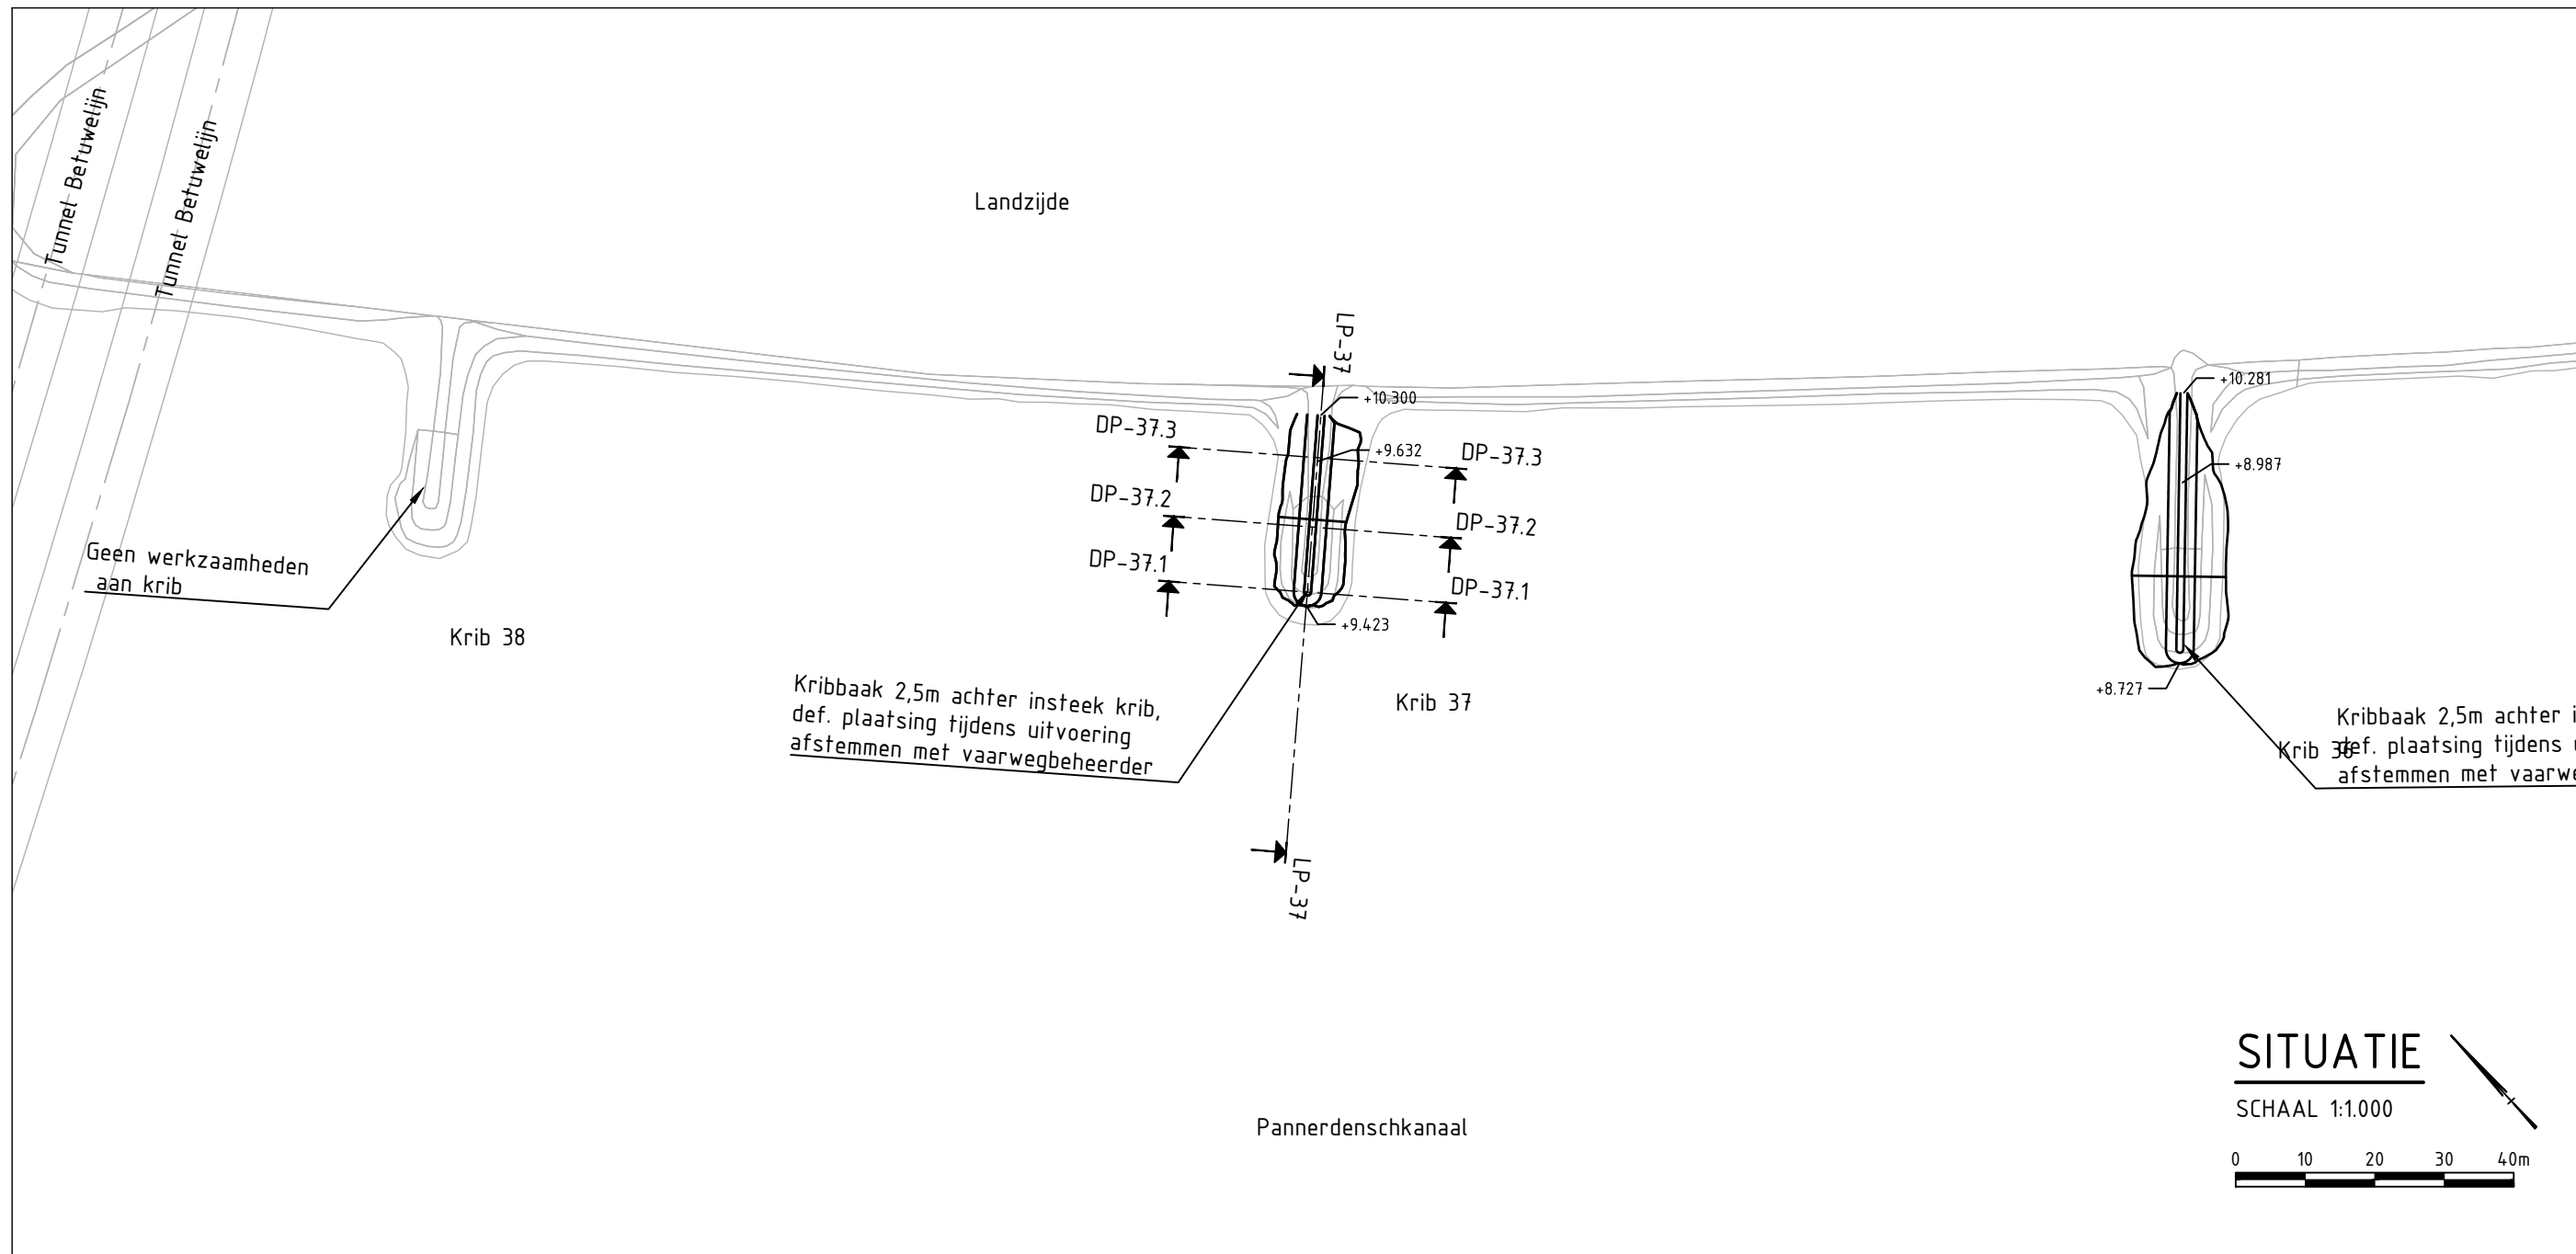

Alle maten in meters, tenzij anders aangegeven. Hoogtematen in meters t.o.v. NAP. Dimensies van materialen in millimeters. Coördinaten in RD-stelsel.


3.0	Verwerken opmerking versie 2.0 (toevoegen documentnummer)	MBR	CWI	AOE	15-06-2020
0.1	Origineel	MBR			29-04-2020
Versie	Omschrijving	Getekend	Controle	Vrijgave	Datum

<p>Ploegam BV Aannemingsmaatschappij in de grond-, weg- en waterbouw Griekenweg 25 5342 PX Oss   Postbus 12 5386 ZG Geffen +31 412 45 54 50   www.ploegam.nl   info@ploegam.nl</p>	Opdrachtgever
	<p>Rijkswaterstaat Ministerie van Infrastructuur en Waterstaat</p>

<b>Krib-oeververlaging Pannerdenschkanaal</b>	Documentnummer: PL341.TEK.00620
Omgevingsvergunning	Bladnummer: 20 van 24
Nieuwe situatie	Formaat: A3
Locatie dwarsprofielen krib 37	Schaal: 1:1000
Besteknr: / Contractnr: 31109415	Status: DEFINITIEF
	Tekeningnummer: PL341-DO-TEK-DWP-3009-20



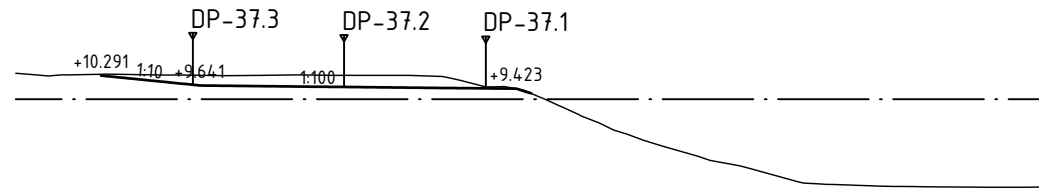

Langsprofiel LP-37  
 t.o.v. as ALM-NW-Kribben langsprofielen  
 Schaal 1:500  
 0.000m t.o.v. NAP



Ontwerp	Hoogte	10.291 10.091 9.891 9.691 9.618 9.598 9.578 9.558 9.538 9.518 9.498 9.478 9.458 9.434 9.114
	Afstand	-60.921 -58.921 -56.921 -54.921 -52.921 -50.921 -48.921 -46.921 -44.921 -42.921 -40.921 -38.921 -36.921 -34.582 -32.474
	Hoogteverschil	-0.088 -0.270 -0.441 -0.626 -0.666 -0.703 -0.745 -0.765 -0.770 -0.787 -0.808 -0.769 -0.460 -0.117 -0.001
Bestaand	Hoogte	10.357 10.336 10.386 10.339 10.323 10.281 10.307 10.332 10.308 10.305 10.305 9.904 9.466 8.704 7.623 6.395 5.640 4.688 4.140 3.181 3.087 3.002 2.961 2.929 2.908 2.909 2.935
	Afstand	-65.473 -63.112 -60.656 -57.446 -55.314 -52.751 -50.353 -47.945 -45.465 -43.136 -40.574 -36.869 -33.694 -31.508 -29.179 -26.075 -23.828 -20.646 -17.994 -14.465 -12.358 -9.965 -7.963 -4.983 -2.003 0.000 2.008

Alle maten in meters, tenzij anders aangegeven. Hoogtematen in meters t.o.v. NAP. Dimensies van materialen in millimeters. Coördinaten in RD-stelsel.

3.0	Verwerken opmerking versie 2.0 (toevoegen documentnummer)	MBR	CWI	AOE	15-06-2020
0.1	Origineel	MBR			29-04-2020
Versie	Omschrijving	Getekend	Controle	Vrijgave	Datum

 Ploegam BV Aannemingsmaatschappij in de grond-, weg- en waterbouw Griekenweg 25 5342 PX Oss   Postbus 12 5386 ZG Geffen +31 412 45 54 50   www.ploegam.nl   info@ploegam.nl		Opdrachtgever  Rijkswaterstaat Ministerie van Infrastructuur en Waterstaat
Krib-oeververlaging Pannerdenschkanaal		Documentnummer: PL341.TEK.00620
Omgevingsvergunning		Bladnummer: 21 van 24
Langsprofiel		Formaat: A3
Krib 37		Schaal: 1:500
Besteknr. / Contractnr. 31109415	Status: DEFINITIEF	Tekeningnummer: PL341-DO-TEK-DWP-3009-21





