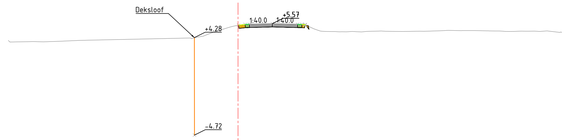

Dwarsprofiel DWP-18
Schaal 1:200

Hoogte nieuwe situatie	
Afstand nieuwe situatie	
Hoogte bestaande situatie	
Afstand bestaande situatie	

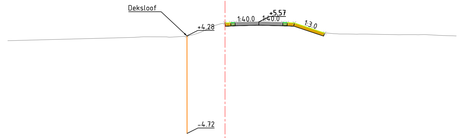

Dwarsprofiel DWP-26
Schaal 1:200

Hoogte nieuwe situatie	
Afstand nieuwe situatie	
Hoogte bestaande situatie	
Afstand bestaande situatie	

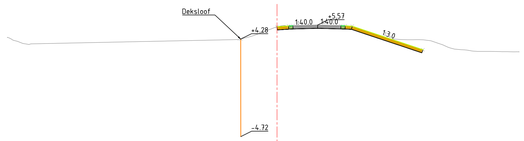

Dwarsprofiel DWP-35
Schaal 1:200

Hoogte nieuwe situatie	
Afstand nieuwe situatie	
Hoogte bestaande situatie	
Afstand bestaande situatie	

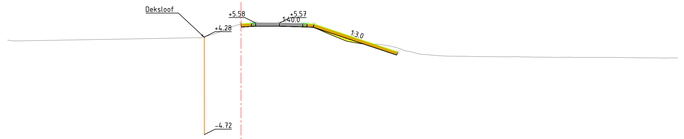

Dwarsprofiel DWP-42
Schaal 1:200

Hoogte nieuwe situatie	
Afstand nieuwe situatie	
Hoogte bestaande situatie	
Afstand bestaande situatie	

Dwarsprofiel DWP-49
Schaal 1:200

Hoogte nieuwe situatie	
Afstand nieuwe situatie	
Hoogte bestaande situatie	
Afstand bestaande situatie	

Bovenaanzicht Segment 2 Midden - Noord
1:1000

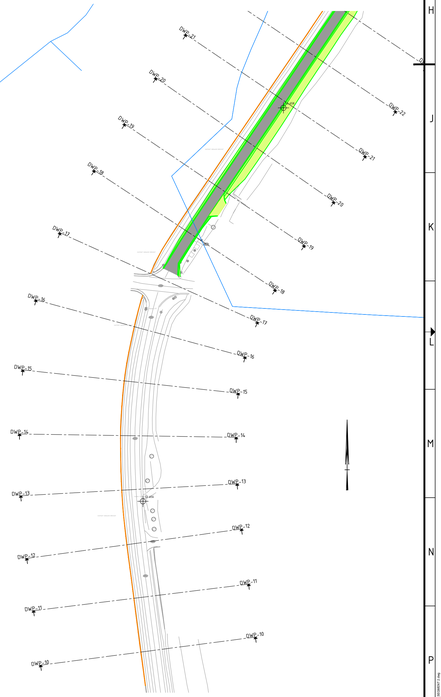

Bovenaanzicht Segment 2 Zuid
1:1000

1.0	Eerste uitgave	Hilde Plones	Peter van de Kreeke	David Heikens	17-07-2020
versie	omschrijving	getekend	gecontroleerd	akkoord	datum

opdrachtgever

project
Verbetering IJsseldijk Apeldoorns Kanaal

omschrijving
Segment 2
Overzichtstekening Nieuw Ontwerp
Bovenaanzicht & Dwarsprofielen

HaskoningDHV Nederland B.V.
Water

documentstatus	documentversie
Definitief	1.0

formaat	schaal	fase	blad nr.	van
A0	1:1000, 1:200	DO	2	5

projectnummer / tekeningnummer
WA-BG6356-DR-FD-0002