

Aanleg bovengrondse inrichting
View 1

Aanleg bovengrondse inrichting
View 2



LEGENDA

- Scopegrens gemeente meekoppelskansen (Op Hohe kade van oever tot bandenlijn aan kade zijde)
- Rabatband 400x200mm, kleur antraciet, leverancier Struyk Verwo
- Trottoirband 400x200mm, 10cm zacht, kleur antraciet, leverancier Struyk Verwo
- Opsluitband 150x250mm, kleur grijs, opsluiting trottoir
- Opsluitband 120x250mm, kleur grijs, opsluiting trottoir
- Opsluitband 100x200mm, kleur grijs, rondom bestaande bomen
- Geleideband 50x200mm, kleur antraciet, opsluiting ribaan langs gazon
- Trottoirband 180x200x250mm, kleur antraciet, opsluiting trottoir Roermondsplein
- Parkeerscheiding, liggende straatbakstenen, dikformaat, kleur wit
- Verloopband
- Hogepool: straatbakstenen, dikformaat, kleur: rood/bruin, 5 streks
- Rijweg: straatbakstenen, dikformaat, kleur: rood/bruin, keperverband
- Rijweg asfalt (i.p.v. aansluiting Roermondsplein)
- Parkeervak: straatbakstenen, waalformaat, kleur: rood/bruin, halfsteensverband
- Trottoir: straatbakstenen, dikformaat, kleur: rood/bruin, elleboogverband
- Voetpad Roermondsplein: straatbakstenen, waalformaat, kleur: conform bestaand, halfsteensverband
- Boulevard natuursteen keien, hergebruik, 100x100mm, kleur: grijs, halfsteensverband
- Boulevard natuursteen keien, hergebruik, gestepen, 100x100mm, kleur: grijs, halfsteensverband
- Terras: tegels, 600x600mm, zonder vellingkant kleur: passend bij plaveisel van graniet, blokeverband
- Ontwerprijn nieuwe kadeconstructie conform ontwerp waterschap d.d. 25-01-2021
- Trappartijen in kade, conform stedenbouwkundig plan d.d. 14-01-2021
- Drenpel 30cm/u, 12cm hoog conform CROW


- Weergave rijrichting (uitgezonderd fietsers)
- Terrasseveringingslijn (voorstel conform stedenbouwkundig plan 25-05-2020)
- Zitbank
- Uitneembare paal t.b.v. afsluiting ribaan
- Fietsrijweg 900x1300mm (900mm boven mv), kleur: RAL 7016
- Bestaande ondergrondse afvalcontainer
- Aanbrengen trottoirkei
- Bestaand waterappont
- Spuituis (monumentaal)
- Kraan, 's avonds aangelicht
- Plantvakken, inrichting n.t.b.
- Gazon t.p.v. groene talud (scope Waterschap)
- Plantenbak (buiten scope contract in overleg met ondernemers invulling aan geven)

- Bestaande boom, in verharding boomspiegel voorzien van halfverharding type n.t.b., afmeting afsnemen per boom
- Nieuwe boom, soort: Tilia tomentosa 'Brabant', te grootte, in verharding voorzien van boomrooster 15x15m, materiaal: cortenstaal
- Nieuwe put met puifrand op hoogte stellen zie riooltek met kenmerk: 808703-RHD-WV-XX-DR-C-2301-V0, d.d. 27-05-2020
- Aanbrengen straatkei
- Aanbrengen ligpoort
- Afsluit-richting
- Bestaande toegang inpandige garage/ inrit
- Bestaand luk of kast in verharding (te handhaven)
- Peperbus t.b.v. walstroomvoorziening
- Nieuwe afvalbak

- Bestaande lichtmast met dubbele uithouder handhaven
 - Nieuwe lichtmast met dubbele uithouder
 - Hangverlichting, haalbaarheid nog niet getoetst
 - Bestaande lichtmast verplaatsen en vervangen armatuur
- UITGANGSPUNTEN**
- Tekening bevat geen hoogtenoetwerk. Nadere hoogtenoetwerk volgt in definitief DO.
 - Het aantal fietsparkeerplaatsen is afgeleid op het huidige aantal.
 - Openbare verlichting is weergegeven conform input gemeente Arnhem d.d. 19-11-2020. Verlichtingsplan bij Groen Bakken volgt in uitwerking plan Blauwe Golven. Definitief ontwerp van verlichting wordt gemaakt op basis van definitief ontwerp Meekoppelskansen.
 - Parkeerplaatsen zijn nog niet opgenomen in dit concept DO en volgen na input Gemeente Arnhem.
 - Plantvakken rondom bomen schematisch ingetekend. Nadere invulling volgt n.a.v. wensen gemeente Arnhem.

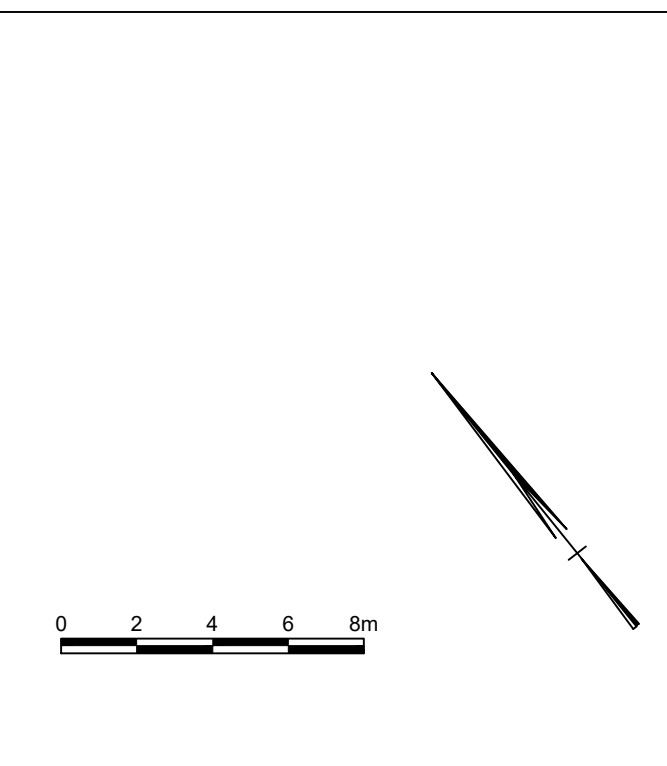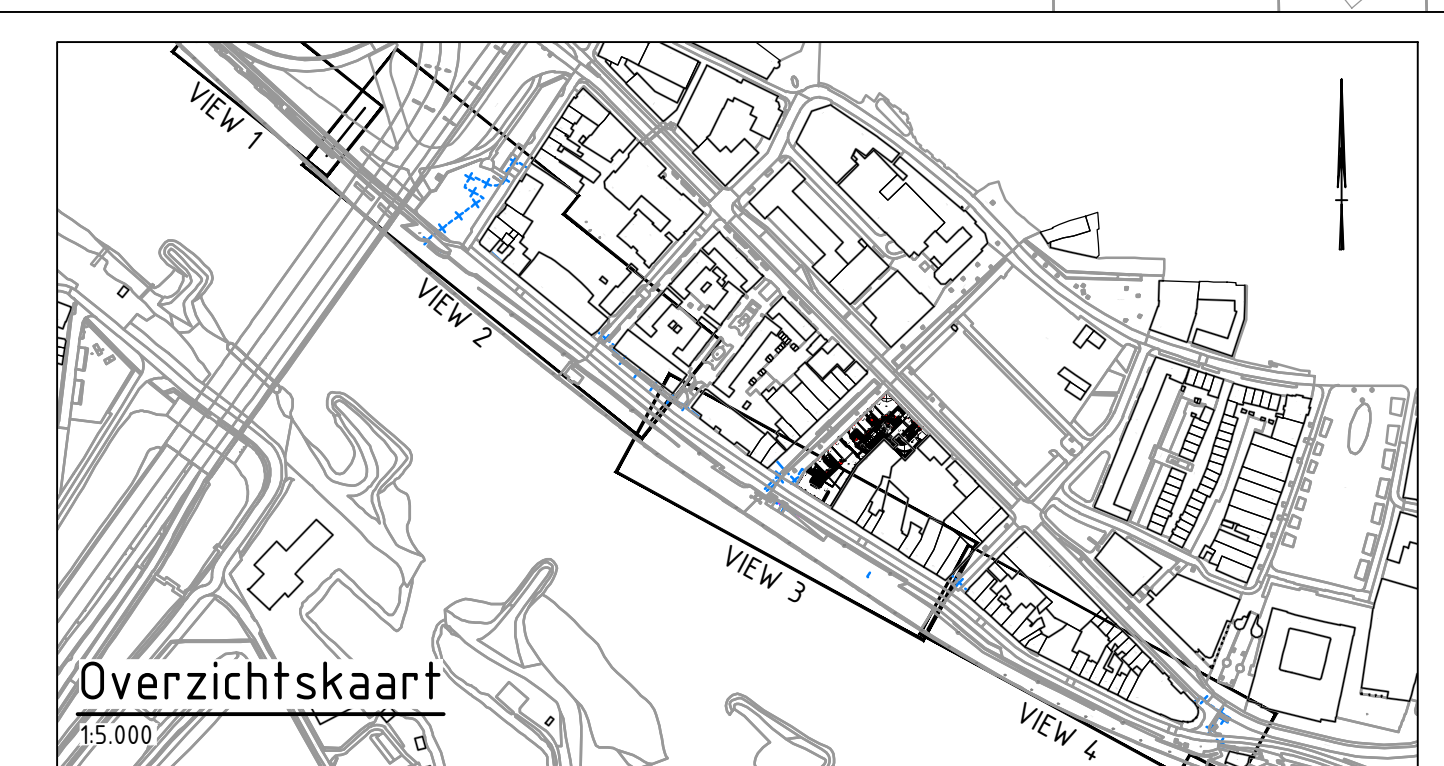


Gemeente Arnhem		A. J. Groenend		A. B. B. B. B.		D. van Oop		03-03-2023	
Meekoppelskansen Rijkade Arnhem		A. J. Groenend		A. B. B. B. B.		D. van Oop		03-03-2023	
Tekening meekoppelskansen PPWW		A. J. Groenend		A. B. B. B. B.		D. van Oop		03-03-2023	
Inrichting bovengrondse infra		A. J. Groenend		A. B. B. B. B.		D. van Oop		03-03-2023	
Schaal: 1:200		1:200		1:200		1:200		1:200	
Taal: PPWW		PPWW		PPWW		PPWW		PPWW	
Bladz. 1		1		1		1		1	
Totaal: 2		2		2		2		2	
Projectnummer: BG8703-RHD-WV-XX-DR-C-2022		BG8703-RHD-WV-XX-DR-C-2022		BG8703-RHD-WV-XX-DR-C-2022		BG8703-RHD-WV-XX-DR-C-2022		BG8703-RHD-WV-XX-DR-C-2022	

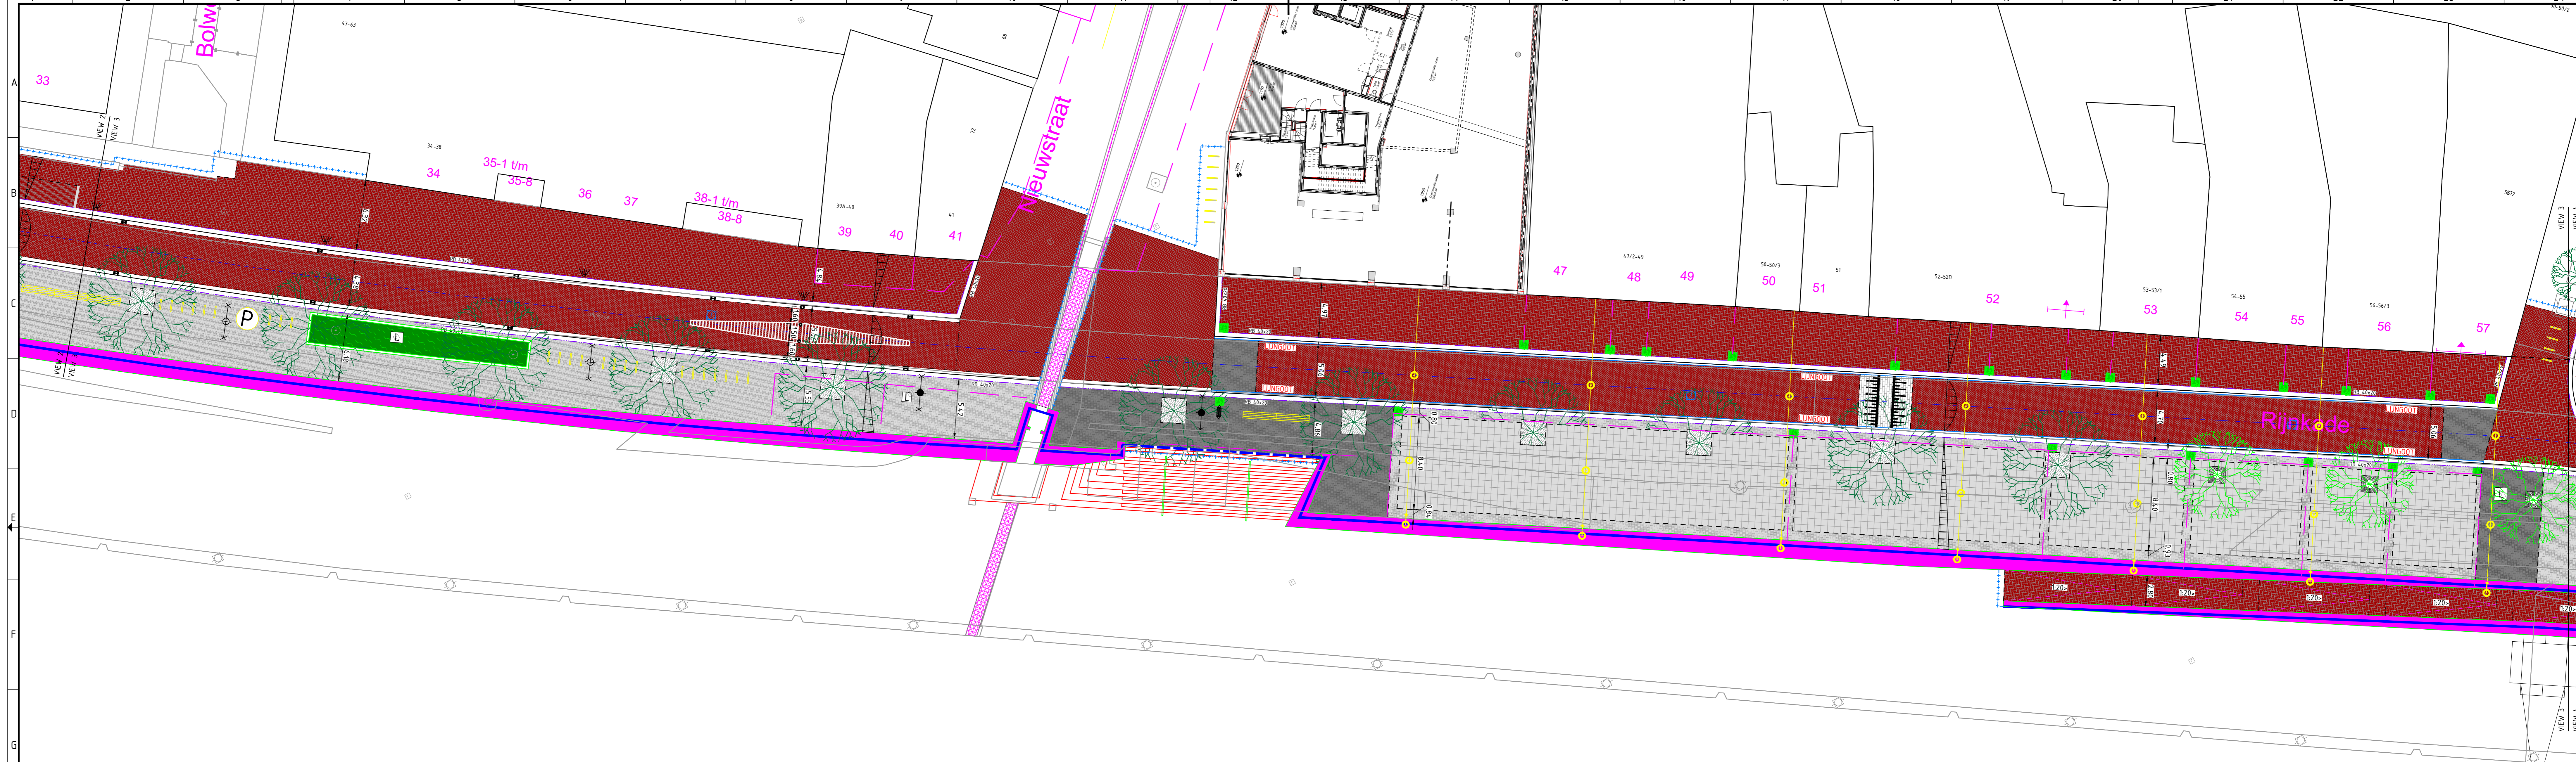

Aanleg bovengrondse inrichting

View 3

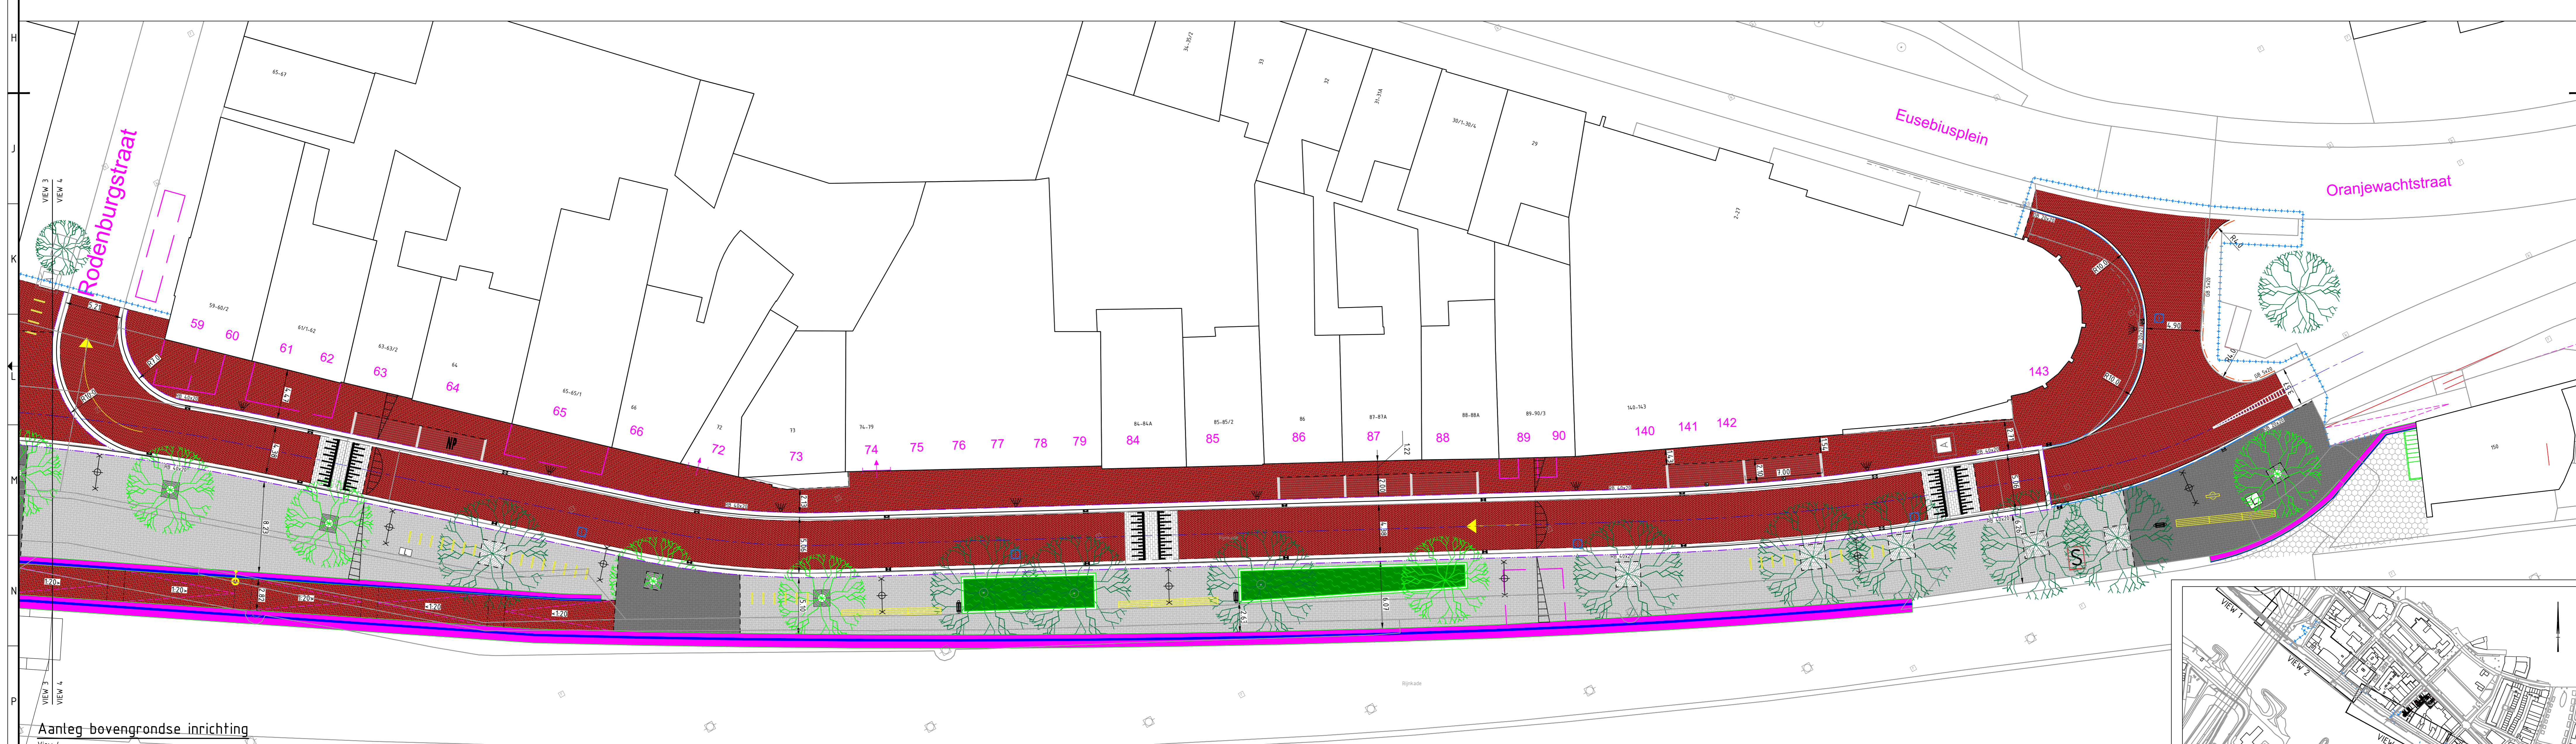


Aanleg bovengrondse inrichting

View 4

LEGENDA

<p>Scopegrens gemeentelijke meekoppelkansen (Op Hoge kade: van gevel tot bandenlijn aan kade zijde)</p> <p>Rabatband 400x200mm, kleur antraciet, leverancier Struyk Verwo</p> <p>Trottoirband 400x200mm, 10cm zicht, kleur antraciet, leverancier Struyk Verwo</p> <p>Opsluitband 150x250mm, kleur grijs, opsluiting trottoir</p> <p>Opsluitband 120x250mm, kleur grijs, opsluiting trottoir</p> <p>Opsluitband 100x250mm, kleur grijs, rondom bestaande bomen</p> <p>Geluidsband 50x200mm, kleur antraciet, opsluiting rijbaan langs gazon</p> <p>Trottoirband 180/200x250mm, kleur antraciet, opsluiting trottoir Roermondsplein</p> <p>Parkeerverkaveling, liggende straatbakstenen, dikformaat, kleur: wit</p> <p>Verloopband</p> <p>Molgoos: straatbakstenen, dikformaat, kleur: rood/bruin, 5 streks</p> <p>Rijweg straatbakstenen, dikformaat, kleur: rood/bruin, kepeverband</p>	<p>Rijweg asfalt (t.p.v. aansluiting Roermondsplein)</p> <p>Parkeervak: straatbakstenen, waalformaat, kleur: rood/bruin, halfsteensverband</p> <p>Trottoir: straatbakstenen, dikformaat, kleur: rood/bruin, elleboogverband</p> <p>Voelpad Roermondsplein: straatbakstenen, waalformaat, kleur: conform bestaand, halfsteensverband</p> <p>Boulevard: natuursteen keien, hergebruik, 100x100mm, kleur: grijs, halfsteensverband</p> <p>Terras: tegels, 600x600mm, zonder vellingkant kleur: passend bij plaveisel van graniet, blokkerband</p> <p>Ontwerprijn nieuwe kadeconstructie conform ontwerp waterschap d.d. 25-01-2021</p> <p>Frappartijen in kade, conform stedenbouwkundig plan d.d. 14-01-2021</p> <p>Drempel 30km/h, 12cm hoog conform ERW</p>	<p>Weergave rijrichting (uitgezonderd fietsers)</p> <p>Terrasvergunningslijn (voorstel conform stedenbouwkundig plan 25-05-2020)</p> <p>Zitbank</p> <p>Uitneembare paal t.b.v. afsluiting rijbaan</p> <p>Fietsnietje 900x1300mm (1900mm boven mv), kleur: RAL 7016</p> <p>Bestaande ondergrondse afvalcontainer</p> <p>Bestaand waterappunt</p> <p>Spuisluis (monumentaal)</p> <p>Kraan, 's avonds aangelicht</p> <p>Plantvakken, inrichting n.t.b.</p> <p>Gazon t.p.v. groene falud (scope Waterschap)</p> <p>Plantenbak (buiten scope contract: in overleg met ondernemers invulling aan gevel)</p>	<p>Bestaande boom, in verharding boomspiegel voorzien van halfverharding type n.t.b., afmeting afstemmen per boom</p> <p>Nieuwe boom, soort: Tilia tomentosa 'Brabant', 1e grootte, in verharding voorzien van boomstoolter (5x15m, materiaal: cortenstaal)</p> <p>Nieuwe put met putrand op hoogte stellen (zie riooltek met kenmerk: BGR703-RHD-WV-XX-DR-C-2301-V0, e.d. 27-05-2020)</p> <p>Aanbrengen straatkolk</p> <p>Aanbrengen trottoirkolk</p> <p>Aanbrengen lipgoot</p> <p>Afslot richting</p> <p>Bestaande toegang inpandige garage/ inrit</p> <p>Bestaand luik of kast in verharding (te handhaven)</p> <p>Peperbus t.b.v. walstroomvoorziening</p> <p>Nieuwe afvalbak</p>	<p>Bestaande lichtmast met dubbele uithouder handhaven</p> <p>Nieuwe lichtmast met dubbele uithouder</p> <p>Hangverlichting, haalbaarheid nog niet getoetst</p> <p>Bestaande lichtmast verplaatsen en vervangen armatuur</p> <p>UITGANGSPUNTEN</p> <ul style="list-style-type: none"> Tekening bevat geen hoogteontwerp. Nadere hoogteuitwerking volgt in definitief DO. Het aantal fietsparkeerplaatsen is afgeleid op het huidige aantal. Openbare verlichting is weergegeven conform input gemeente Arnhem d.d. 19-11-2020. Verlichtingsplan bij Groen Balkon volgt in uitwerking plan Blauwe Golven. Definitief ontwerp van verlichting wordt gemaakt op basis van definitief ontwerp Meekoppelkansen. Parkeerautomaten zijn nog niet opgenomen in dit concept DO en volgen na input Gemeente Arnhem. Plantvakken rondom bomen schematisch ingetekend. Nadere invulling volgt n.a.v. wensen gemeente Arnhem.
--	---	---	---	--

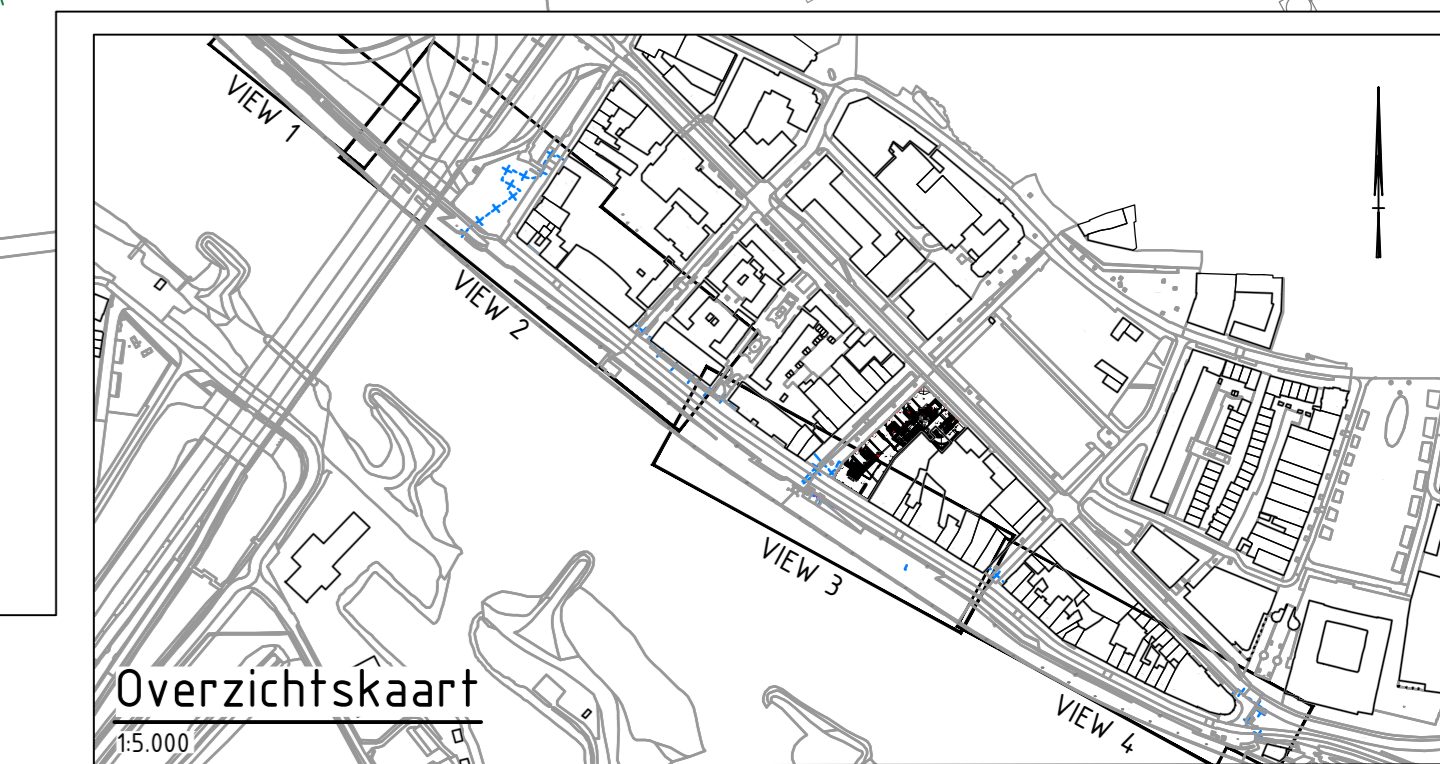

Overzichtskartaal

1:15 Weergras 15 v. Projector Wijkverantwoordelijke
 1:15 Gemeentelijke gebiedsplan
 1:15 Gemeentelijke gebiedsplan
 1:15 Gemeentelijke gebiedsplan

Gemeente Arnhem

project: Meekoppelkansen Rijnkade Arnhem

voorstel: Tekening meekoppelkansen PPWW Inrichting bovengrondse infra

documentnummer: 1.0

documentnaam: BGR703-RHD-WV-XX-DR-C-2002

formaat: A4
 schaal: 1:200
 type: PPWW
 bladzijde: 2 van 2

Royal HaskoningDHV
 HaskoningDHV Nederland B.V.
 Transport & Planning