


DWARSPROFIEL 1_VOO-1.03-DT200A+51
schaal 1:100

AFSTAND UIT AS IN METERS	MAAIELHOOGTE IN METERS	BESTAAANDE SITUATIE

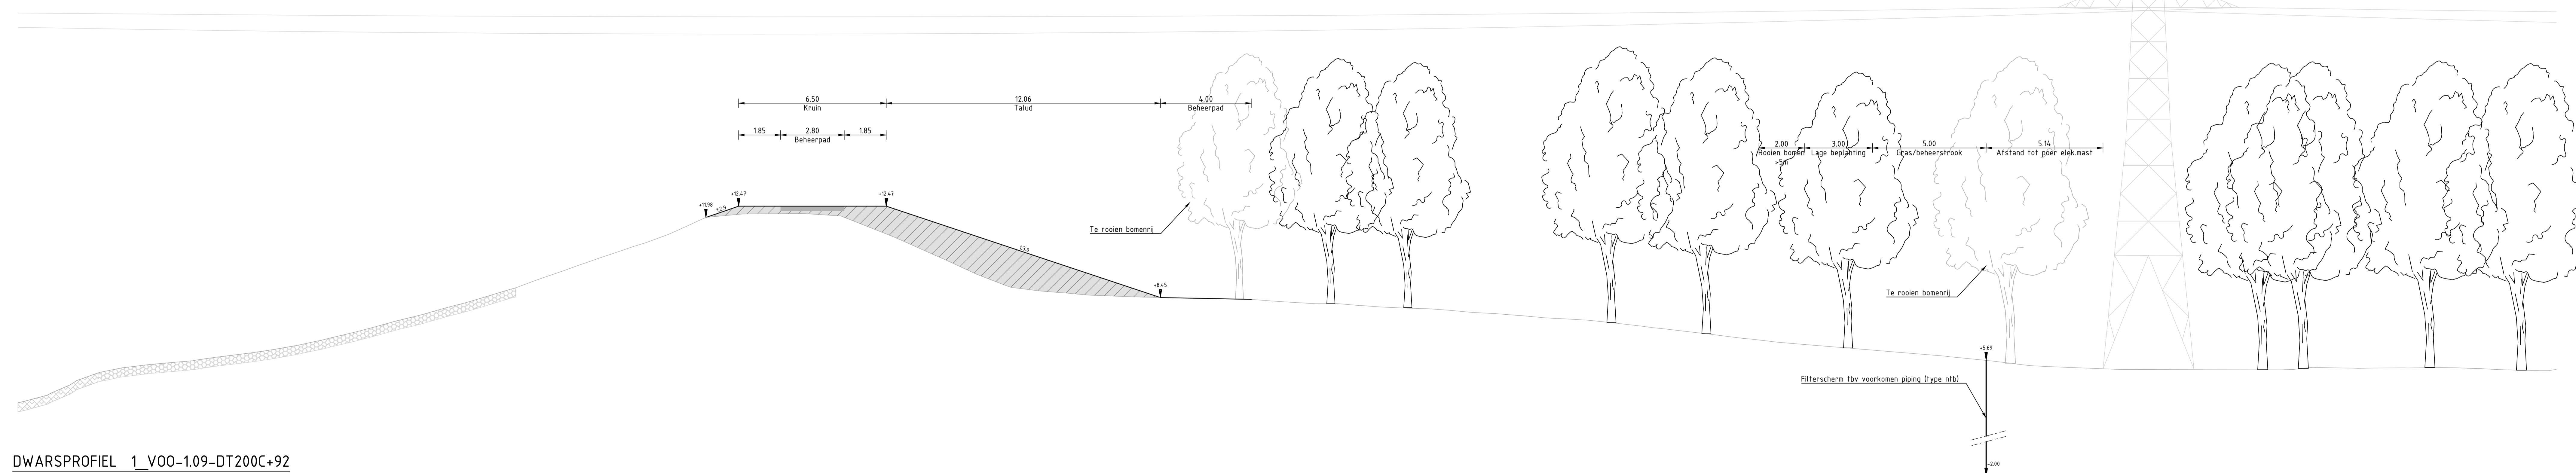

DWARSPROFIEL 1_VOO-1.09-DT200C+92
schaal 1:100

AFSTAND UIT AS IN METERS	MAAIELHOOGTE IN METERS	BESTAAANDE SITUATIE

LEGENDA

Bestaand

- Bestaand maaiveld
- Storsteen
- Taludbekleding van basalt


Nieuw

- Nieuw maaiveld
- Aanvullen grond kleilaag
- Grasbetonsteen (hergebruik)

Opmerkingen:

- Maten in meters tenzij anders aangegeven
- Dimensies van materialen in millimeters
- Hoogtematen in meters t.o.v. N.A.P.
- Voor situatietekening zie 1274666-TE-VO-1_VOO-SIT-0011-0012 (blad 1 en 2)

Om 2,5m Sm
SCHAAL 1:100

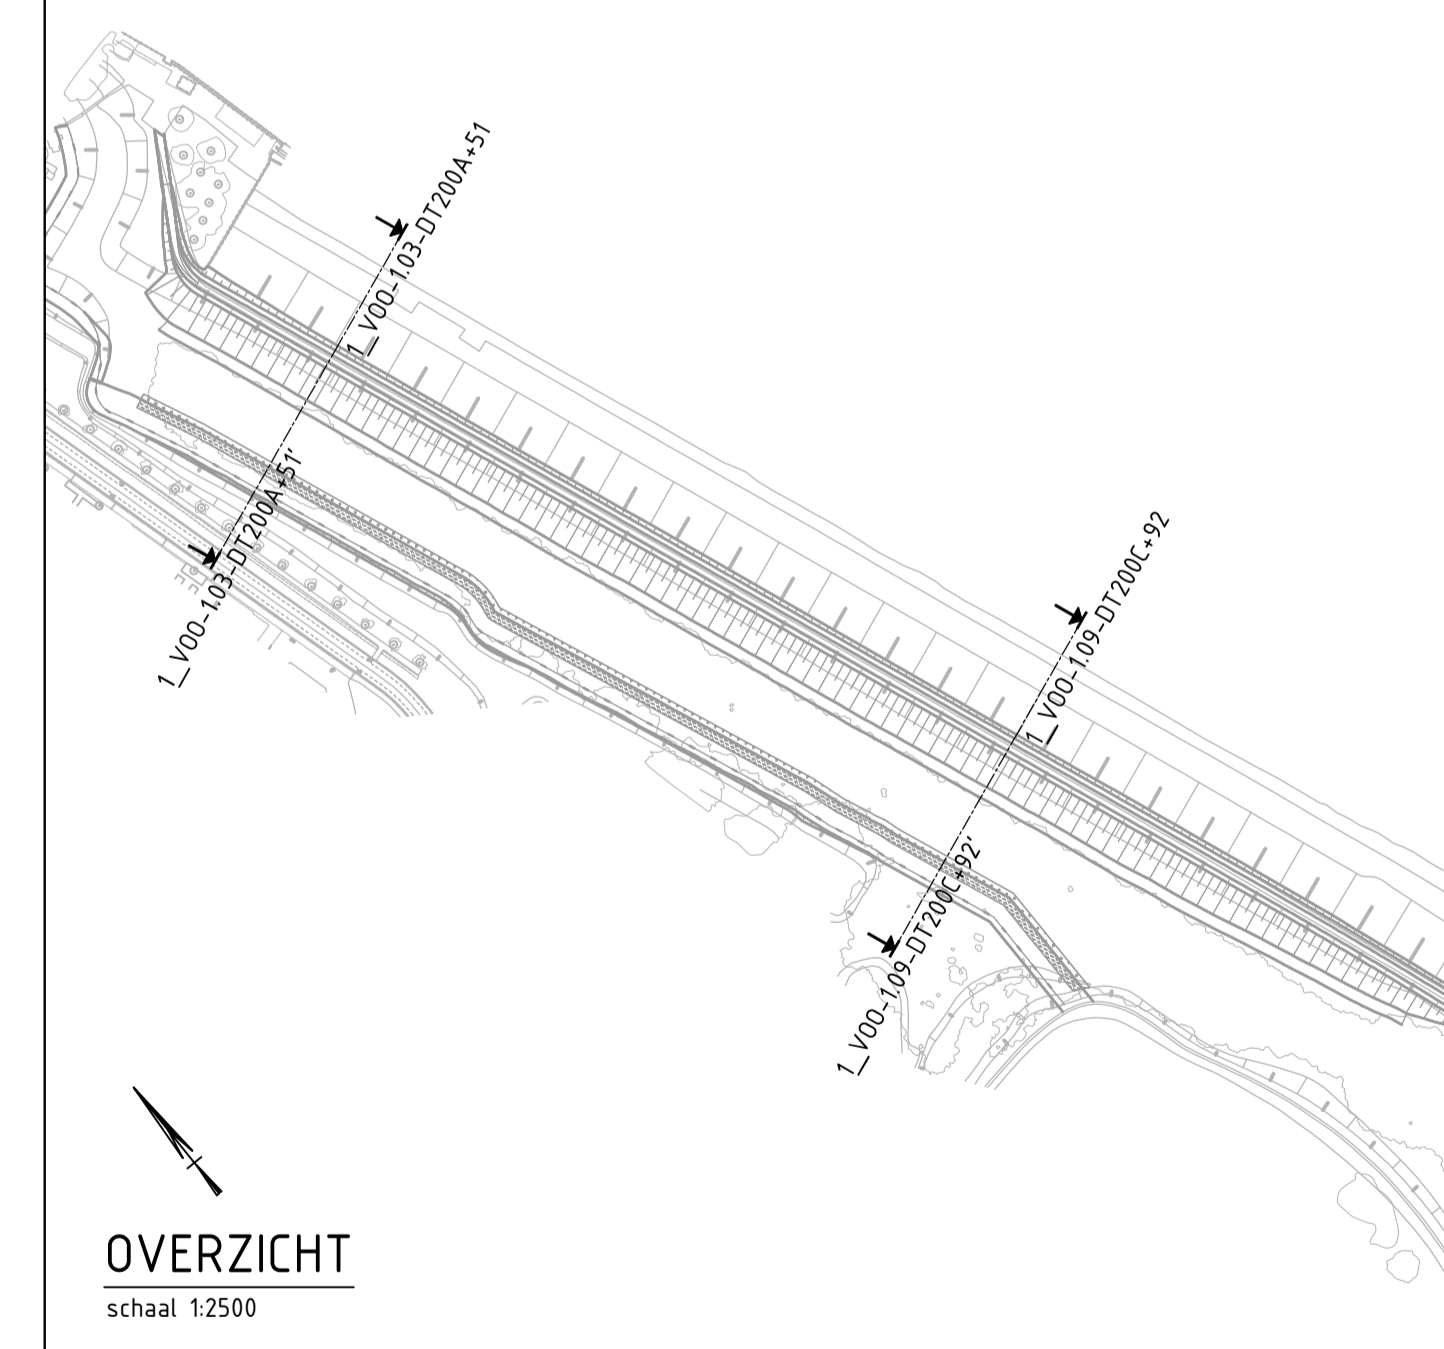

OVERZICHT
schaal 1:2500

2.0	05-02-2021	Indienen definitief VO	L. Hoekstra	Q. Brouwer
Versie:	Datum:	Omschrijving:	Getekend:	Gecontroleerd:

Tauw bv is gevestigd in:
Amsterdam - Assen - Deventer
Eindhoven - Enschede - Leeuwarden
Rotterdam - Utrecht
www.tauw.nl

Vrijgegeven: H. van Kooten
Vrijgave Versie: 2.0
Vrijgave Datum: 05-02-2021


TAUW

Project: Dijkversterking Stad Tiel

Onderdeel:	Profielen dijkvak 1
Projectnr:	1274666
Getekend:	L. Hoekstra
Gecontroleerd:	Q. Brouwer
Status:	05-02-2021
Blad:	1 van: 7
Definitief:	2.0
Schaal:	1:100
Formaat:	A1 (1470x594mm)
Tekeningen:	TE-VO-1_VOO-DWP-0021


Waterschap Rivierland
Postadres: Postbus 509, 4000 AA, Tiel
Tel: (0344) 64 90 90
URL: www.waterschaprivierland.nl

Documentvoort: Tekening
Wettige eigenaar: Waterschap Rivierland

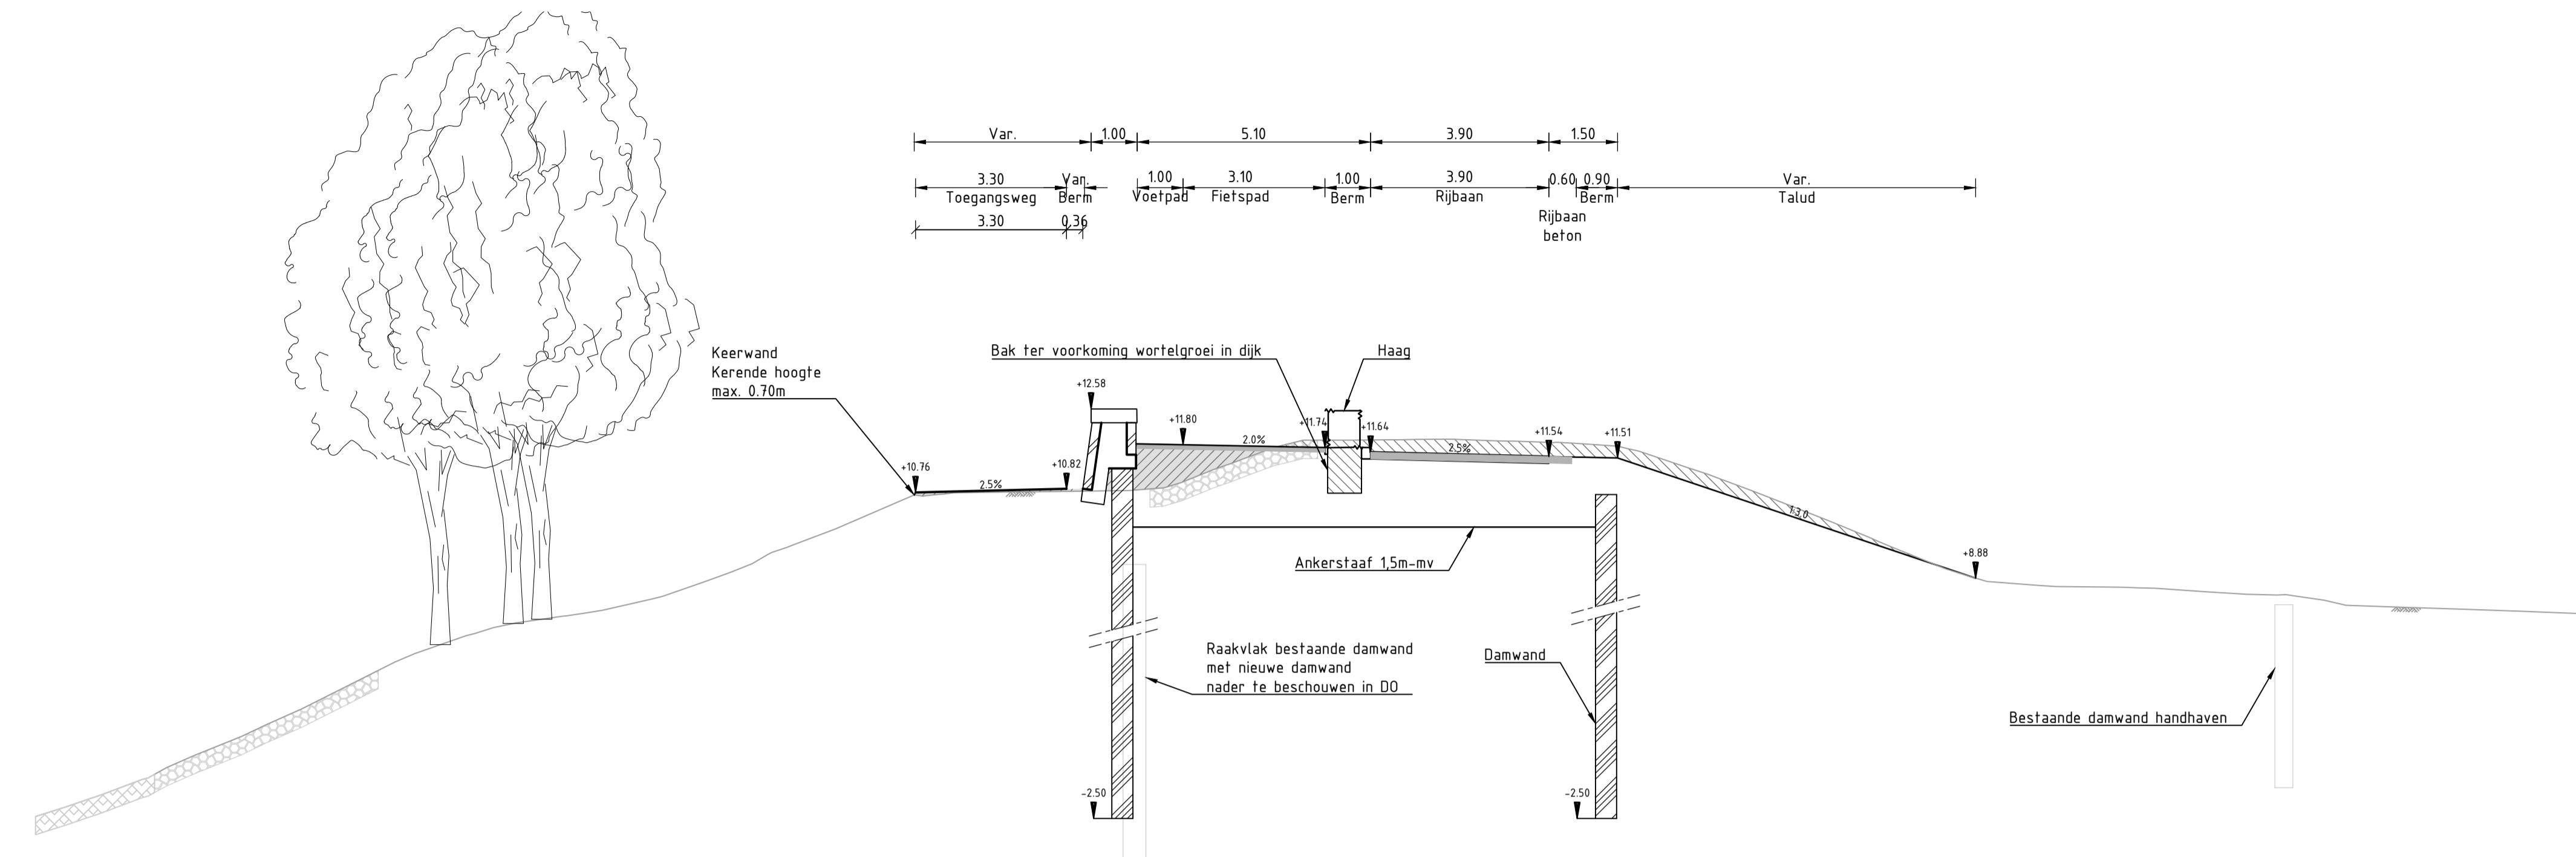


DWARSPROFIEL 3_HAV-1.04-DT212+65
schaal 1:100

AFSTAND UIT AS IN METERS	MAAIVELDHOOGTE IN METERS	BESTAANDE SITUATIE
-5.88	-2.00	
-6.26	-2.00	
-167		

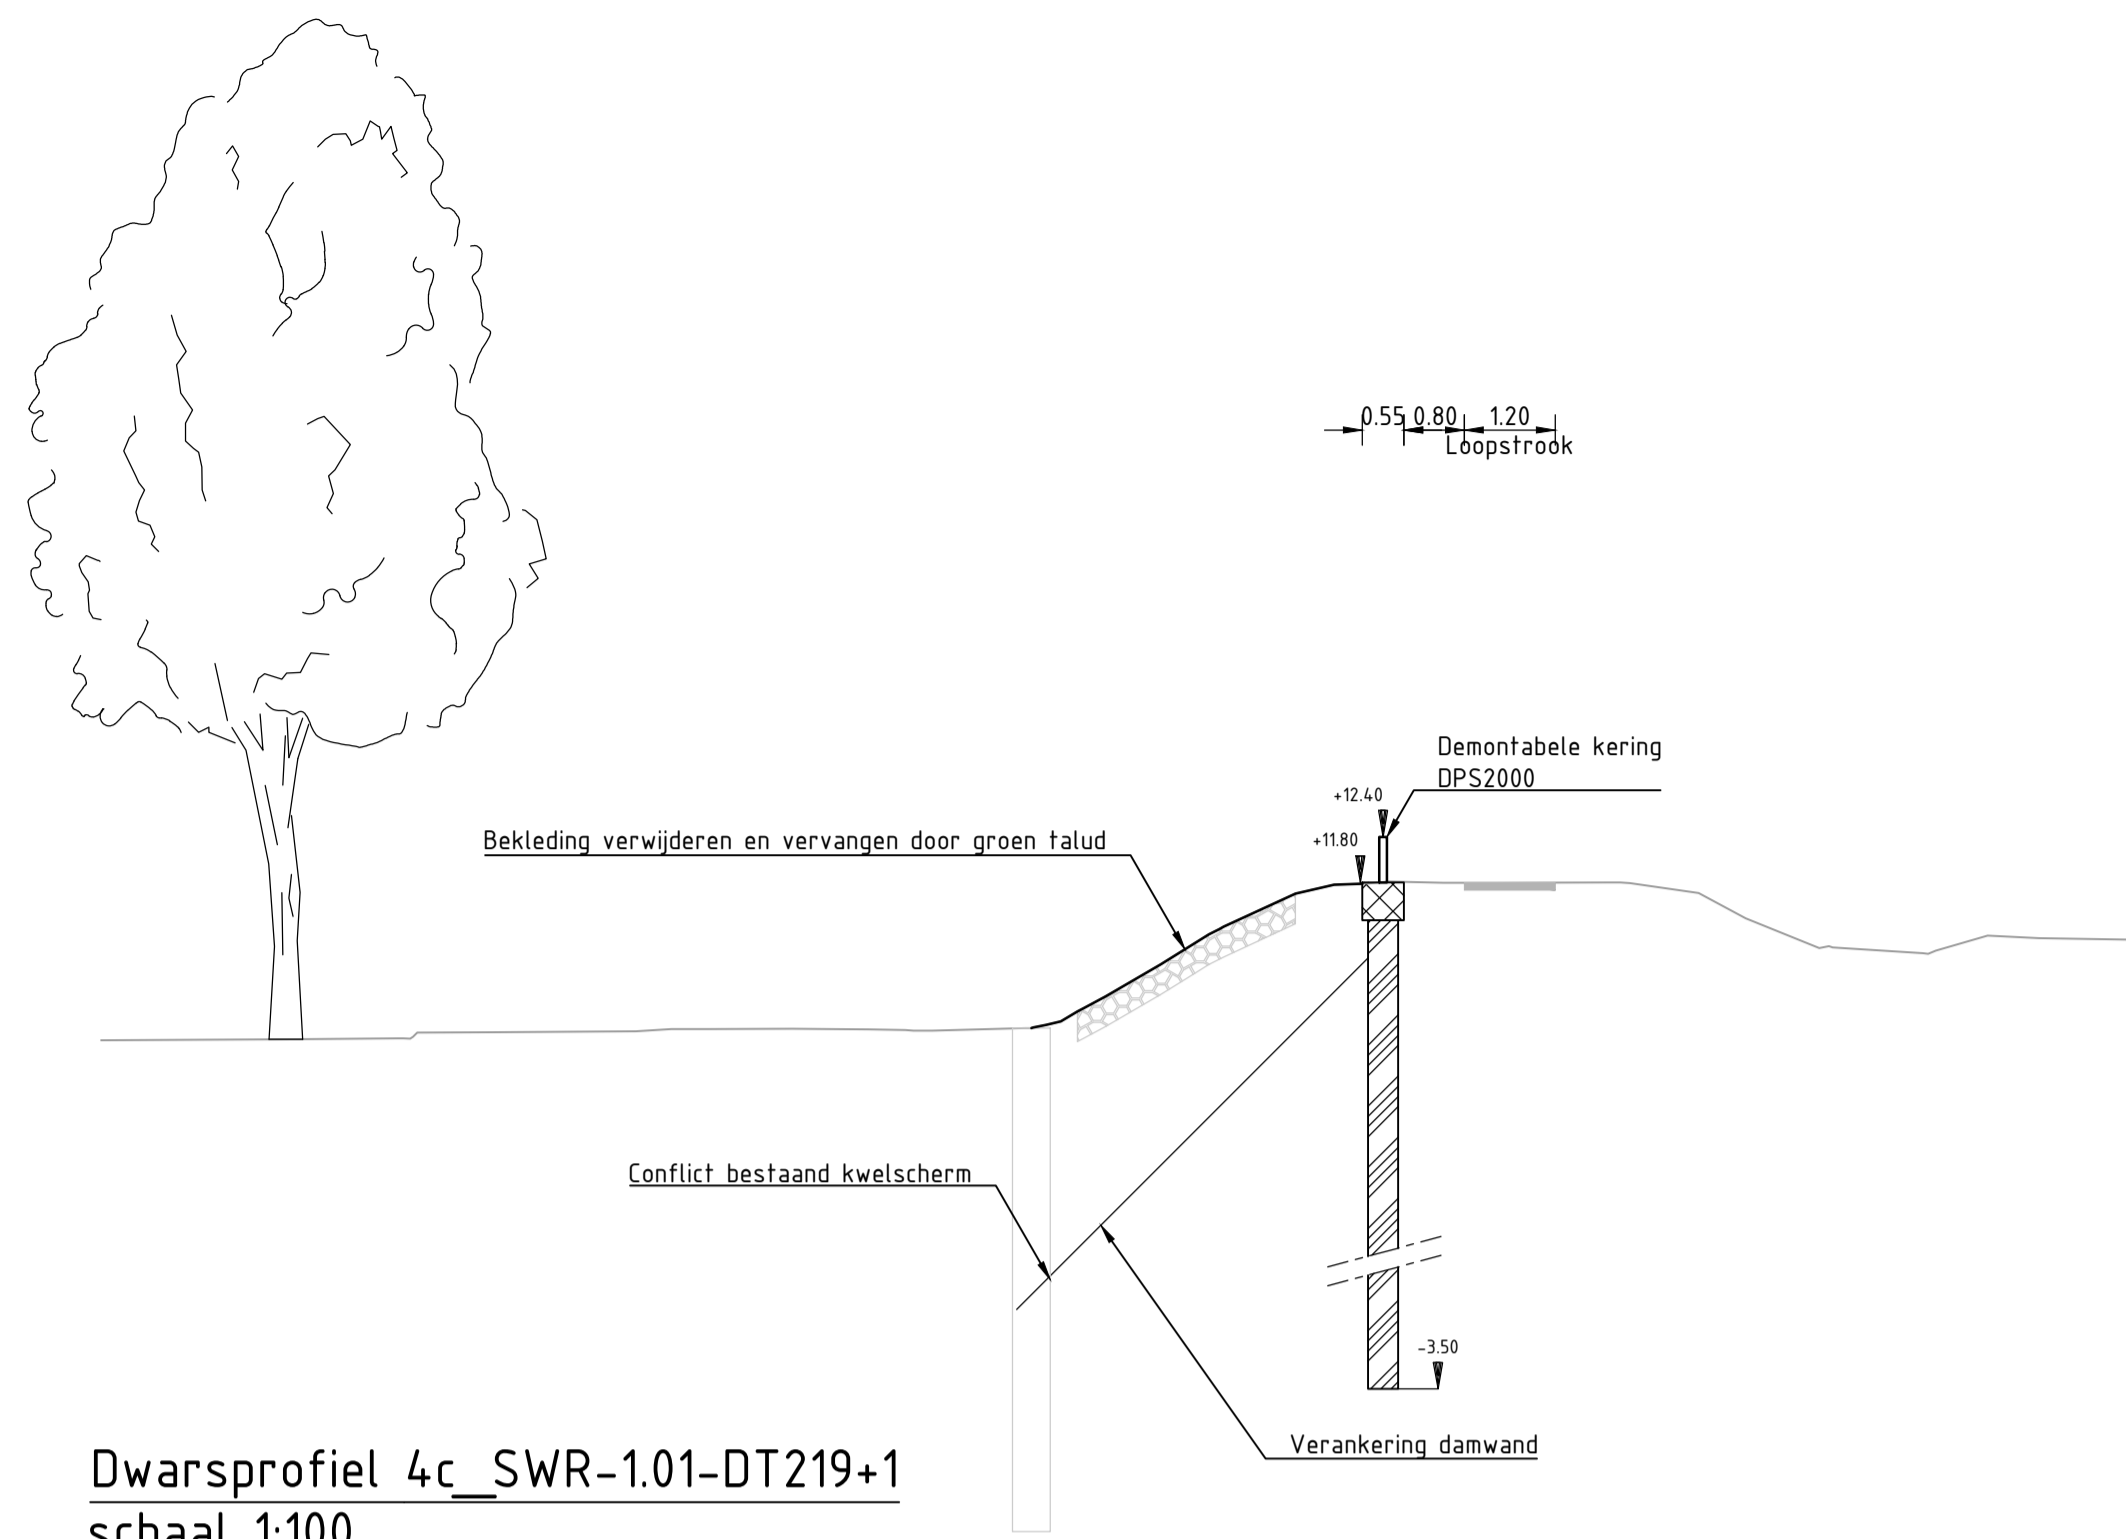


Dwarsprofiel 4c_SWR-1.01-DT219+1
schaal 1:100

AFSTAND UIT AS IN METERS	-11,00	-10,00	-9,00	-8,00	-7,00	-6,00	-5,00	-4,00	-3,00	-2,00	-1,00	0,00	1,00	2,00	3,00	4,00	5,00	6,00	7,00	8,00	9,00
MAAIVELDHOOGTE IN METERS BESTAANDE SITUATIE	9,82	9,83	9,86	9,86	9,86	9,84	9,87	10,02	10,68	11,26	11,69	11,81	11,80	11,80	11,80	11,69	11,24	10,94	10,87	11,10	11,06

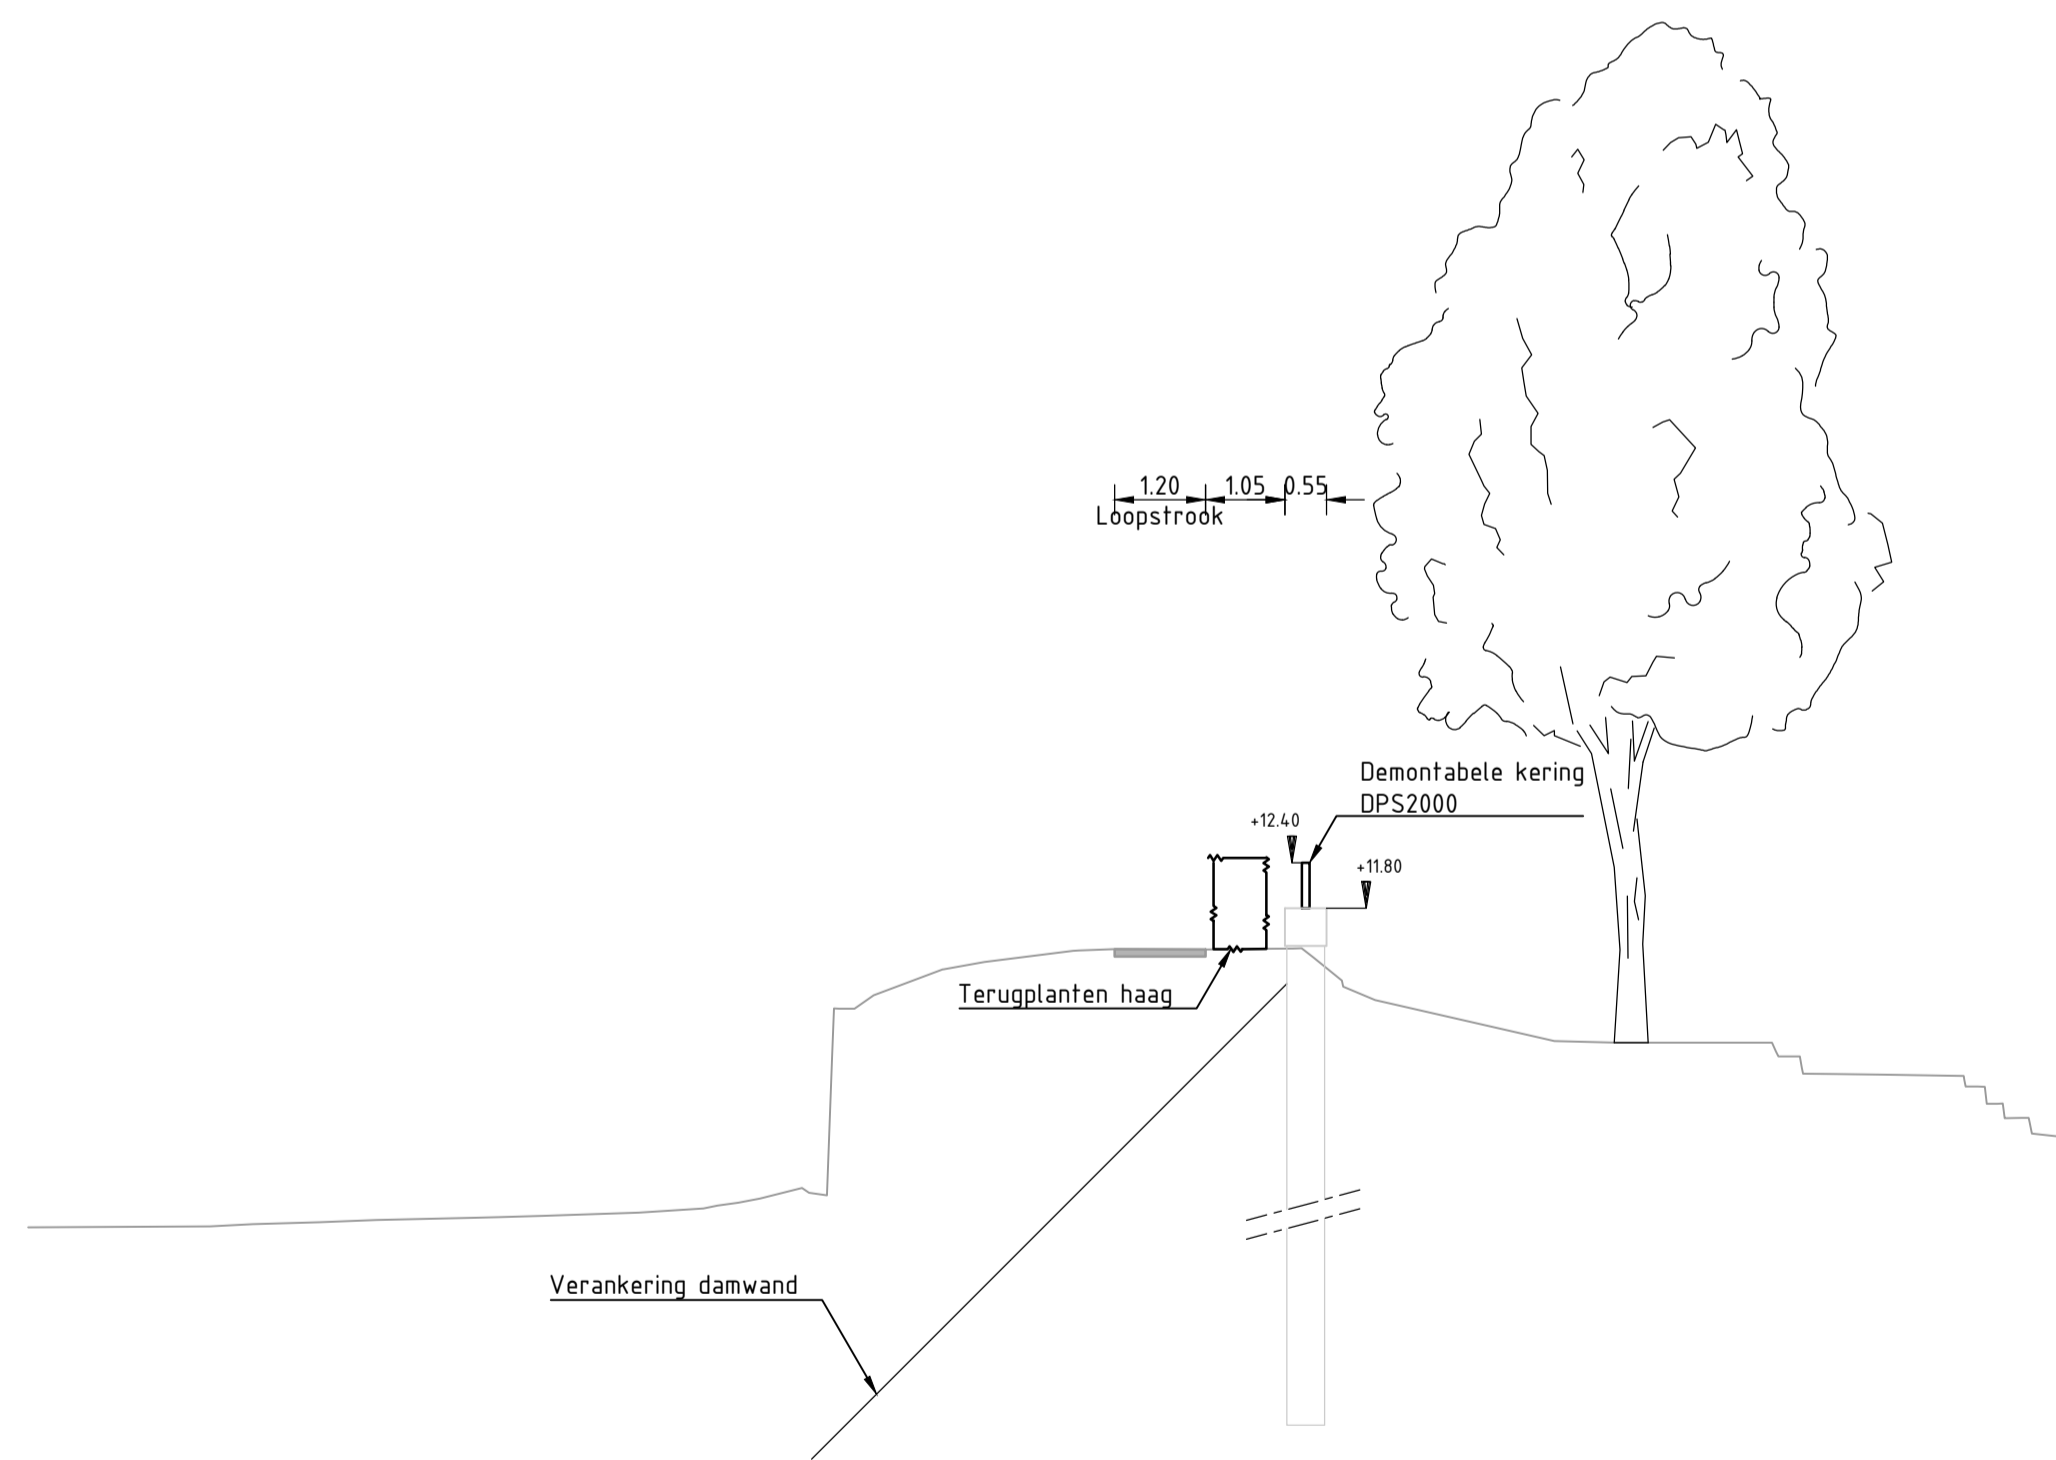

Dwarsprofiel 4c_SWR-1.02-DT219+66
schaal 1:100

AFSTAND UIT AS IN METERS	-11,00	-10,00	-9,00	-8,00	-7,00	-6,00	-5,00	-4,00	-3,00	-2,00	-1,00	0,00	1,00	2,00	3,00	4,00	5,00	6,00	7,00	8,00	9,00	
MAAIVELDHOOGTE IN METERS BESTAANDE SITUATIE	7,71	7,74	7,77	7,84	8,04	10,51	10,95	11,19	11,24	11,26	11,26	11,15	10,54	10,31	10,09	10,02	10,02	10,02	9,60	9,59	9,21	9,00

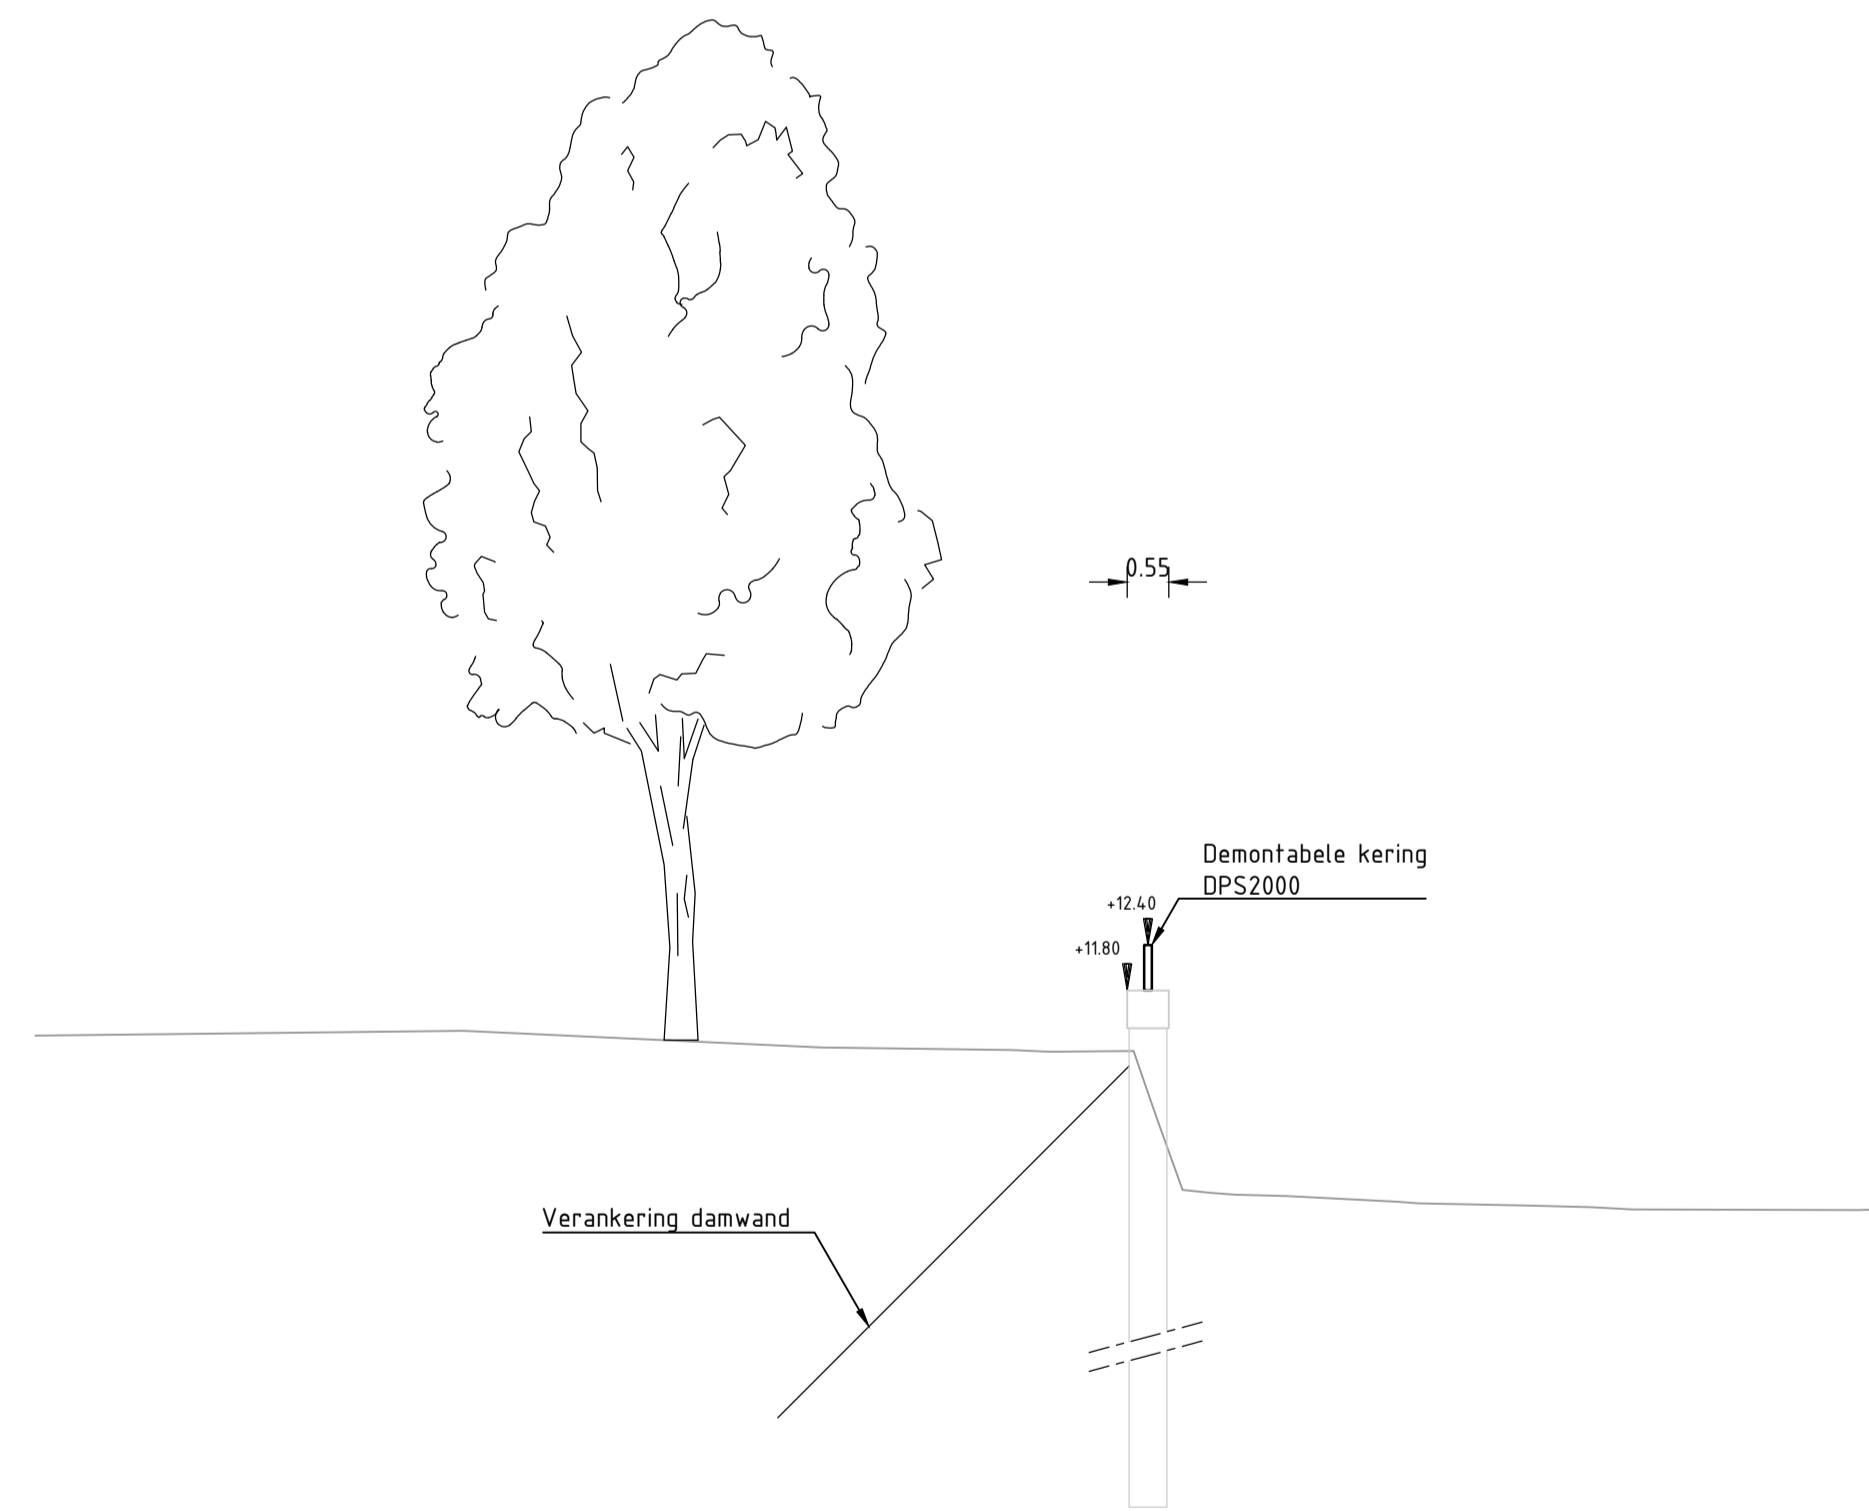

Dwarsprofiel 4c_SWR-1.03-DT220+28
schaal 1:100



AFSTAND UIT AS IN METERS	-11,00	-10,00	-9,00	-8,00	-7,00	-6,00	-5,00	-4,00	-3,00	-2,00	-1,00	0,00	1,00	2,00	3,00	4,00	5,00	6,00	7,00	8,00	9,00	
MAAIVELDHOOGTE IN METERS BESTAANDE SITUATIE	11,26	11,21	11,17	11,12	11,07	11,04	11,00	11,01	10,99	10,99	10,08	9,10	9,07	9,02	8,97	8,96	8,92	8,90	8,90	8,90	8,90	9,00

LEGENDA


- Bestaand**
- Bestaand maaiveld
 - Talusbekleding van basalt
- Nieuw**
- Nieuw maaiveld
 - Verharding paden en wegen
 - Damwand
 - Deksloof

Opmerkingen:

- Maten in meters tenzij anders aangegeven
- Dimensies van materialen in millimeters
- Hoogtematen in meters t.o.v. N.A.P.
- Voor situatietekening zie 1274666-TE-VO-4c_SWR-SIT-0015 (blad 5)

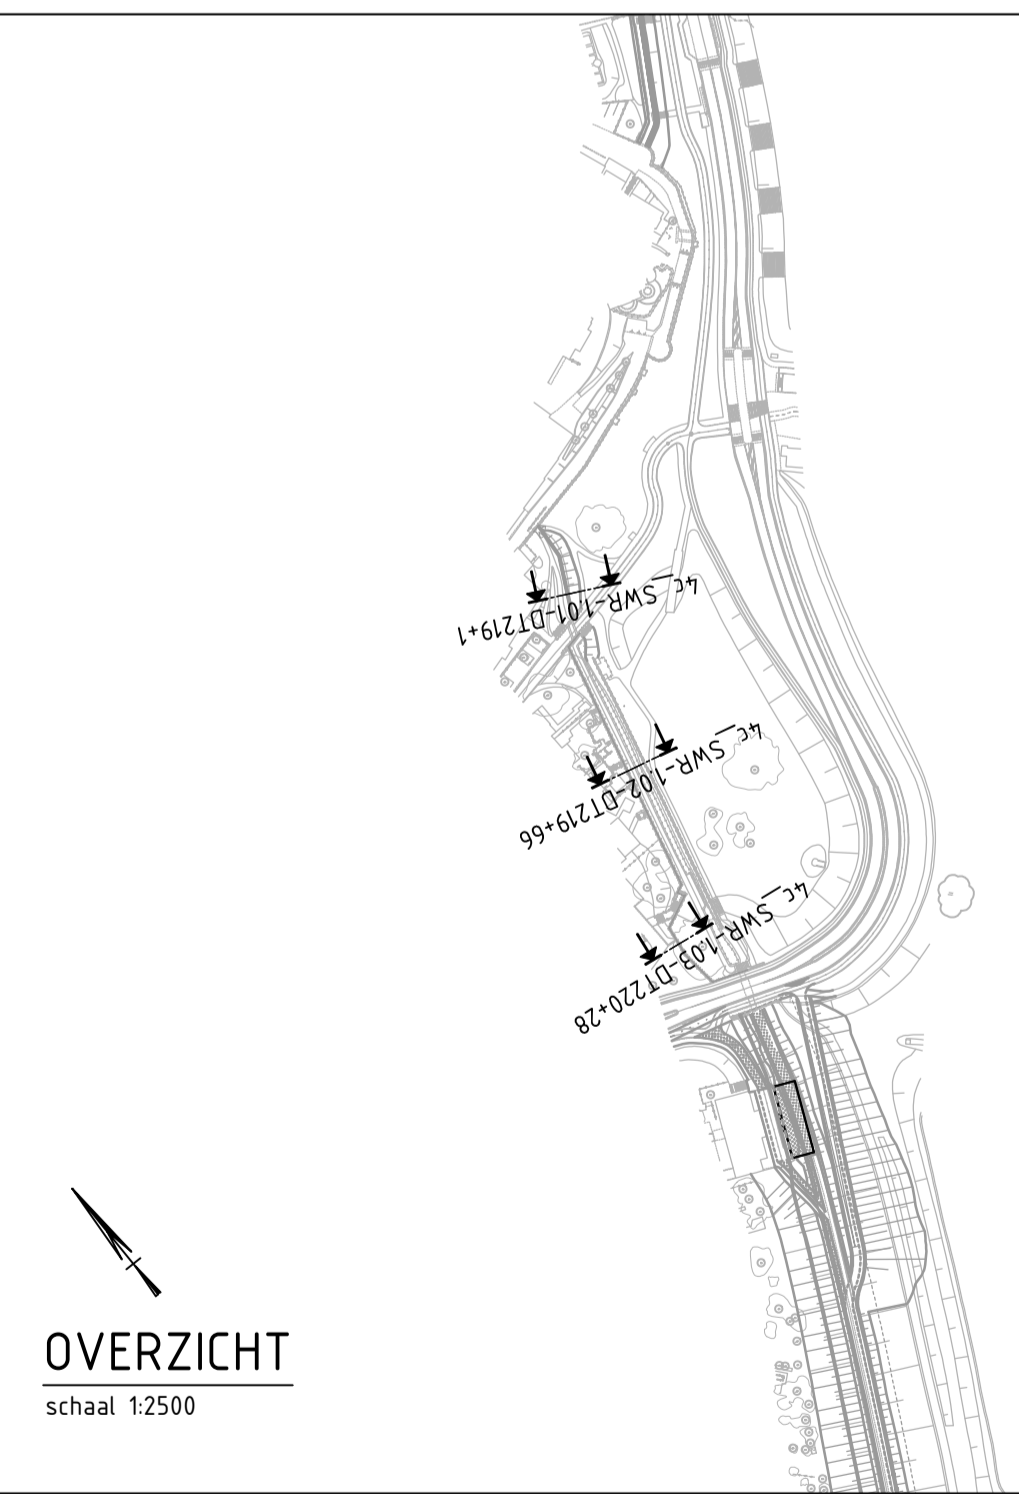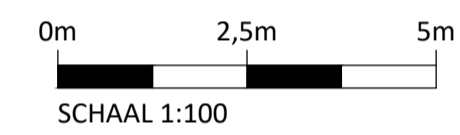


2.0	05-02-2021	Indienen definitief VO	L. Hoekstra	Q. Brouwer
Versie:	Datum:	Omschrijving:	Getekend:	Gecontroleerd:
			Taauw bv is gevestigd in Amsterdam - Assen - Deventer Eindhoven - Enschede - Leeuwarden Rotterdam - Utrecht www.tauw.nl	
			Vrijgegeven:	H. van Kooten
			Vrijgave Versie:	2.0
			Vrijgave Datum:	05-02-2021
Project: Dijkversterking Stad Tiel				
Onderdeel: Profielen dijkvak 4c				
Projectnr: 1274666		Datum: 05-02-2021		Blad: 4 van: 7
Getekend: L. Hoekstra		Gecontroleerd: Q. Brouwer		Status: Definitief
Besteknrn:		Tekeningnr: TE-VO-4c_SWR-DWP-0025		Schaal: 1:100
Formaat: A1 (594x841mm)				

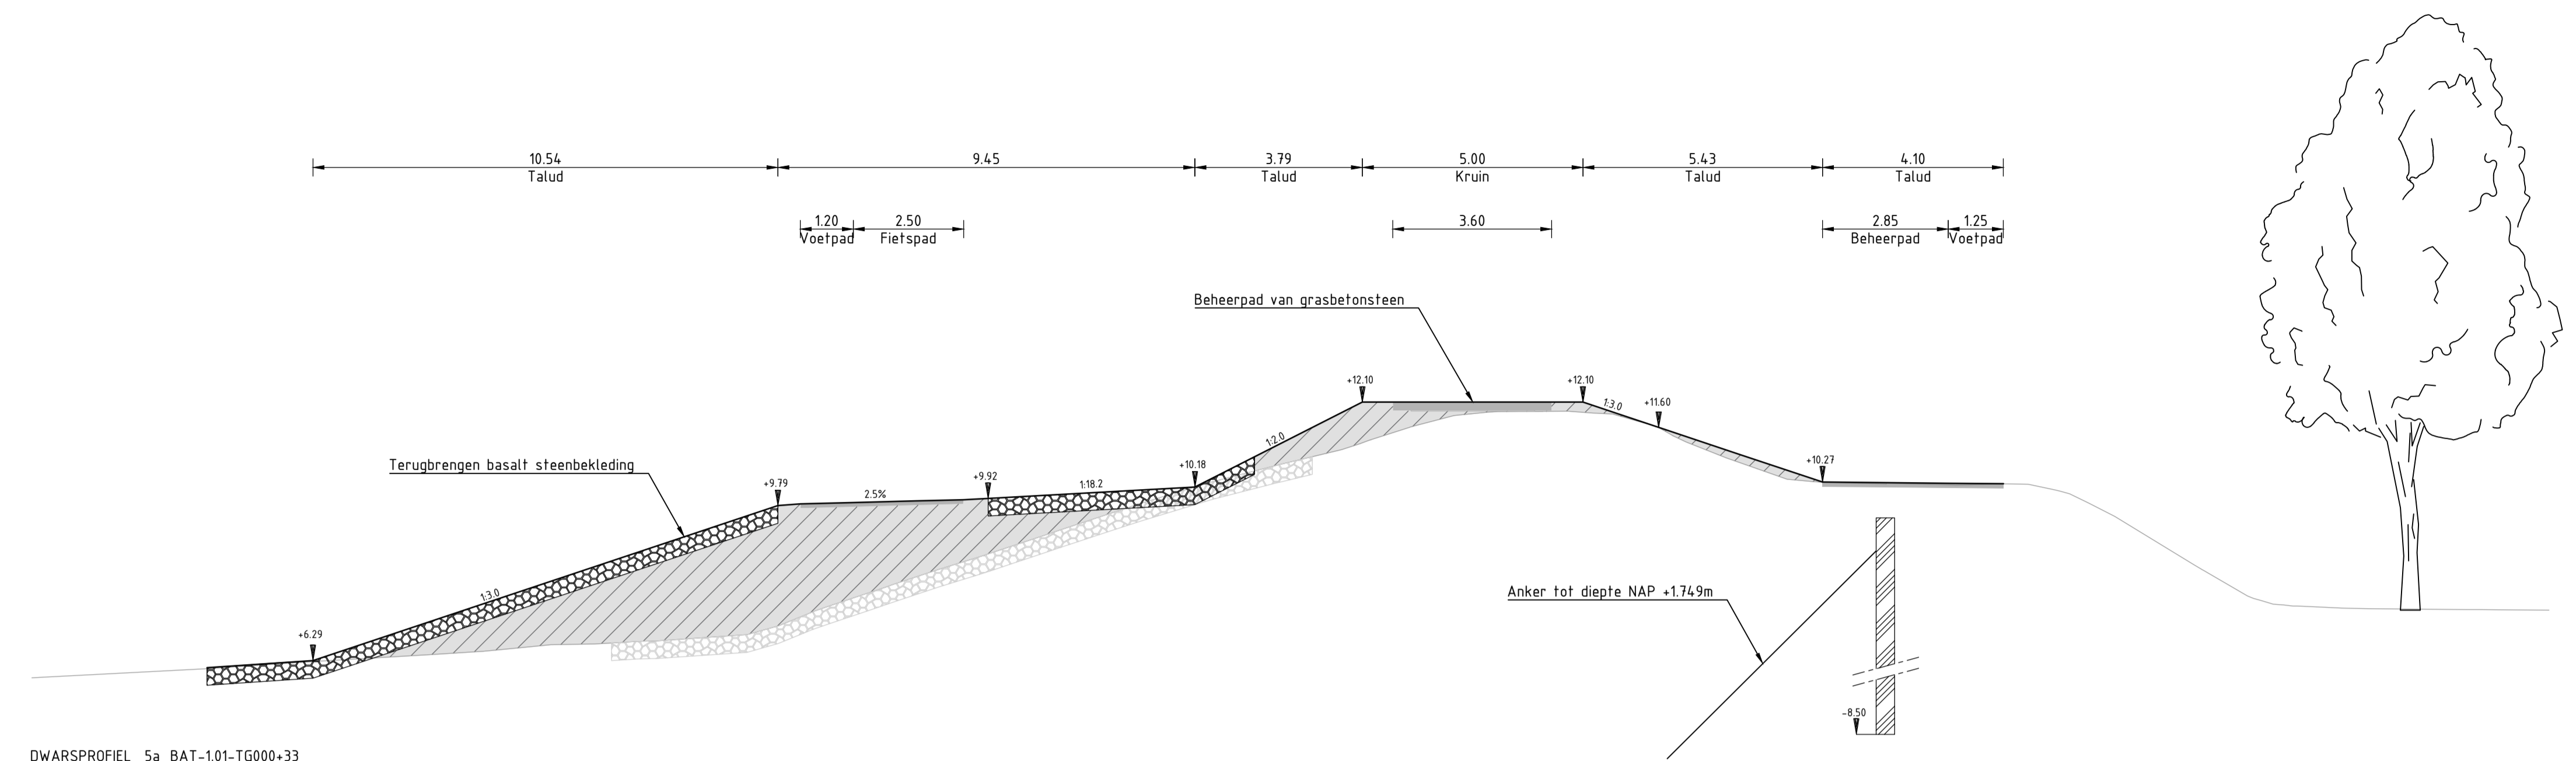


DWARSPROFIEL 5a BAT-101-TG000-33
schaal 1:50


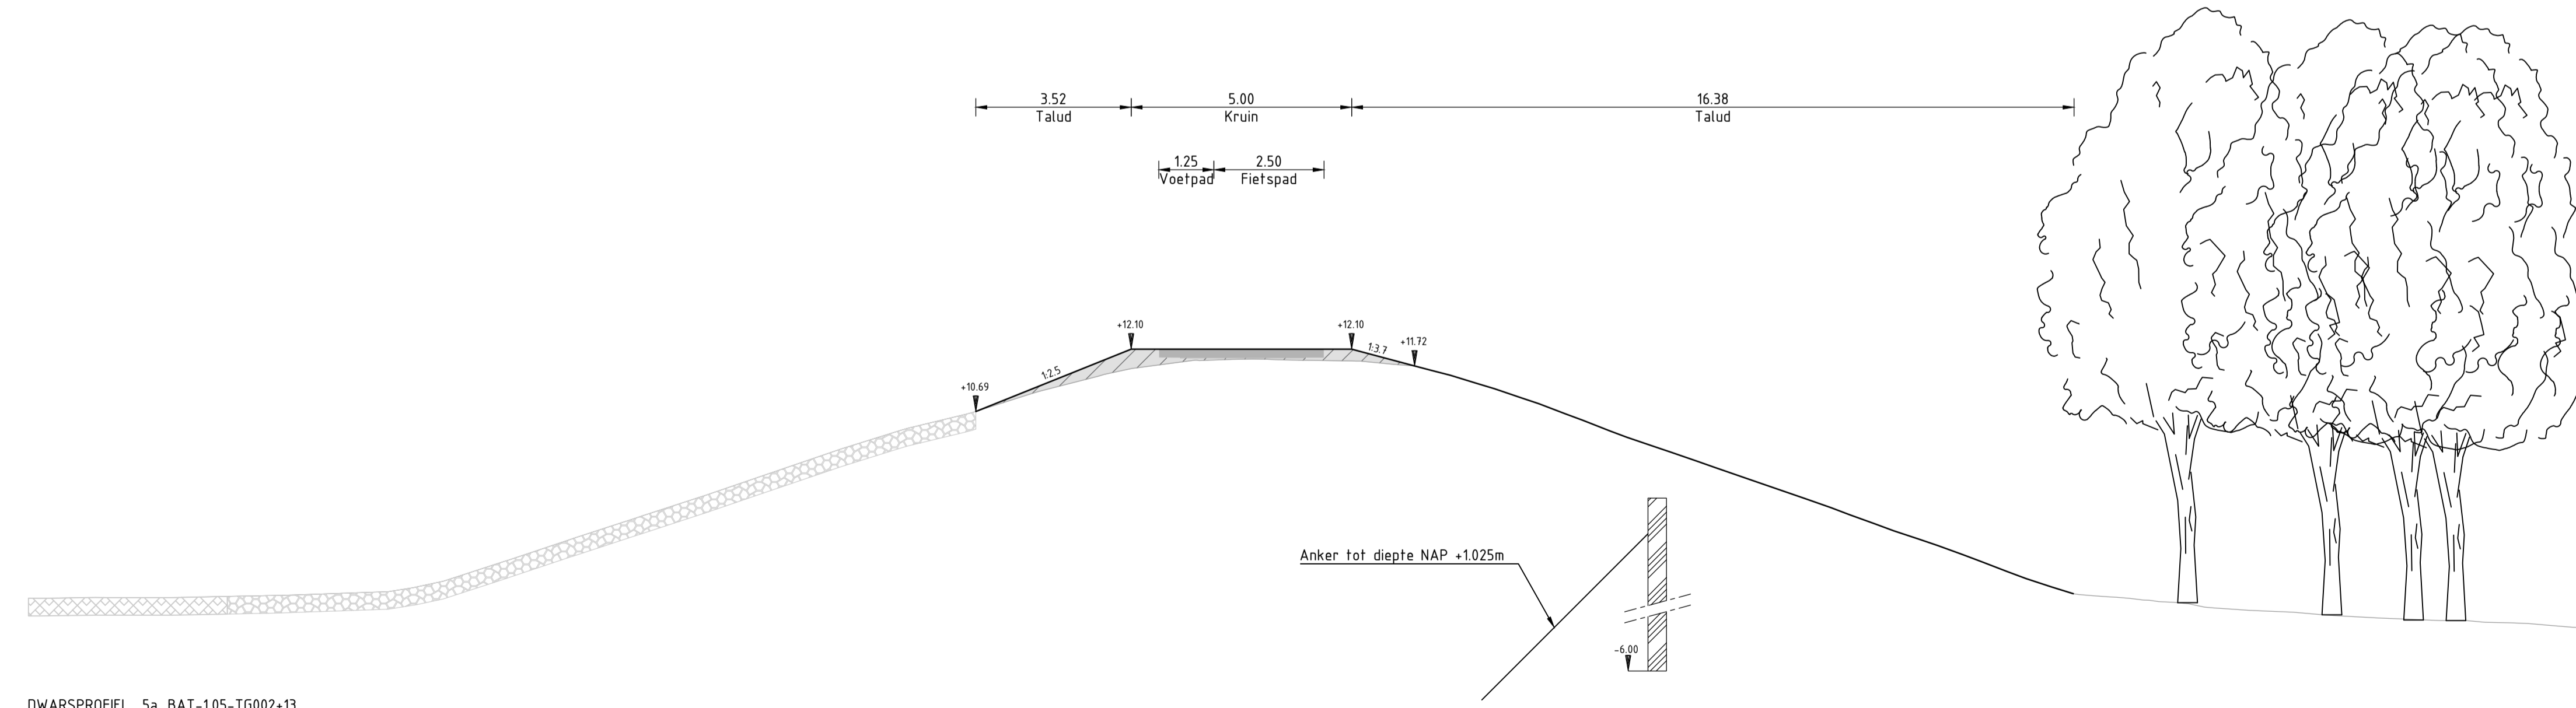

DWARSPROFIEL 5a BAT-105-TG002-13
schaal 1:50


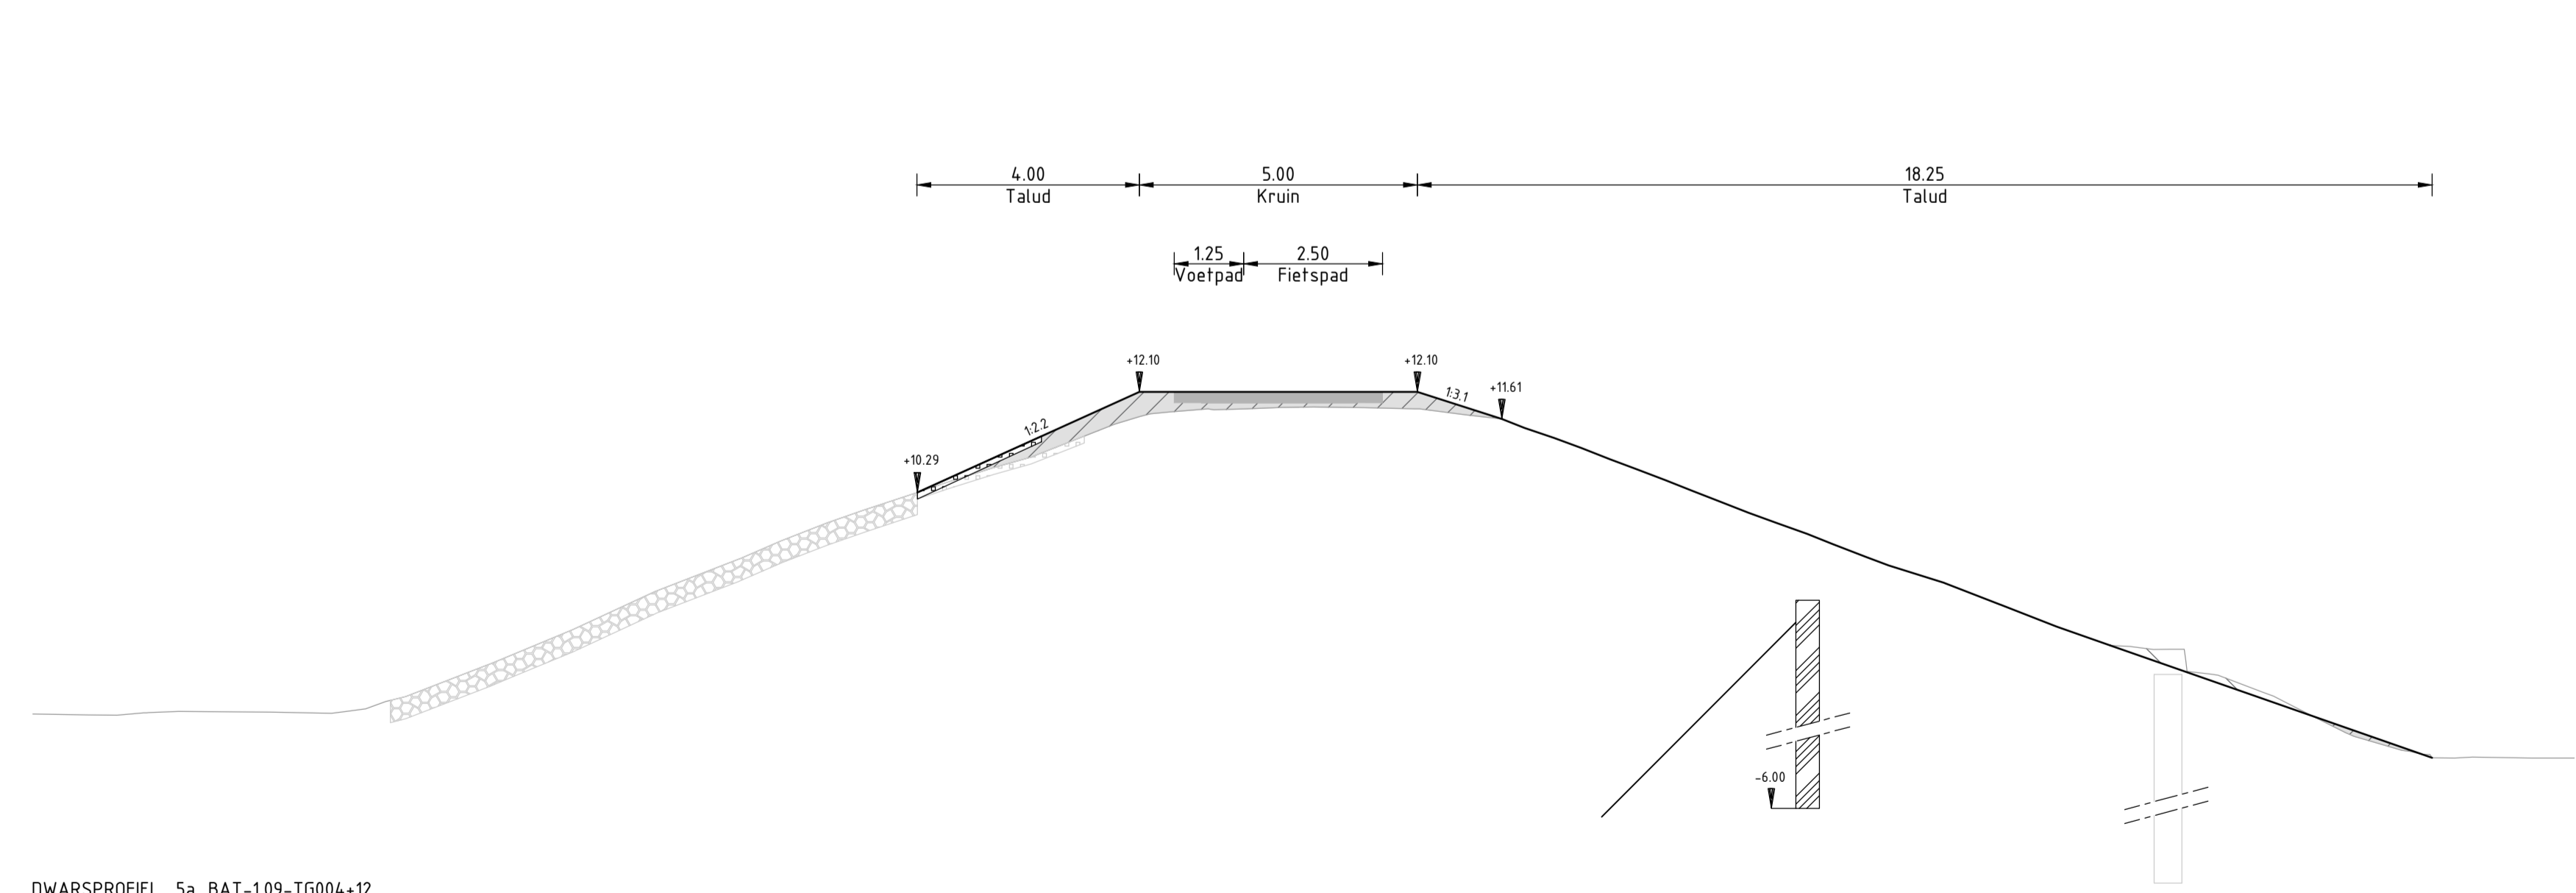

DWARSPROFIEL 5a BAT-109-TG004-12
schaal 1:50




LEGENDA


- Bestaand**
- Bestaand maaiveld
 - Stortsteen
 - Talusbekleding van basalt
- Nieuw**
- Nieuw maaiveld
 - Ontgraven grond
 - Aanvullen grond kleilaag
 - Verharding paden en wegen
 - Talusbekleding van basalt
 - Grasbetonsteen
 - Damwand

Opmerkingen:

- Maten in meters tenzij anders aangegeven
- Dimensies van materialen in millimeters
- Hoogtematen in meters t.o.v. N.A.P.
- Voor situatietekening zie 1274666-TE-VO-5a_BAT-SIT-0016 (blad 6)

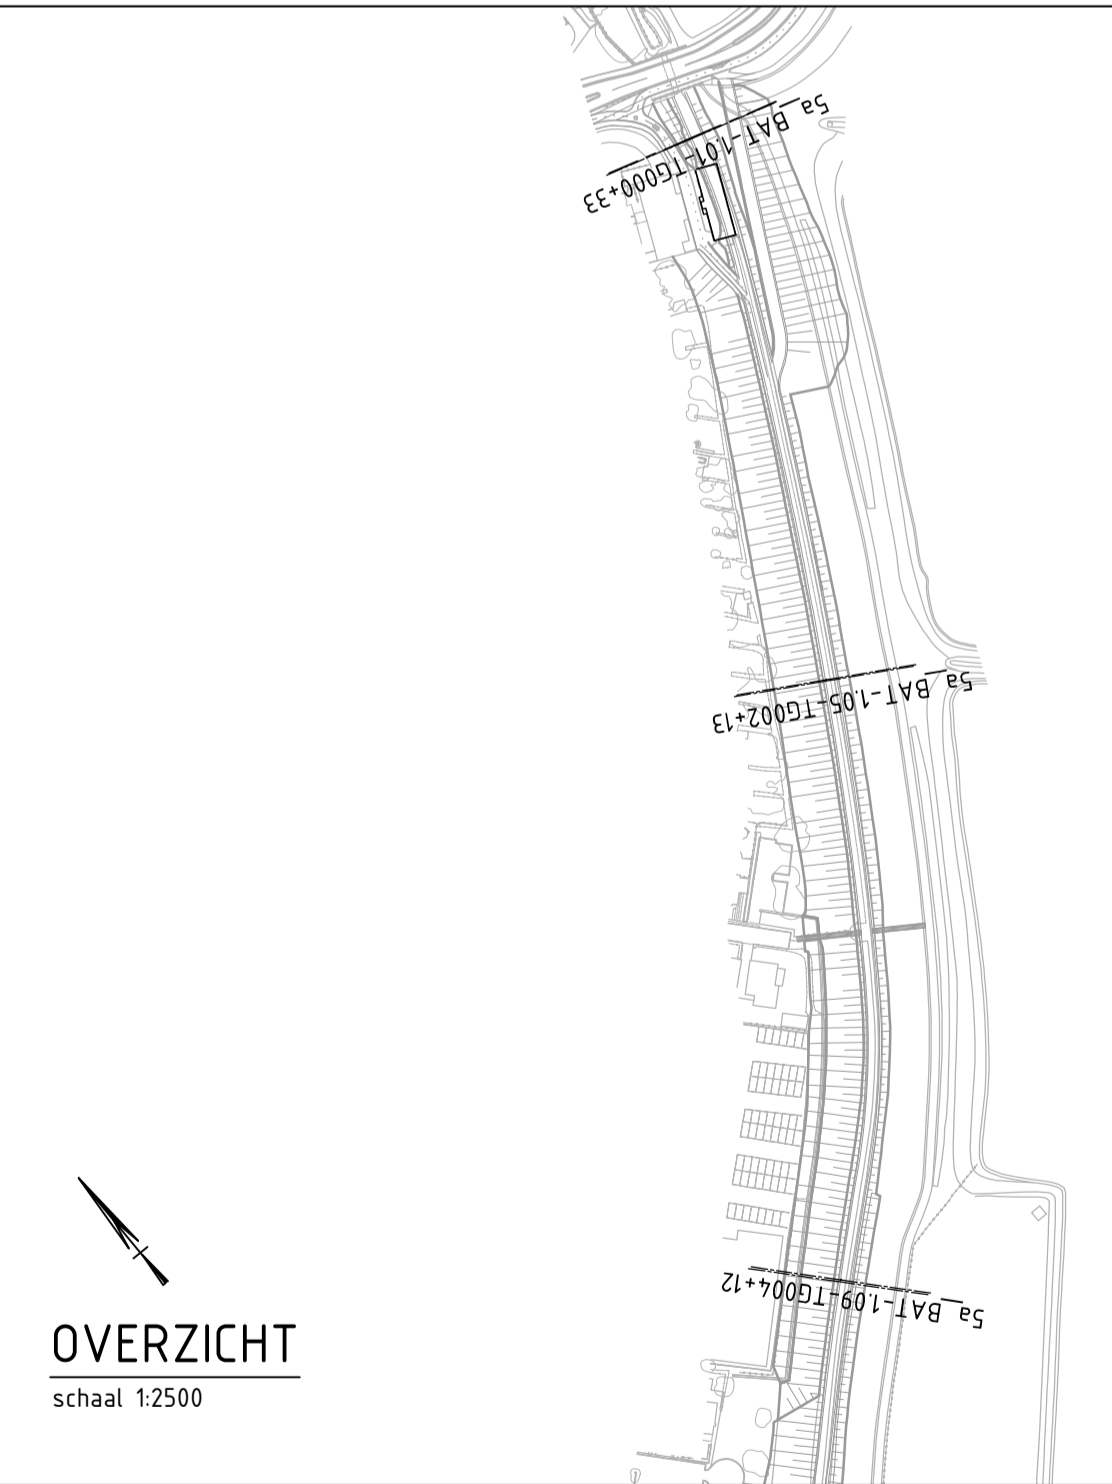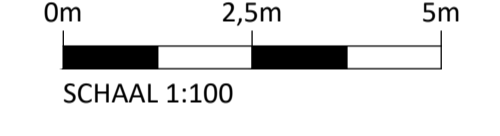

2.0	05-02-2021	Indienen definitief VO	L. Hoekstra	Q. Brouwer
Versie:	Datum:	Omschrijving:	Getekend:	Gecontroleerd:
Taal is in geventigd in Asselard - Assen - Deventer Eindhoven - Enschede - Leeuwarden Rotterdam - Utrecht www.tauw.nl			Vrijgegeven: H. van Kooten Vrijgave Versie: 2.0 Vrijgave Datum: 05-02-2021	
TAUW				
Project: Dijkversterking Stad Tiel				
Waterschap Rivierenland				
Onderdeel: Profielen dijkvak 5a				
Projectnr: 1274666		Datum: 05-02-2021		Blad: 5 van: 7
Getekend: L. Hoekstra		Status: Definitief		Versie: 2.0
Gecontroleerd: Q. Brouwer		Datum: 05-02-2021		Schaal: 1:100
Besteknr:		Schaal: 1:100		Formaat: A1 (594x1460mm)
Tekeningnr: TE-VO-5a_BAT-DWP-0026		Formaat: A1 (594x1460mm)		Documentvoorz: Tekening

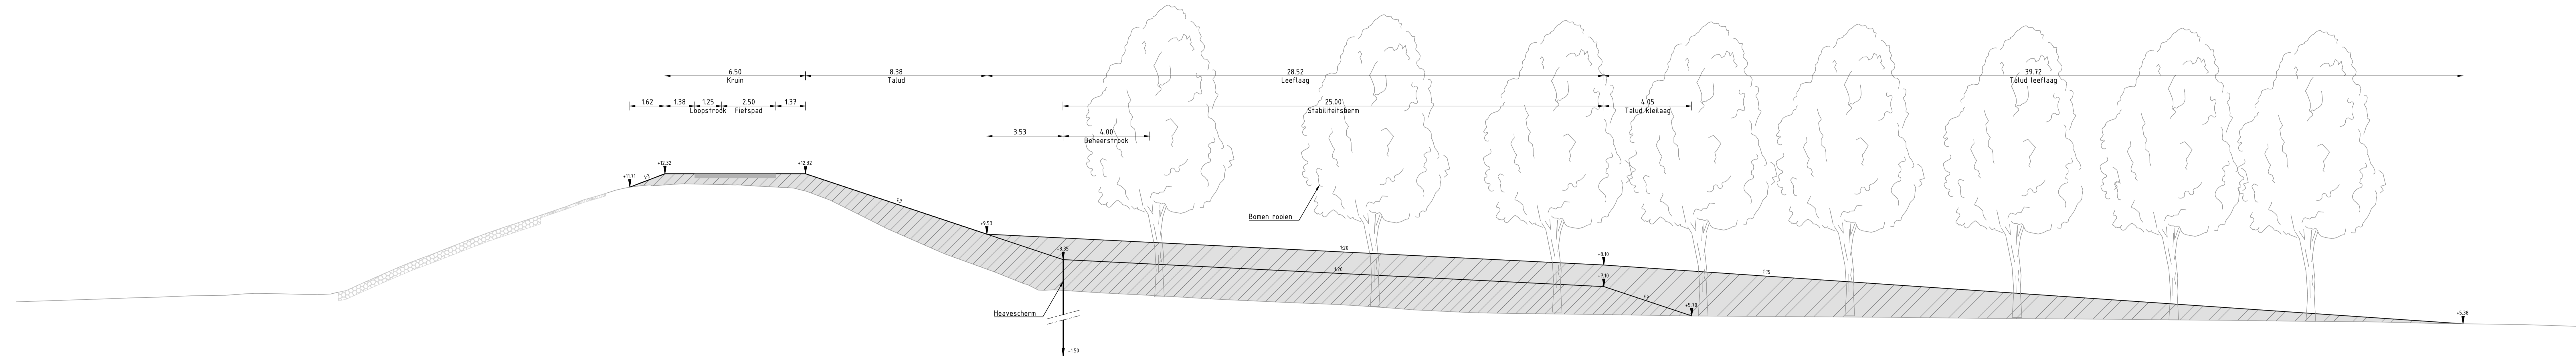

DWP 5b ATI-1.03-TG006+4
schaal 1:100

LEGENDA

Bestaand

- Bestaand maaiveld
- Slofsteen
- Taludbekleding van basalt
- Grasbetonsteen

Nieuw

- Nieuw maaiveld
- Aanvullen grond kleilaag
- Aanvullen grond leeflaag
- Verharding paden en wegen
- Taludbekleding van basalt (hergebruik)
- Grasbetonsteen (hergebruik)
- Damwand

Opmerkingen:


- Maten in meters tenzij anders aangegeven
- Dimensies van materialen in millimeters
- Hoogtematen in meters t.o.v. N.A.P.
- Voor situatietekening zie 1274666-TE-VO-5b_ATI-SIT-0017 (blad 7)

0m 2,5m 5m
SCHAAL 1:100




DWP 5b ATI-1.06-TG007+53
schaal 1:100

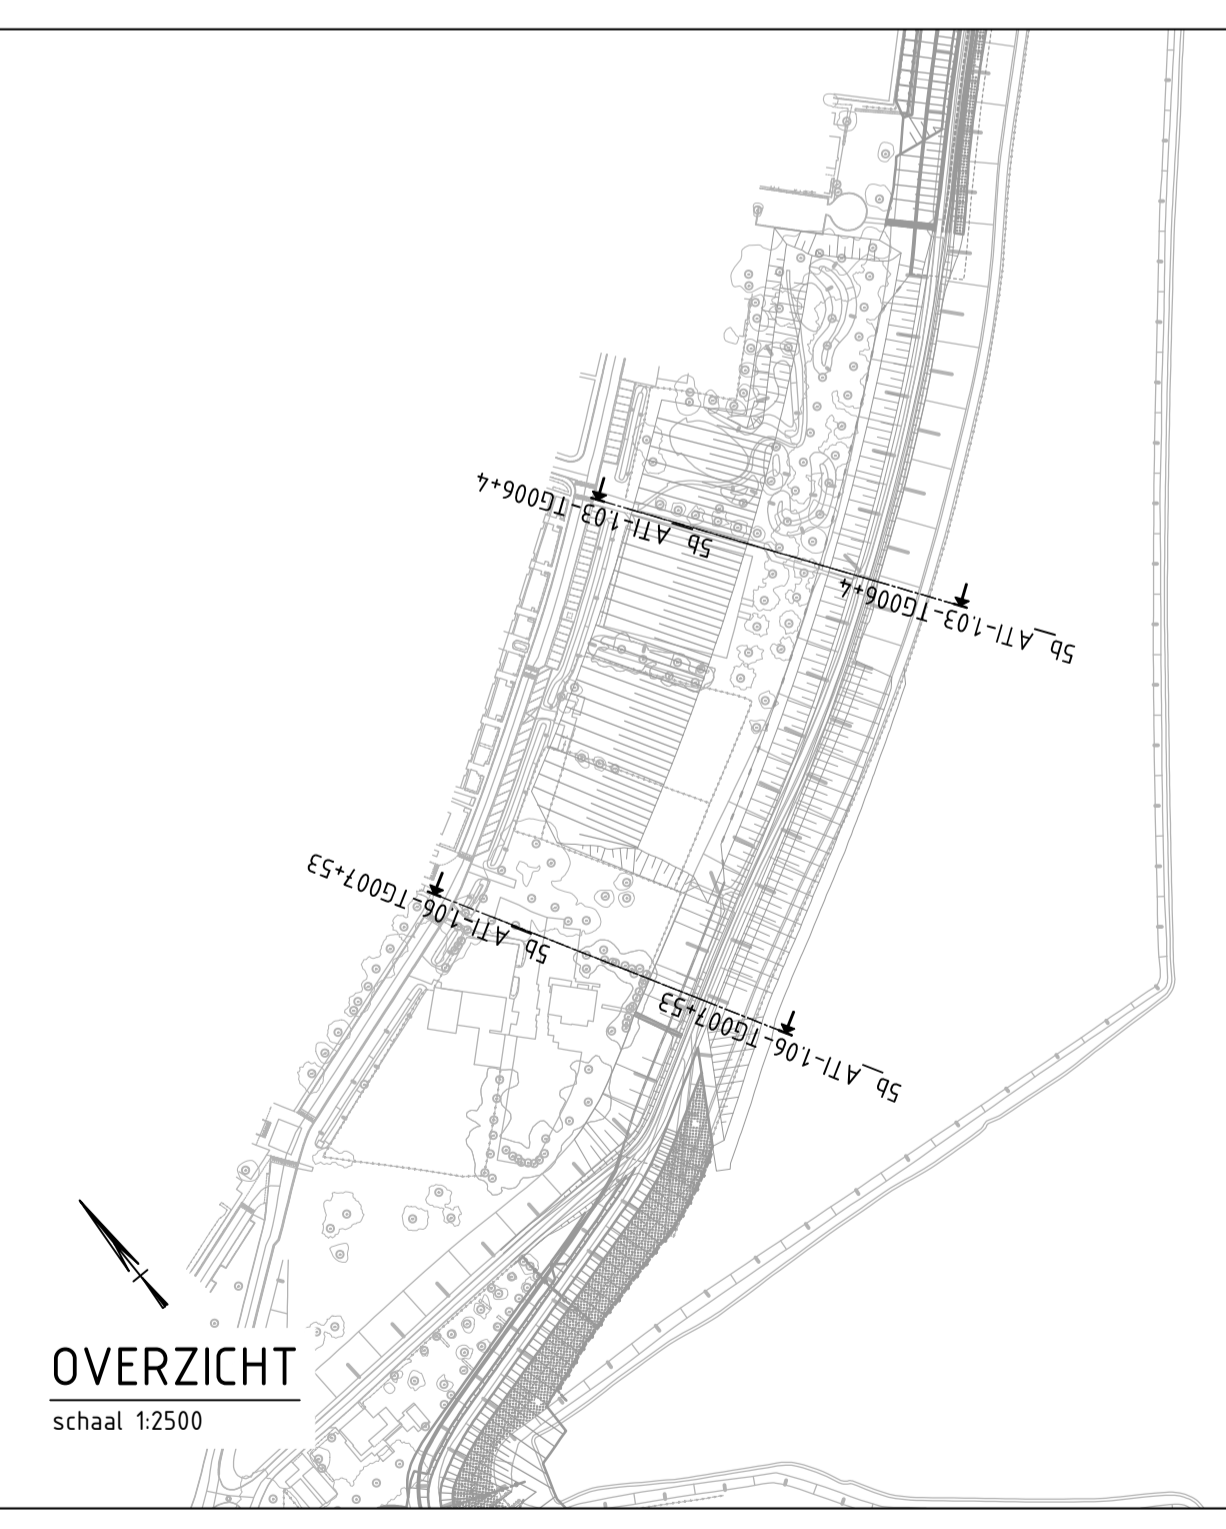


OVERZICHT
schaal 1:2500

2.0	05-02-2021	Indienen definitief VO	L. Hoekstra	Q. Brouwer
Versie:	Datum:	Omschrijving:	Getekend:	Gecontroleerd:
Taauw bv is gevestigd in: Amsterdam - Assen - Deventer Eindhoven - Enschede - Leeuwarden Rotterdam - Utrecht www.taauw.nl			Vrijgegeven: H. van Kooten Vrijgave Versie: 2.0 Vrijgave Datum: 05-02-2021	
TAUW Waterschap Rivierenland Postadres: Postbus 500 4000 AX, Tiel Tel: (0344) 64 90 90 IRI: www.waterschaprivierenland.nl		Project: Dijkversterking Stad Tiel Onderdeel: Profielen dijkvak 5b Projectnr: 1274666 Getekend: L. Hoekstra Gecontroleerd: Q. Brouwer Besteknr: Tekeningnr: TE-VO-5b_ATI-DWP-0027		
Datum: 05-02-2021 Status: Definitief Versie: 2.0 Schaal: 1:100 Formaat: A1 (594x1470mm)		Documentsoort: Tekening Wetlige eigenaar: Waterschap Rivierenland		

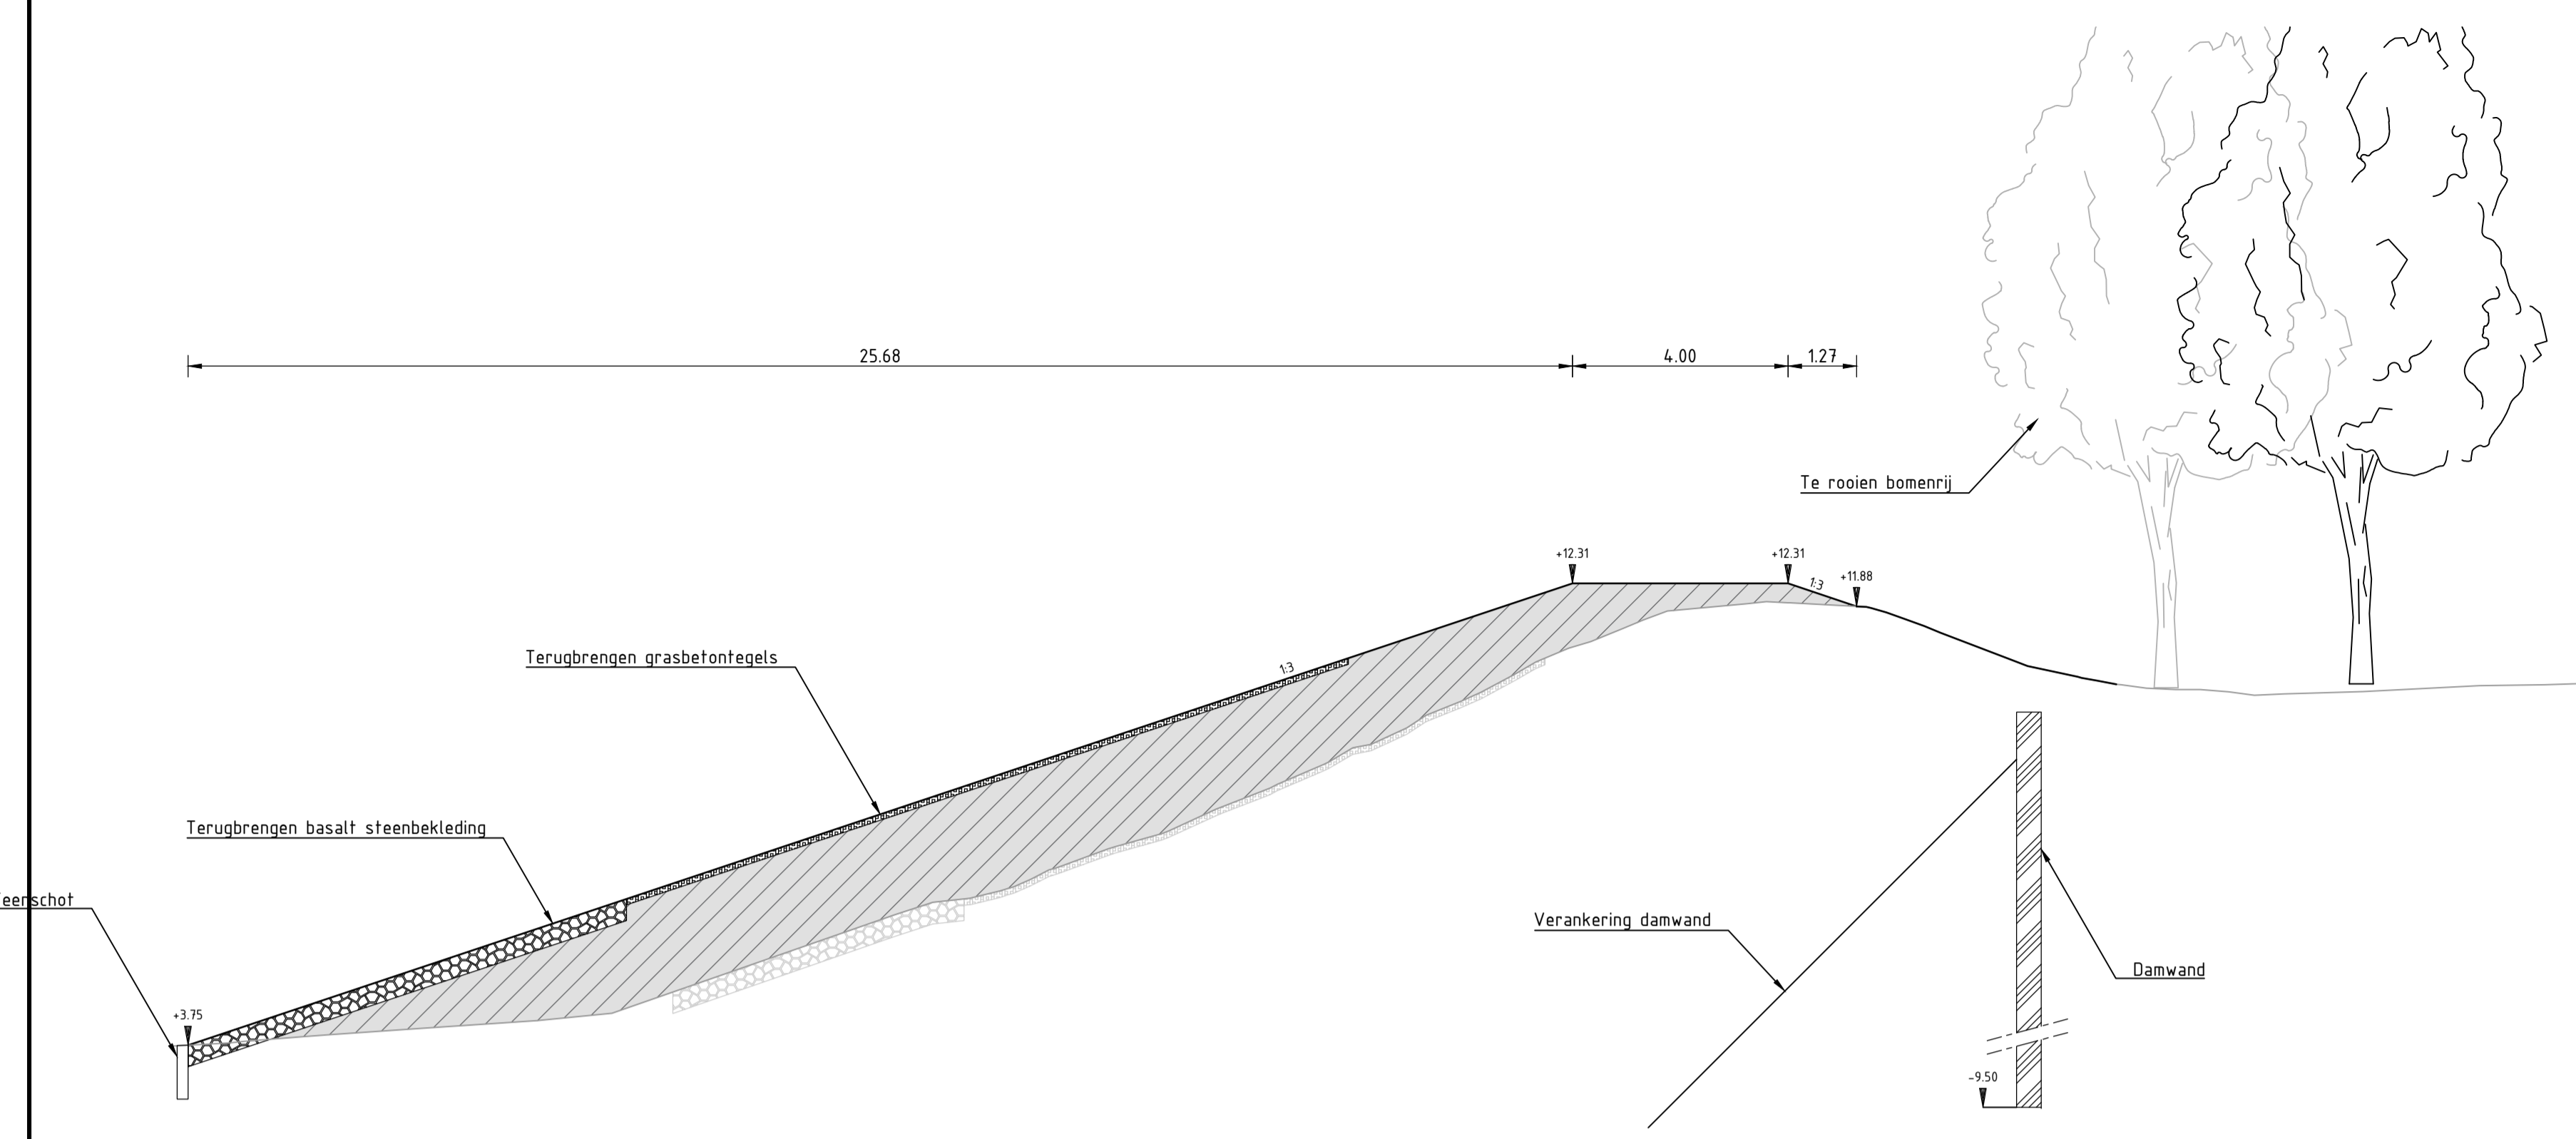

DWARSPROFIEL 6_IND-1.03-TG009+15
schaal 1:100


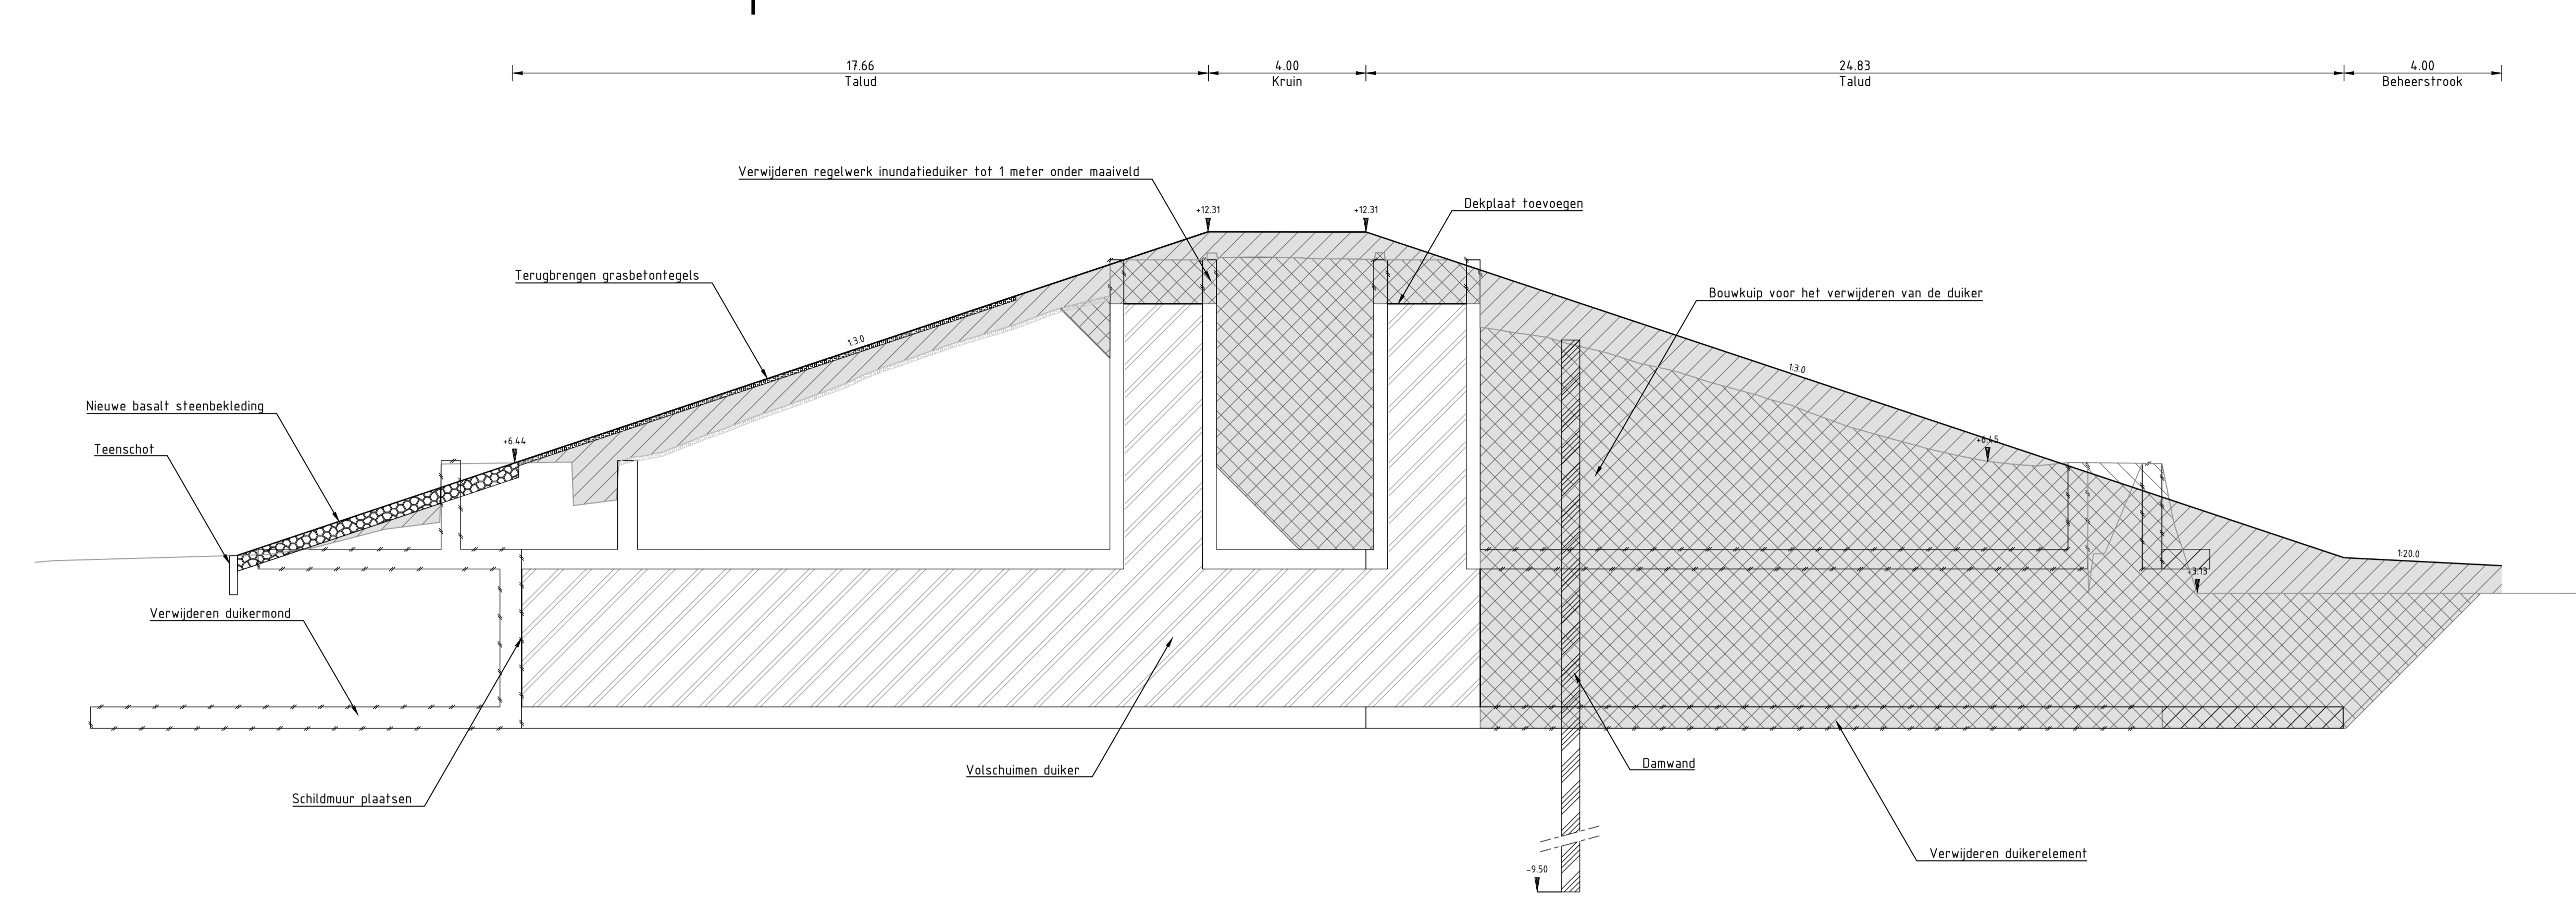

DWARSPROFIEL 6_IND-1.04-TG009+62
schaal 1:100


LEGENDA



Bestaand

- Bestaand maaiveld
- Taludbekleding van basalt
- Taludbekleding van grasbetonsteen

Nieuw


- Nieuw maaiveld
- Ontgraven grond
- Aanvullen grond
- Taludbekleding van basalt
- Taludbekleding van grasbetonsteen
- Damwand

- Opmerkingen:**
- Maten in meters tenzij anders aangegeven
 - Dimensies van materialen in millimeters
 - Hoogtematen in meters t.o.v. N.A.P.
 - Voor situatietekening zie 1274666-TE-V0-6_IND-SIT-0018 (blad 8)

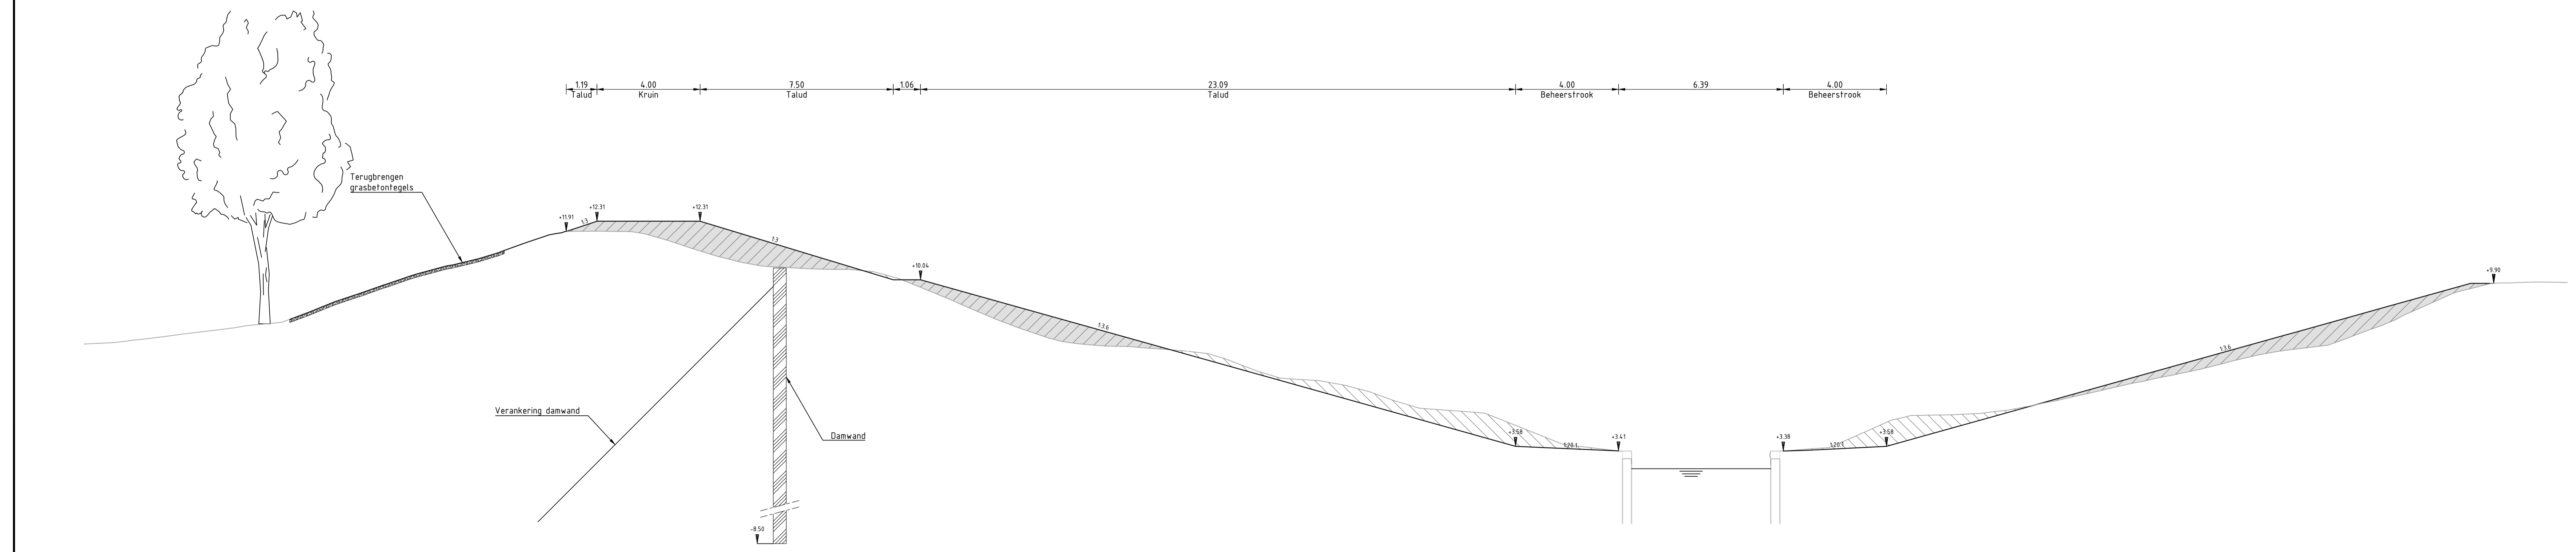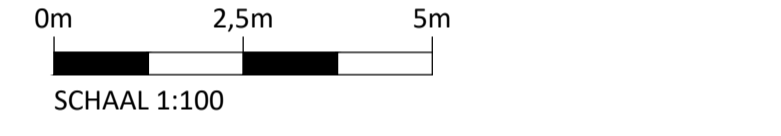

DWARSPROFIEL 6_IND-1.05-TG009+115
schaal 1:100


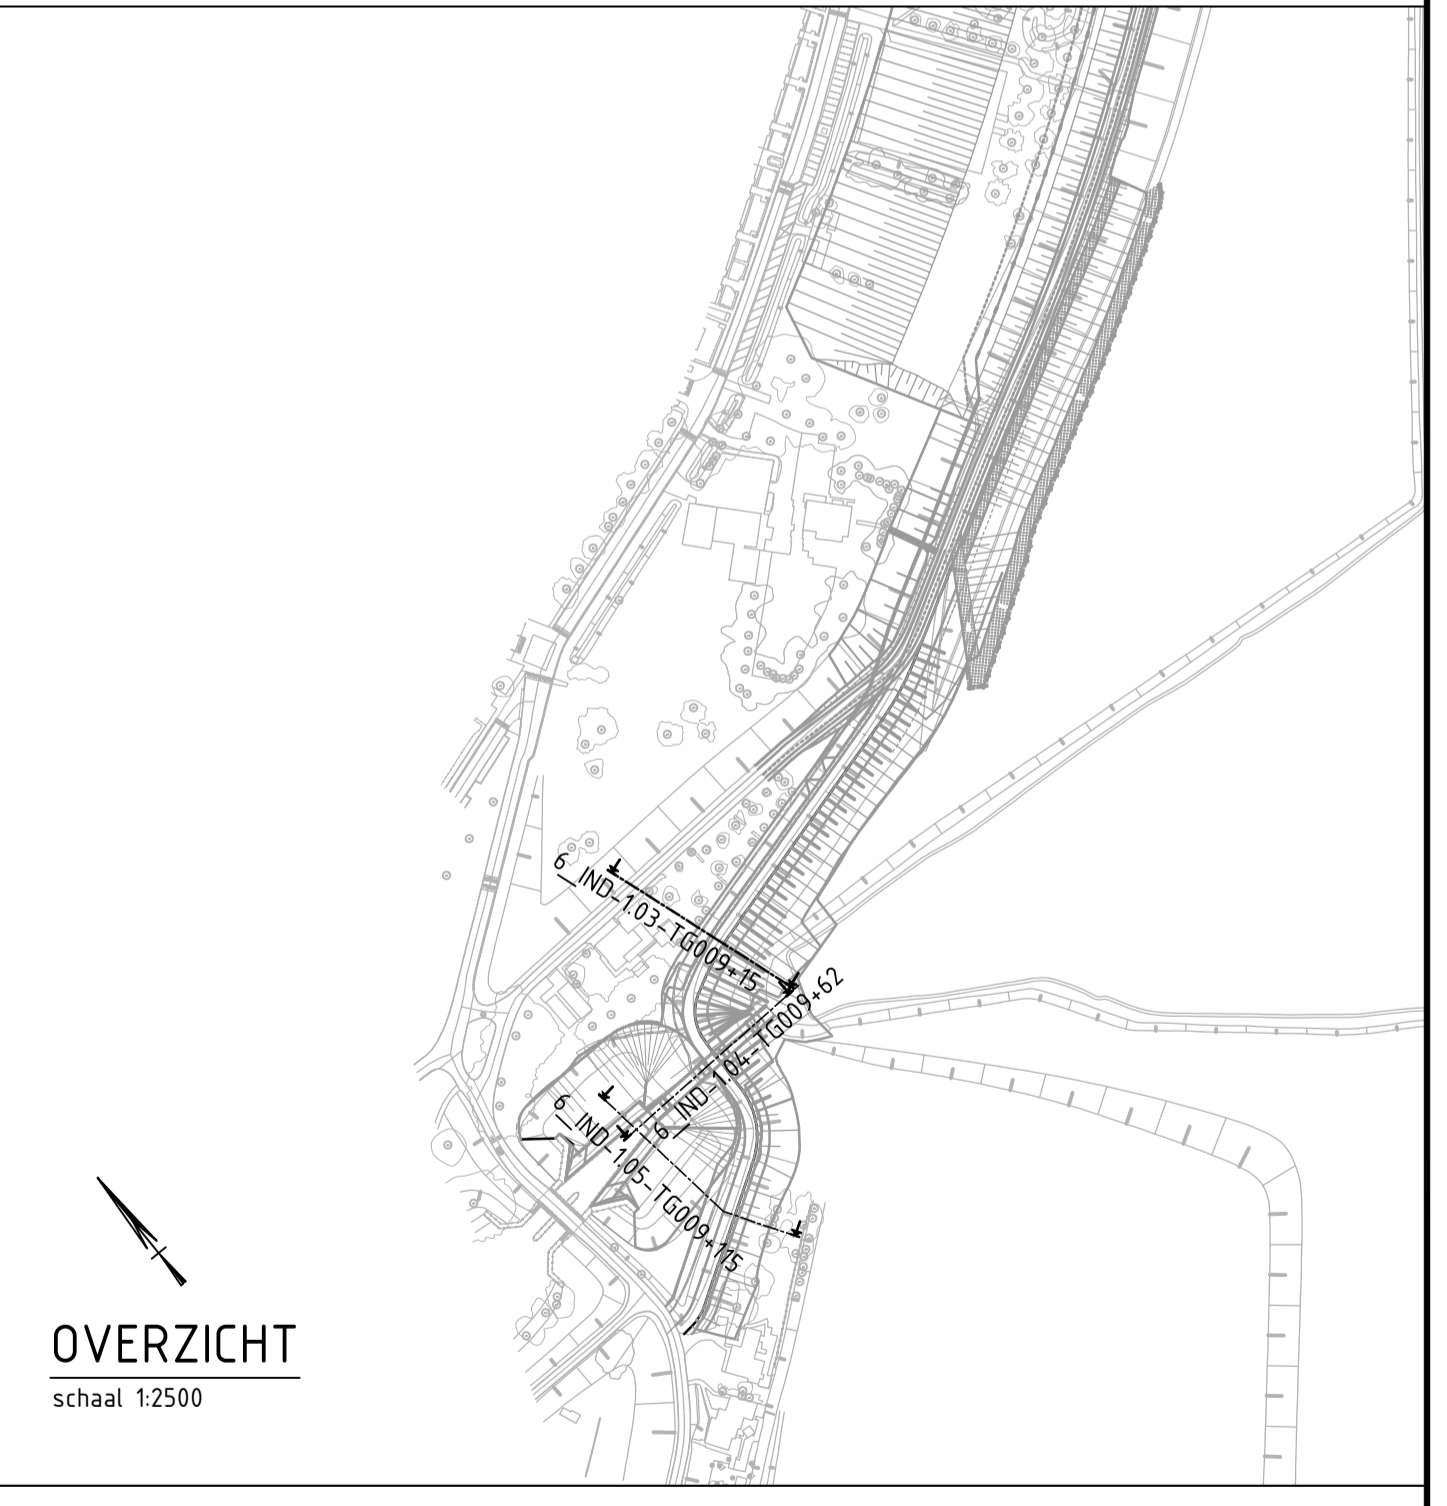

OVERZICHT
schaal 1:2500

2.0	05-02-2021	Indienen definitief VO	L. Hoekstra	Q. Brouwer
Versie:	Datum:	Omschrijving:	Getekend:	Gecontroleerd:
Taauw is gevestigd in: Amsterdam - Assen - Deventer Eindhoven - Enschede - Leeuwarden Rotterdam - Utrecht www.taauw.nl				
TAUW			Vrijgegeven: H. van Kooten Vrijgave Versie: 2.0 Vrijgave Datum: 05-02-2021	
Project: Dijkversterking Stad Tiel				
Waterschap Rivierennland Onderdeel: Profielen dijkvak 6				
Projectnr: 1274666		Datum: 05-02-2021		Blad: 7 van: 7
Getekend: L. Hoekstra		Status: Definitief		Versie: 2.0
Gecontroleerd: Q. Brouwer		Datum: 05-02-2021		Schaal: 1:100
Besteknr: n.v.t.		Tekeningnr: TE-V0-6_IND-DWP-0028_DWP		Formaat: A1 (594x1890mm)