


NR		oppervlakt (m2)
1A.1	geluidswand	775
1A.2	sprinkler	425
1A.3	weegbrug	2x75=150
1A.4	portier	90
1A.5	infiltratiebakken	405

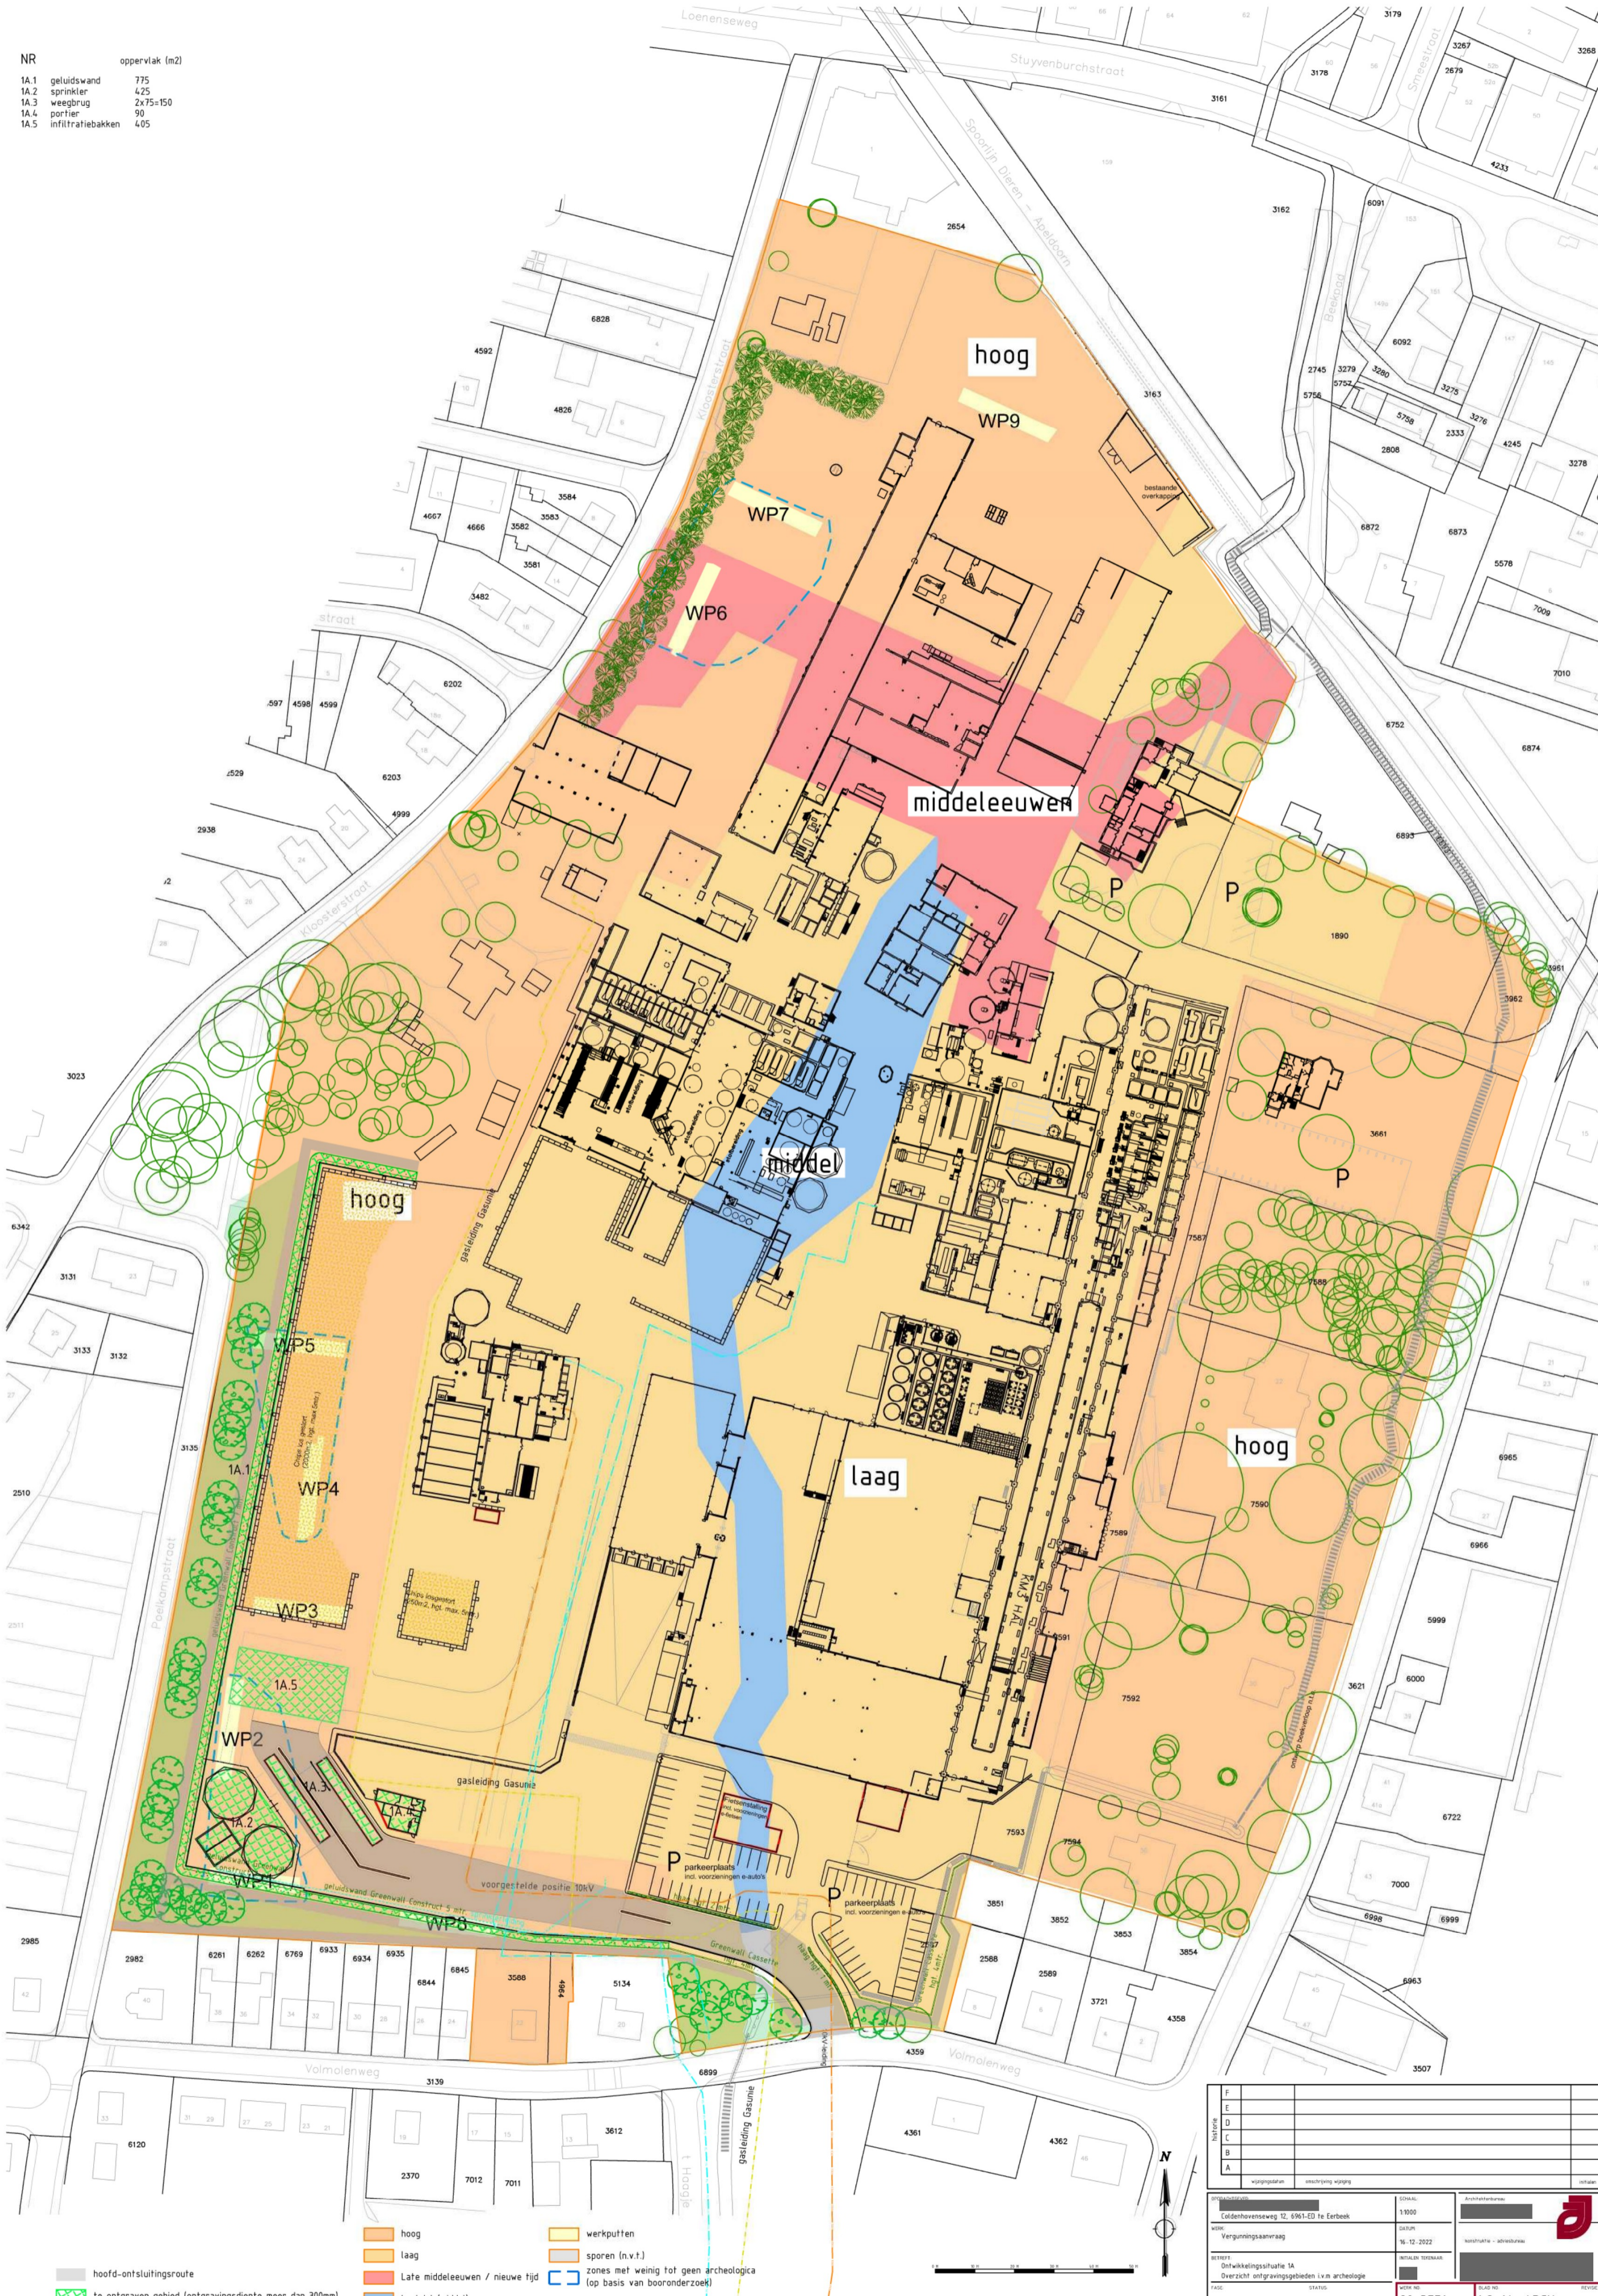


- hoog
- laag
- Late middeleeuwen / nieuwe tijd
- beekdal (middel)
- werkputten
- sporen (n.v.t.)
- zones met weinig tot geen archeologie (op basis van booronderzoek)

- hoofd-ontsluitingsroute
- te ontgraven gebied (ontgravingdiepte meer dan 300mm)

<table border="1"> <tr><td>F</td><td></td></tr> <tr><td>E</td><td></td></tr> <tr><td>D</td><td></td></tr> <tr><td>C</td><td></td></tr> <tr><td>B</td><td></td></tr> <tr><td>A</td><td></td></tr> </table>		F		E		D		C		B		A		<table border="1"> <tr><td>voorgedragen</td><td>aanvraag wijziging</td><td>in teken</td></tr> </table>		voorgedragen	aanvraag wijziging	in teken
F																		
E																		
D																		
C																		
B																		
A																		
voorgedragen	aanvraag wijziging	in teken																
Ontwikkelaar: Coldenhovenseweg 12, 6961-ED te Eerbeek		Schaal: 1:1000																
Vergoedingsaanvraag		Datum: 16.12.2022																
Betrof: Ontwikkelsituatie 1A Overzicht ontgravingsterreinen i.v.m. archeologie		Nutsinrichting - archeologie																
Fase: Vergunning		Status: Definitief																
Werk nr: 20-3771		Teek nr: LO-1A_ARCH																

NR oppervlakt (m2)
 1B.1 put tbv transportband 105
 1B.2 losstation 460

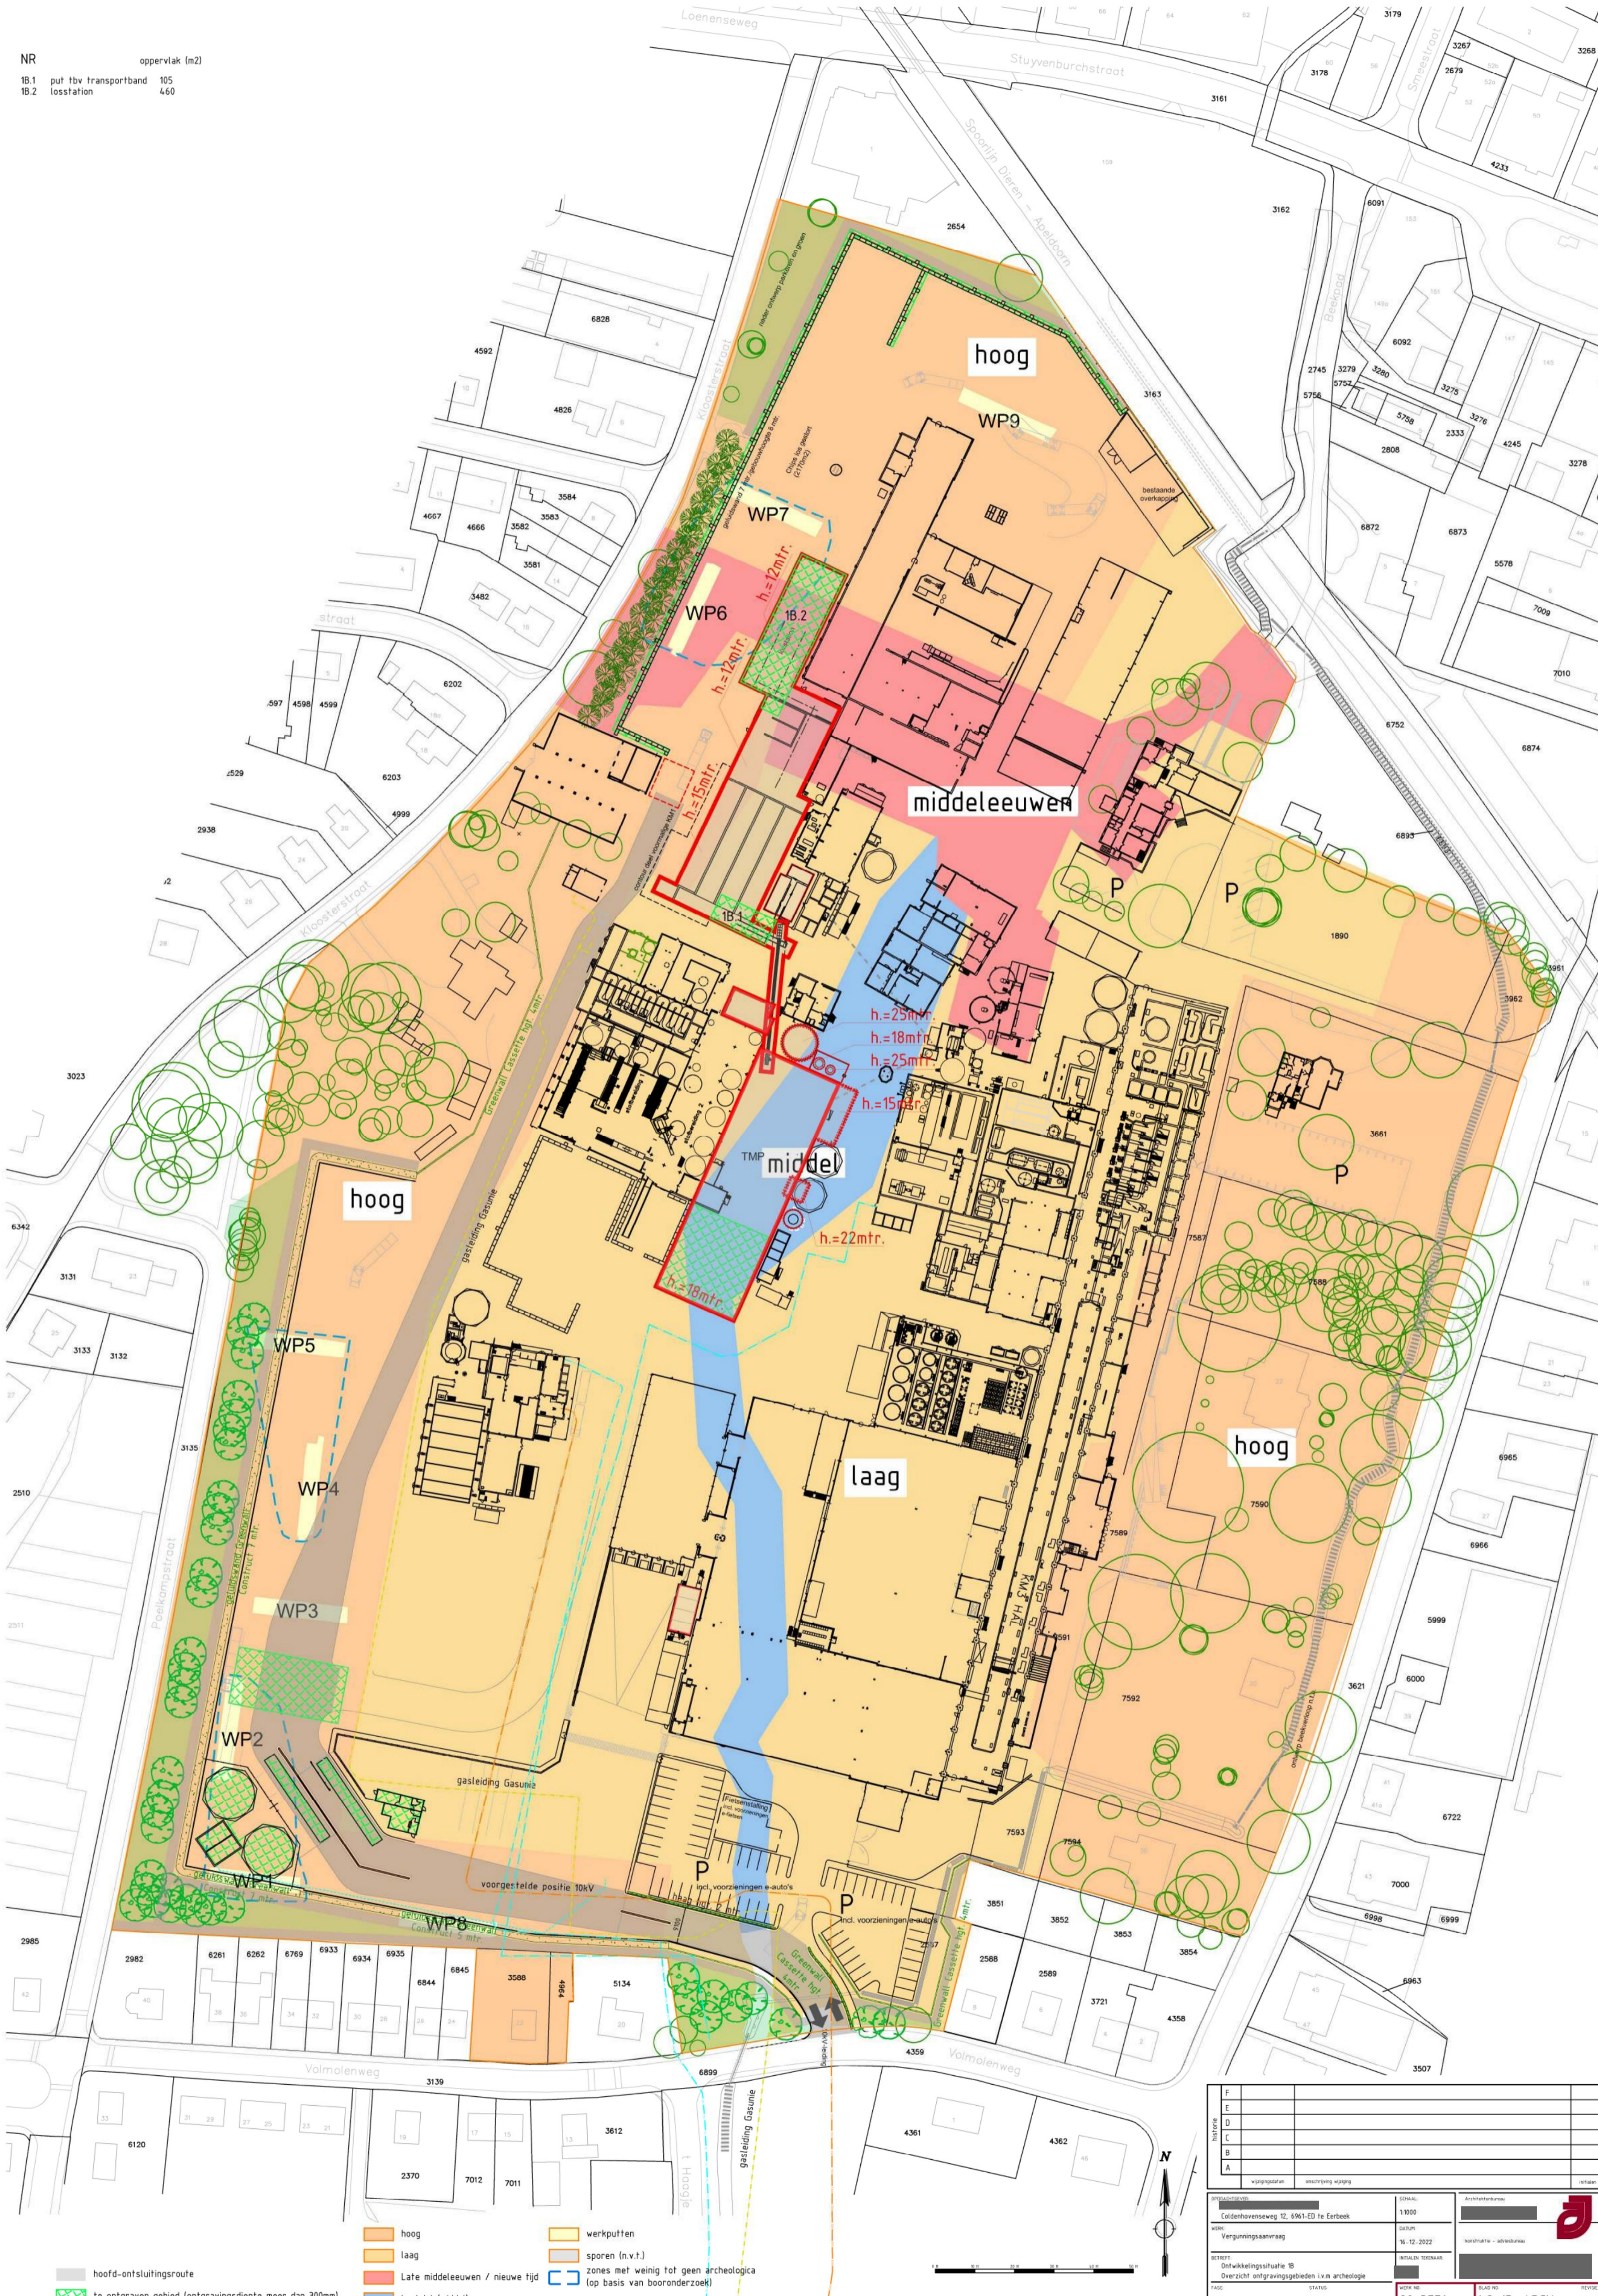

- hoog
- laag
- Late middeleeuwen / nieuwe tijd
- beekdal (middel)
- werkputten
- sporen (n.v.t.)
- zones met weinig tot geen archeologie (op basis van booronderzoek)

- hoofd-ontsluitingsroute
- te ontgraven gebied (ontgravingstentie meer dan 300mm)

F				
E				
D				
C				
B				
A				
woningpartij		aanrijping woning		ontsluiting
ontsluitingslocatie		schaal		aanvullende...
Coldenhovenseweg 12, 4961-ED te Eerbeek		1:1000		
wsk.		datum		
Vergunningaanvraag		16.12.2022		
BETROFF		WITTELIN TOEWAAK		
Ontwikkelingsfase 1B				
Overzicht ontgravingstentien i.v.m archeologie				
fase		status		
Vergunning		Definitief		
wsk. nr.		blad nr.		
20-3771		LO-1B_ARCH		