


-noordgevel-

-westgevel-

aanzicht nieuwe containers ontwikkelingsituatie 2
Kleur licht-grijs

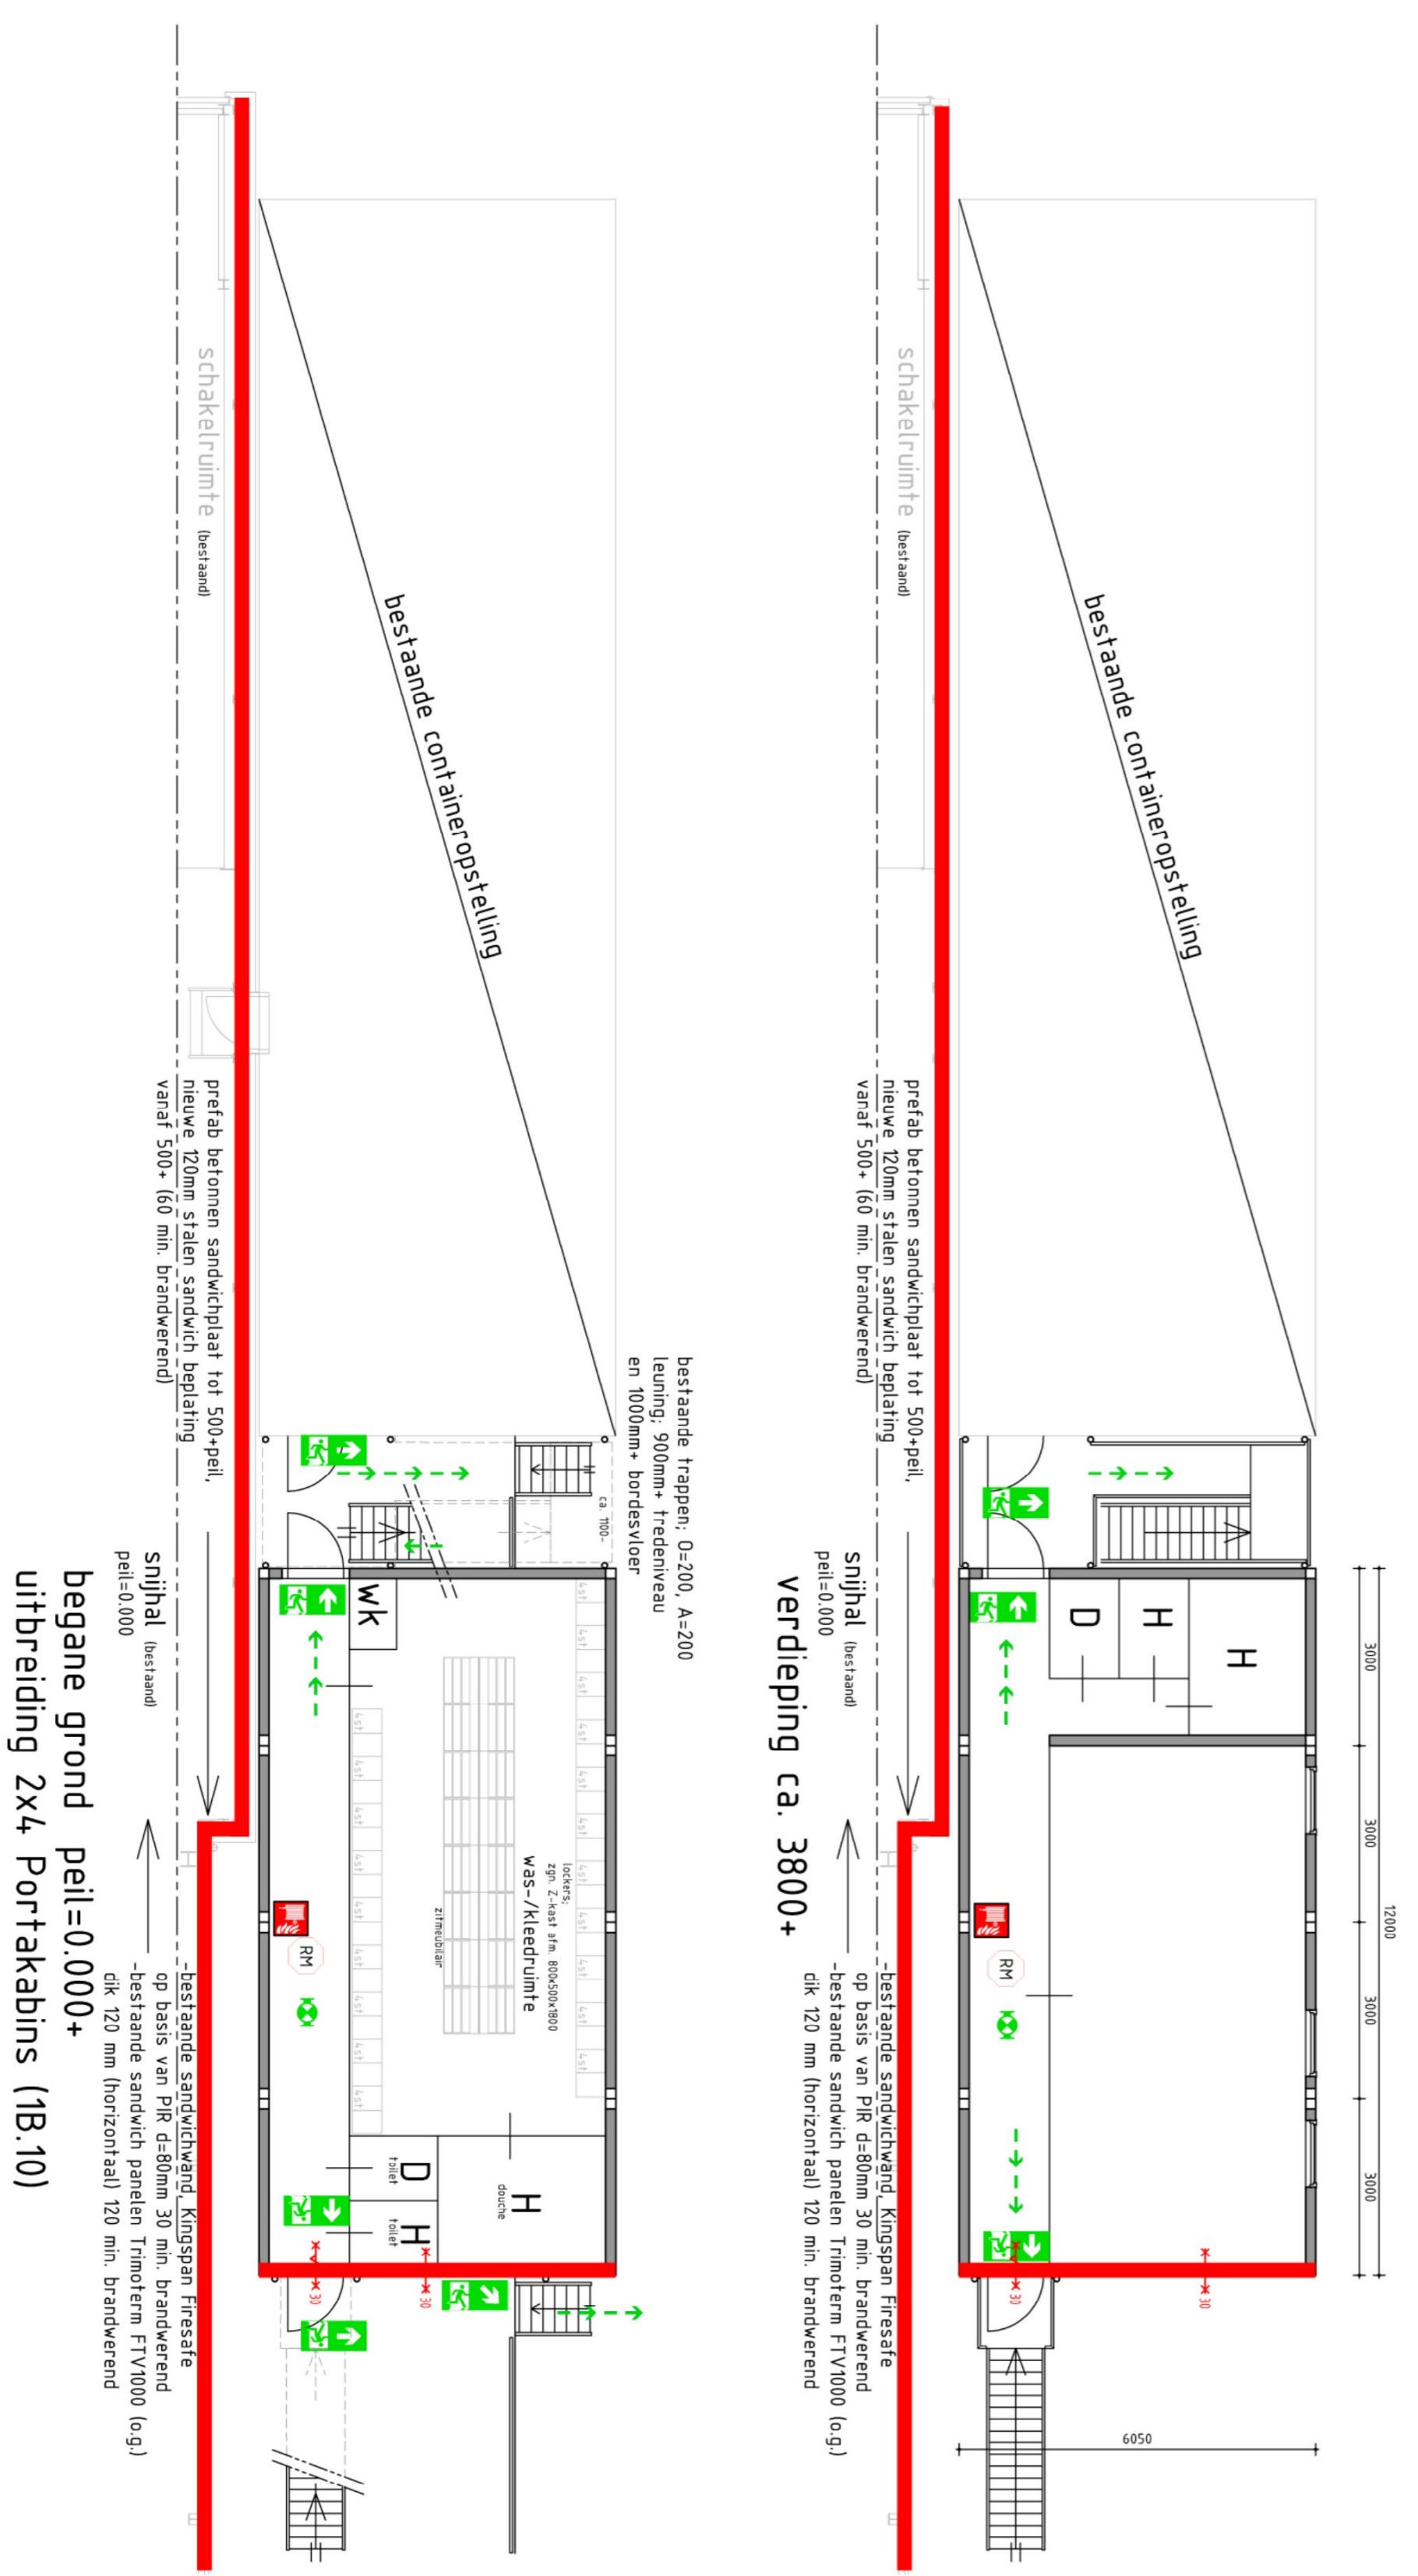

Verdieping ca. 3800+
snijhal (bestand)
peil=0.000
-bestaande sandwichpanelen Trimoterm FTV1000 (o.g.)
dik 120 mm (horizontaal) 120 min. brandverend

bestaande trappen: 0-200, A-200
leuning: 900mm+ tredeniveau
en 1000mm+ bordesvloer

bestaande containeropstelling

schakelruimte (bestand)

begane grond peil=0.000+
uitbreiding 2x4 Portakabins (B.10)



SITUATIE
schaal: 1:2000
kadastraal gemeentel Hal
sectie E m.c.: 6901

historie		
F		
E		
D		
C		
B		
A		

OPDRACHTGEVER	SCHAAL	1:100	ARCHITECTENBUREAU	JANSEN EERBEK B.V.
Cadehoovenseweg 12, 6961-ED te Eerbeek	DATE	16-12-2022	KOOPSTRUKTUR - AFWERKEN	
VNR: Vergunningaanvraag	WINKEL TEGELAB		TEL: 033-45939	ADRESSTRAD 30
Om wikkelfase B, onderdeel B.10			WWW: www.jansen-erbeek.nl	POSTBUS 7
BETREFF: Plaatsing aanvullende cabins tbv. was- en kleedruimte			E-MAIL: info@jansen-erbeek.nl	6900 AA Eerbeek
FASE	STATUS	WERK NO.	SCHEM NO.	REVISIE
Vergunning	Definitief	19-3707	BA-03	

