


Legenda

- hoofdrijbaan asfalt
- fietspad asfalt
- trottoir (tegels)
- elementenverharding gebakken klinkers
- elementenverharding beton
- watergang (waterstructuur)
- taluds (groenstructuur)
- berm (groenstructuur)
- bomen (bestaand)
- te rooien bomen
- os weg
- geometrie kantverharding of grondwerklijn
- Trottoirband
- opsluitband
- hoogtemaat nieuwe situatie (blauw) en bestaande situatie (zwart) kolk
- aansluiting

Legenda inmeting

- ingemeten lijn
- kadastrale grens

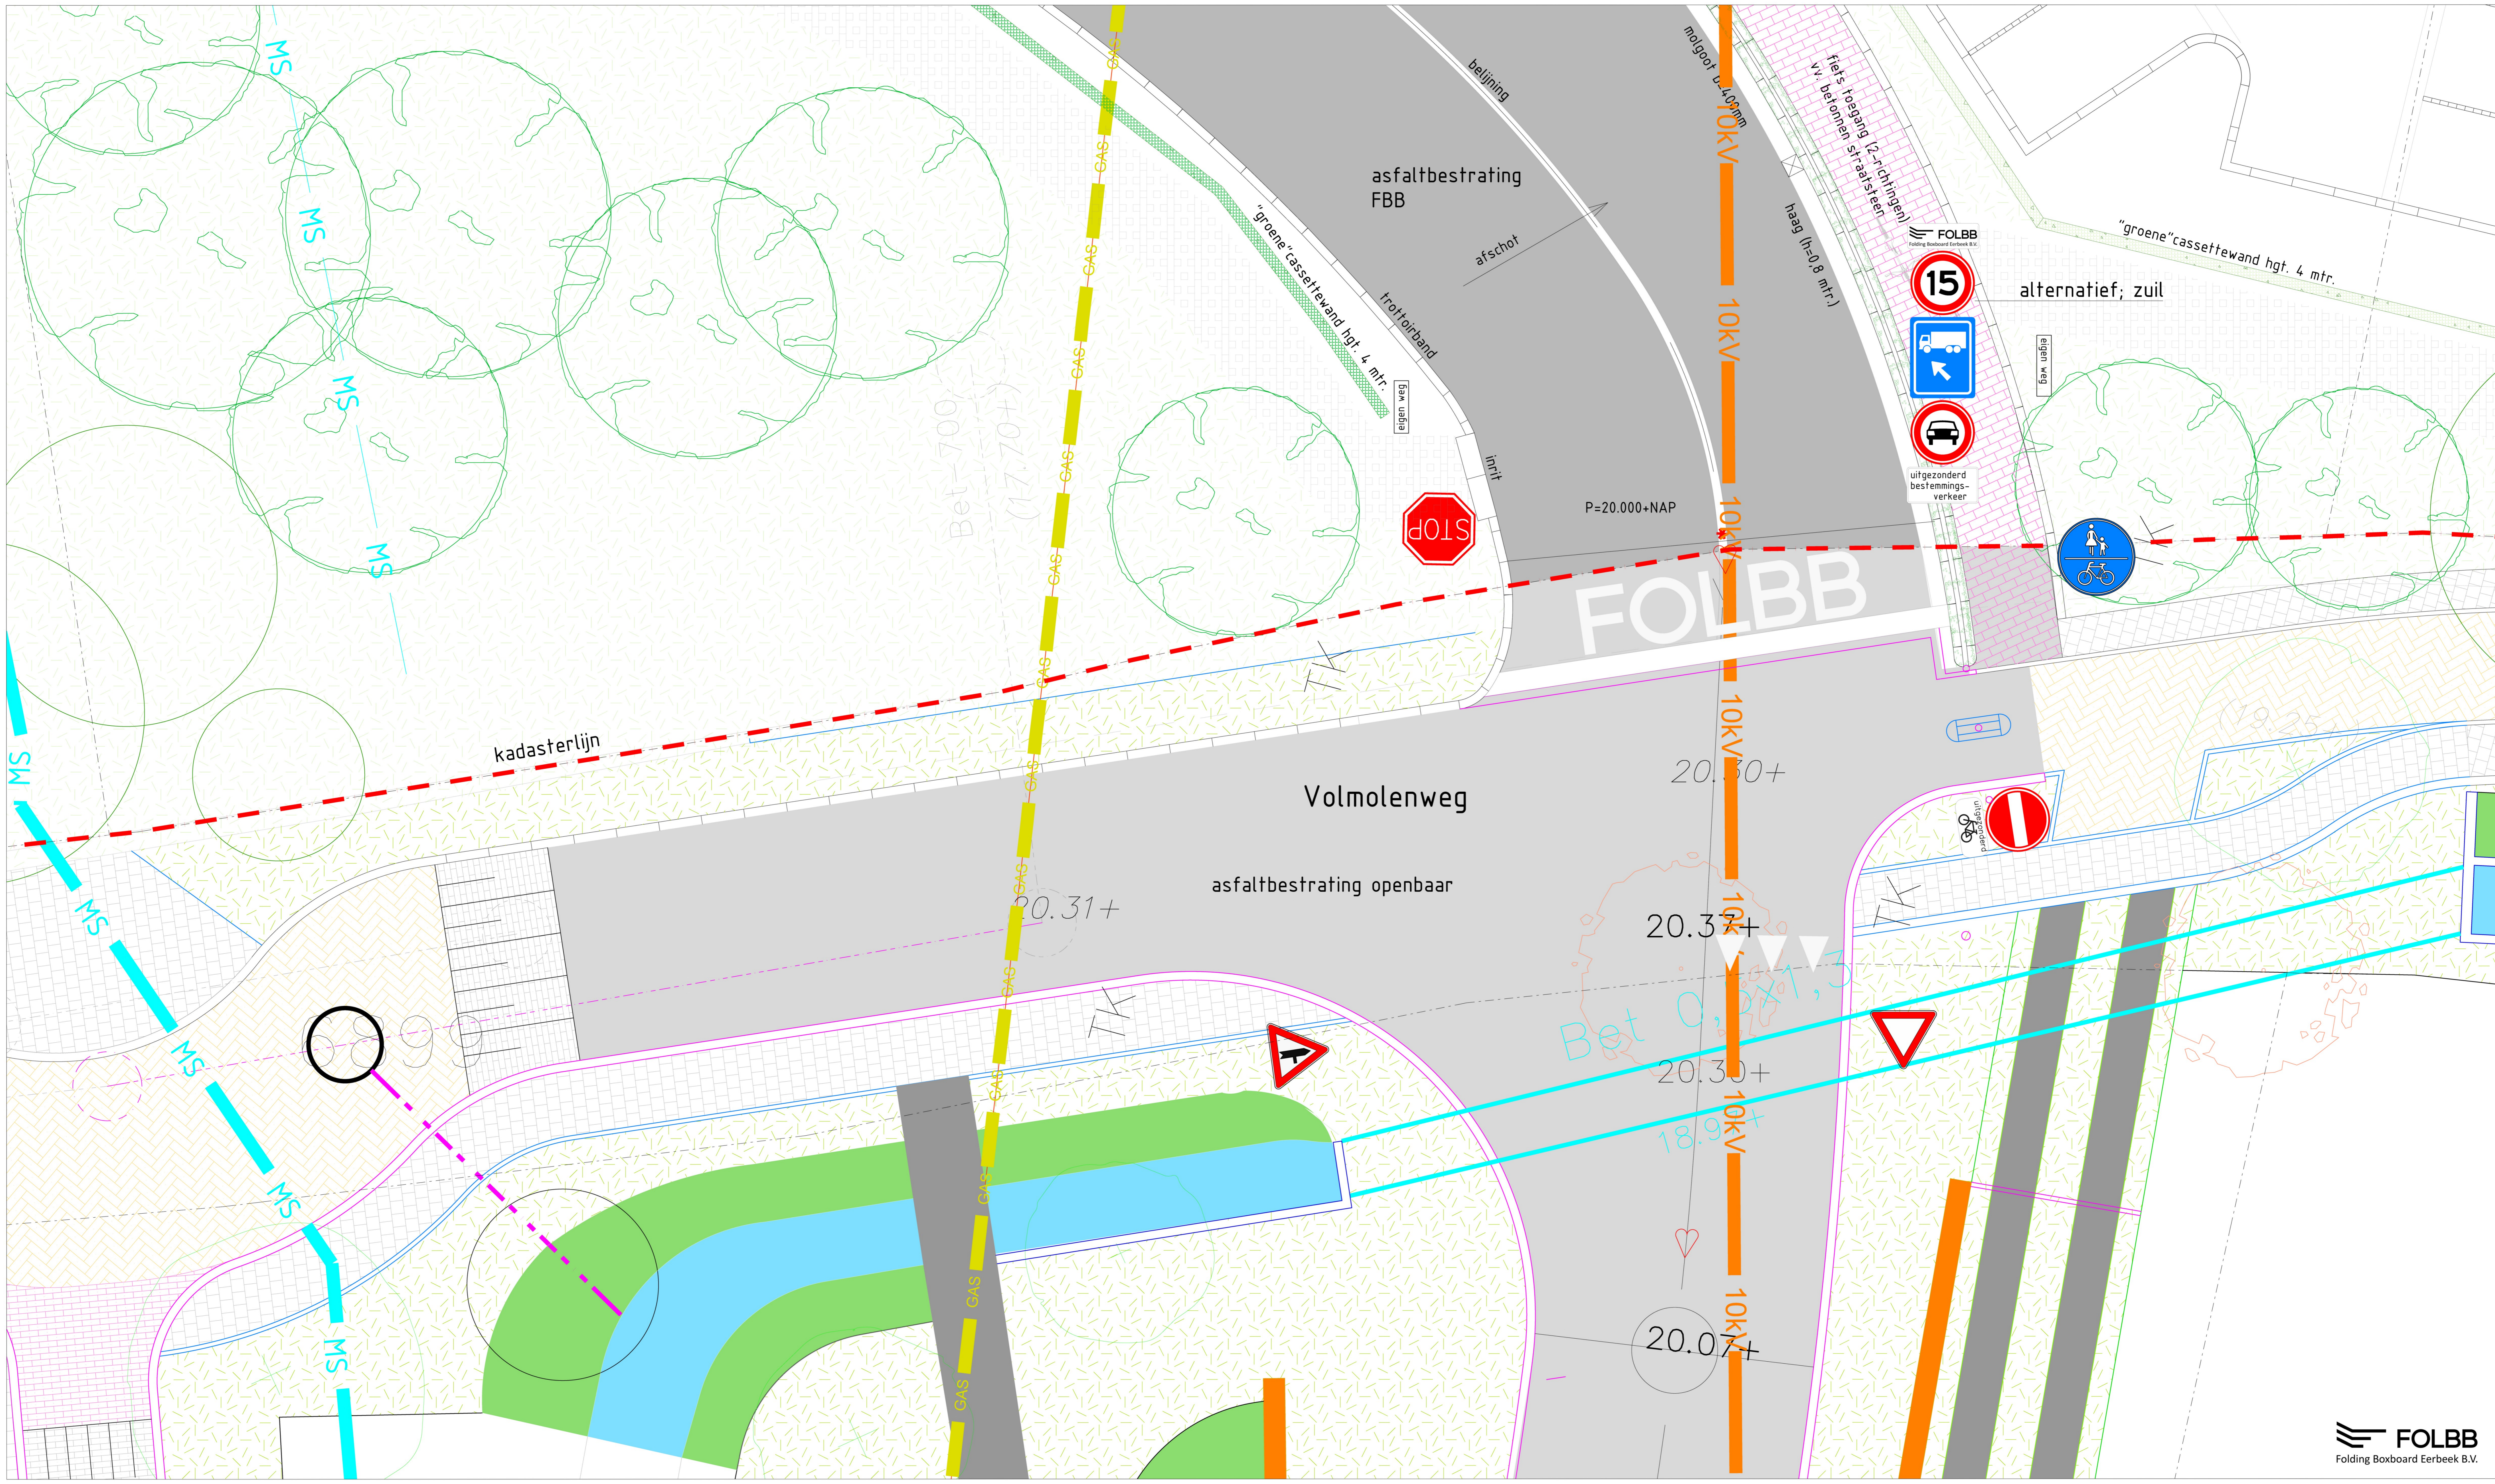

Legenda

- hoofdrijbaan asfalt
- fietspad asfalt
- trottoir (tegels)
- elementenverharding gebakken klinkers
- elementenverharding beton
- watergang (waterstructuur)
- taluds (groenstructuur)

- berm (groenstructuur)
- bomen (bestaand)
- te rooien bomen
- as weg
- geometrie kantverharding of grondwerklijn
- Trottoirband

- opsluitband
- hoogtemaat nieuwe situatie (blauw) en bestaande situatie (zwart)
- kolk
- aansluitleiding kolk
- half open betonsteen (grassteen)

Legenda inmeting

- ingemeten lijn
- kadastrale grens
- boom
- lichtmast
- verkeersbord

- wegwijzer
- kolk
- put
- prullenbak
- zitbank

Let op: bestaande maatvoering i.h.w. controleren!!!

Nutsrekening	F			
	E			
	D			
	C			
B				
A	21-12-2023	aanpassingen wegas inrit en borden		
		visieplandatum	ontwerping wijziging	

OPDRACHTGEVER: Coldenhovenseweg 12, 6961-ED Te Eerbeek	SCHAAL: 150	Architectenbureau: JANSEN EERBEEK B.V.
Werk: Uitvoering Entree Volmolenweg	DATUM: 01-12-2023	Koninklijke - adviesbureau
BETREFFS: Nieuwe foestand	INTALEN TEKMAAR:	tel.: 0315-450919
FASE: Uitvoering	STATUS: Definitief	WEGK NO: 23-4091
		BLAD NO: S-03
		REVISIE: A



EIGENDOM VOORBEHOUDEN. DEZE TEKENING MAG ALLEEN MET TOESTEMMING VAN ARCHITECTENBUREAU JANSEN EERBEEK B.V. WORDEN DOORGEZIELEN. GEOPRETEDE SAMEN OF EEN ANDERE MANIER WORDEN VERVOLGDOEGD.