
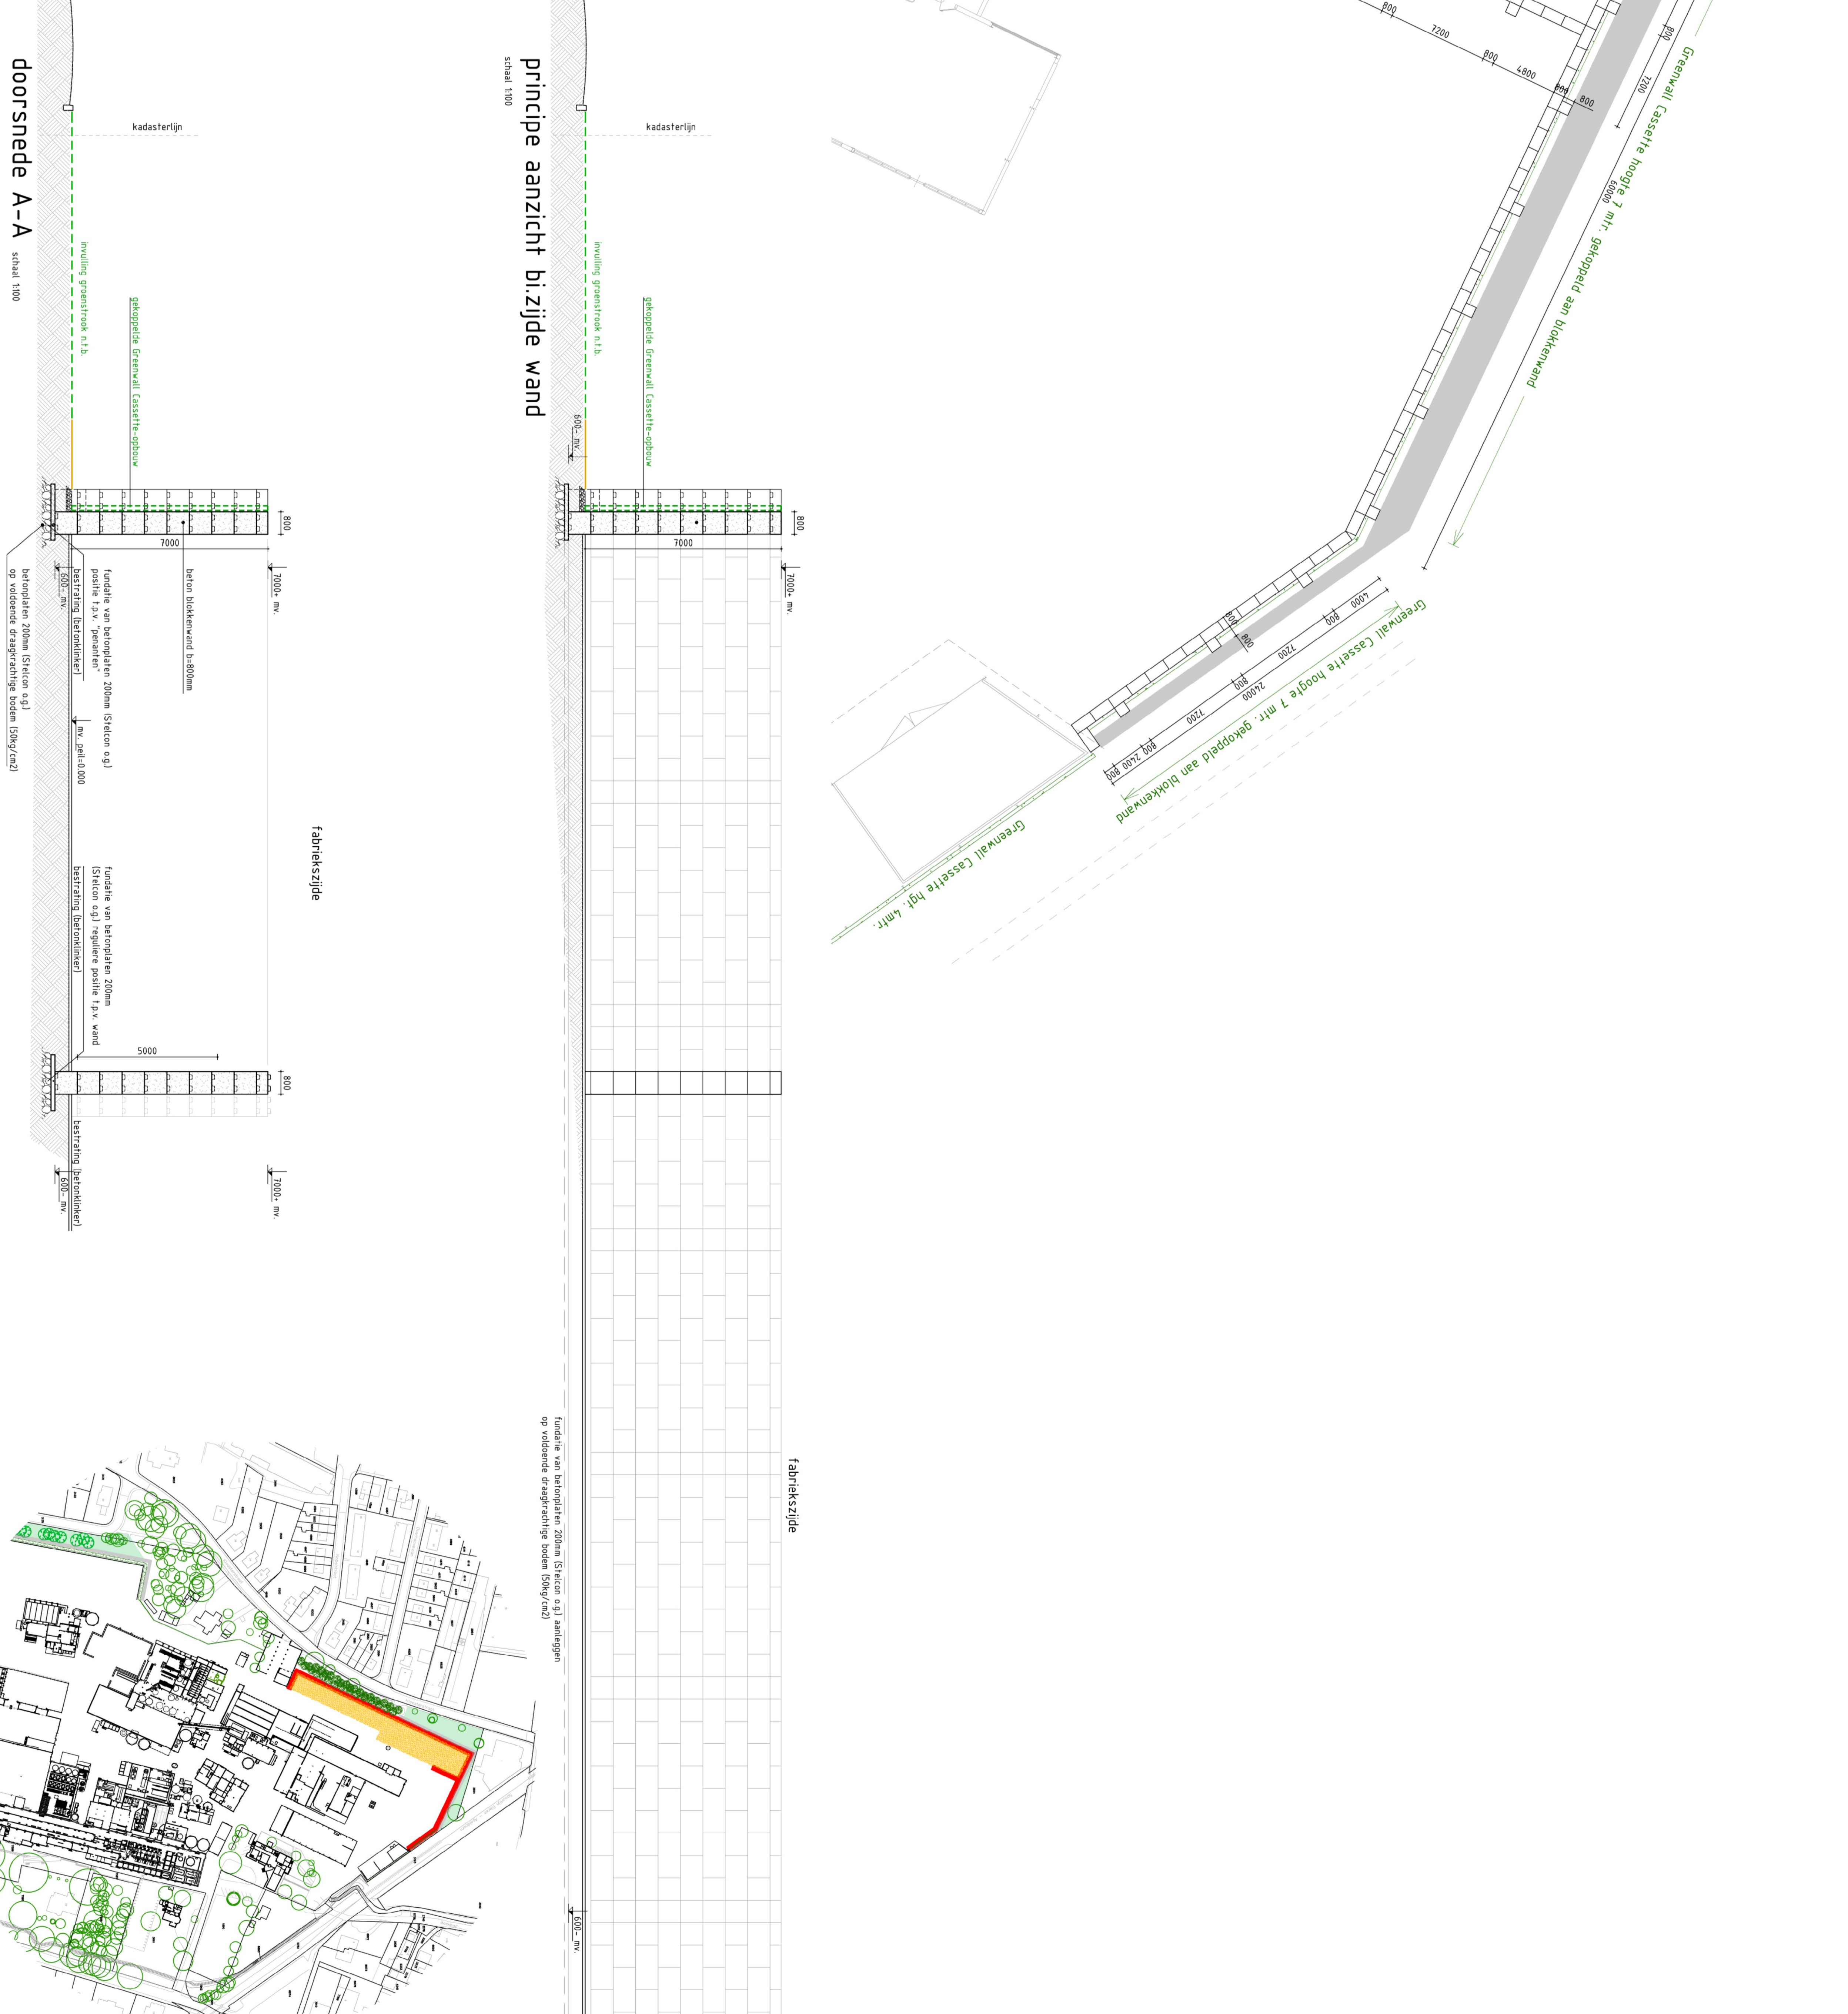


VERGUNNING Definitief 22-3974 BA-01		STATUS Definitief	

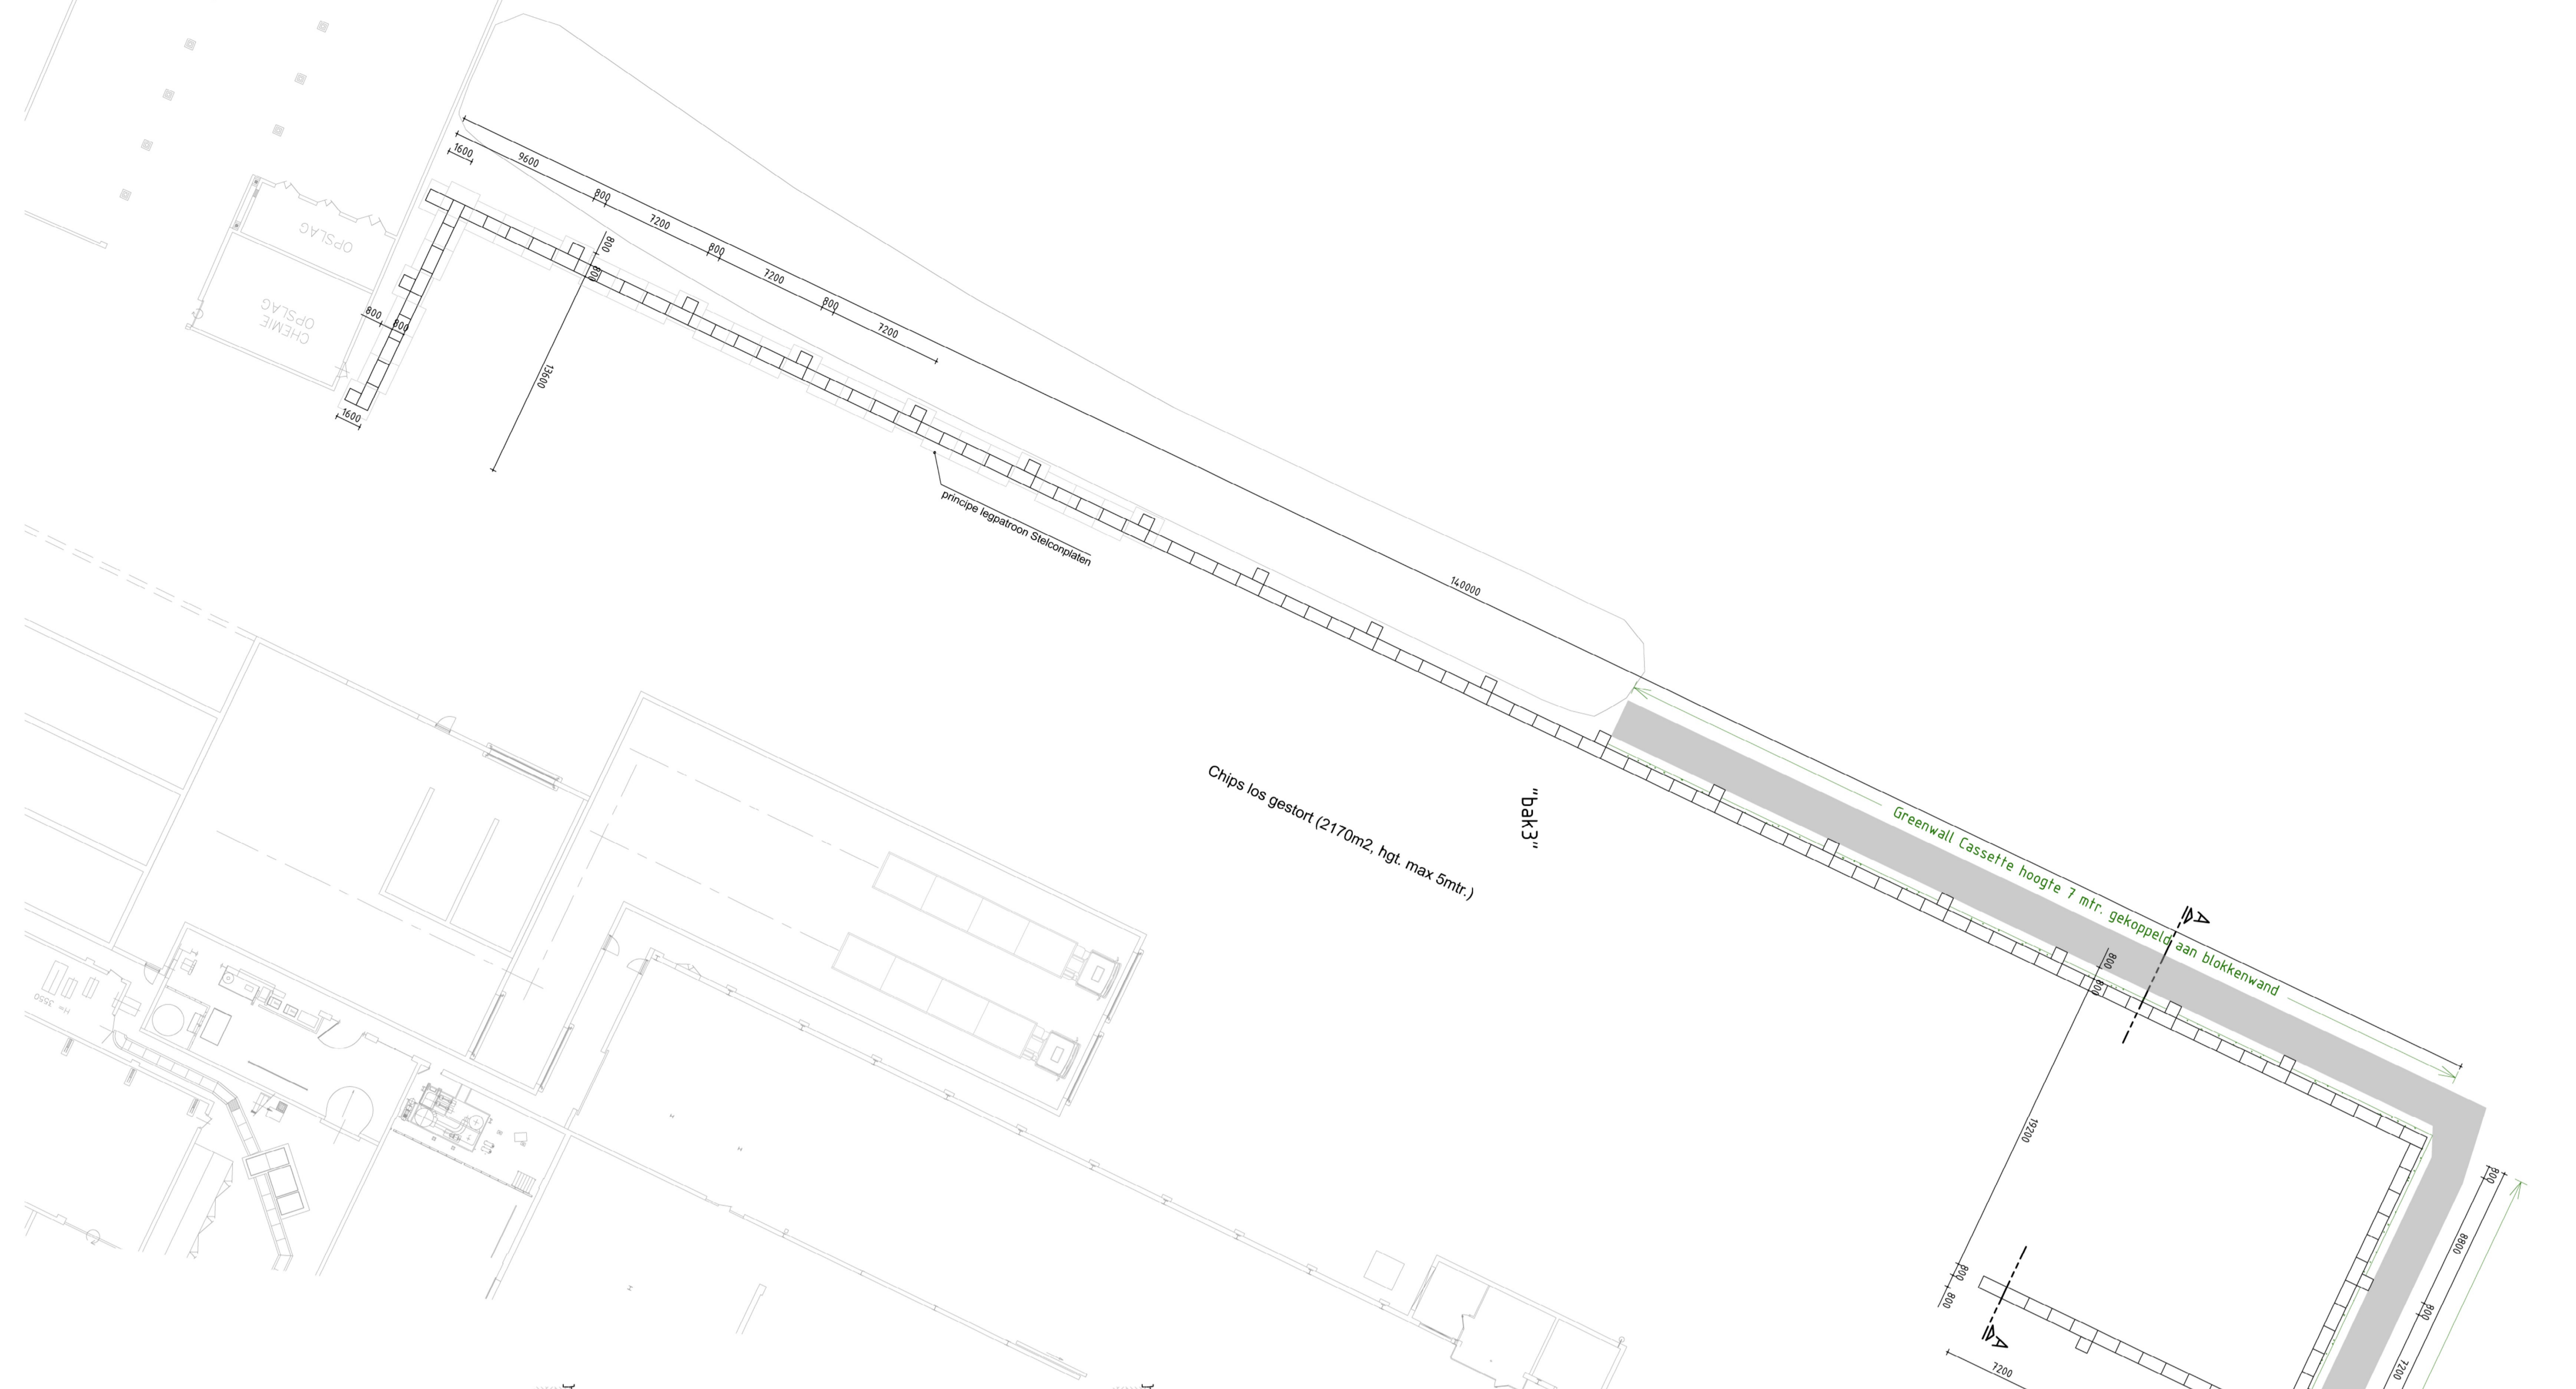

SITUATIE
 schaal 1:2000
 kadastraal gemeente: HALL
 kadastr. nr.: 09/1

historie	vergoeding	bestemming	bestemming volgens
F			
E			
D			
C			
B			
A			









