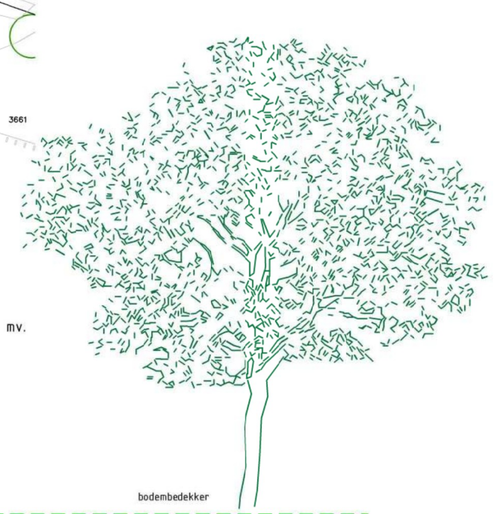

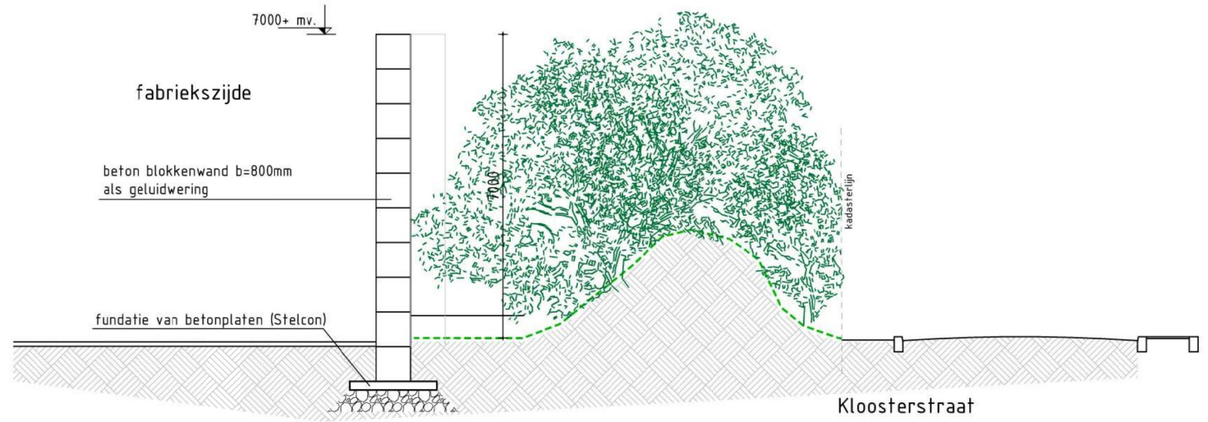

doorsnede 4 schaal 1:100

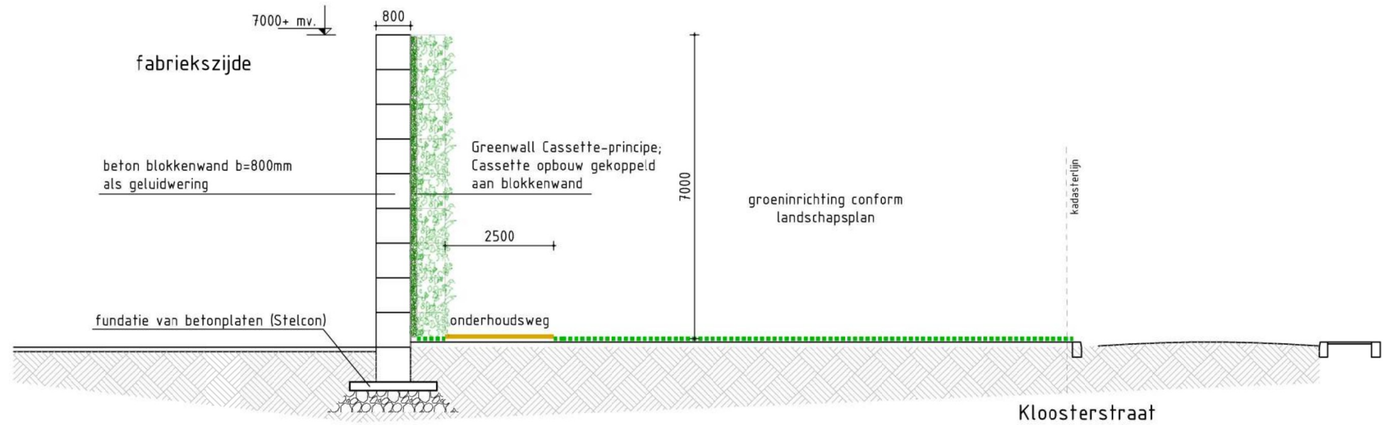

doorsnede 5 schaal 1:100

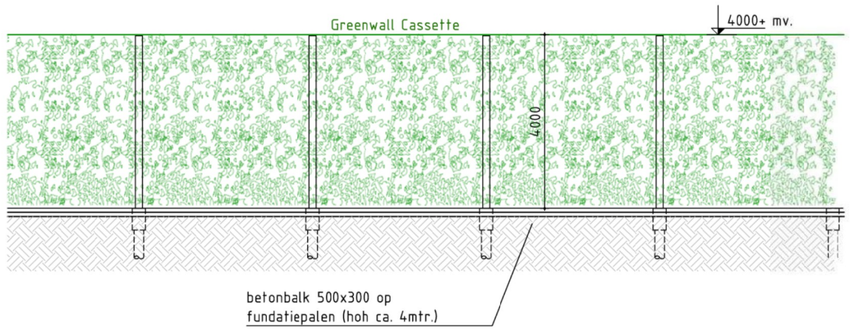

aanzicht straatzijde schaal 1:100

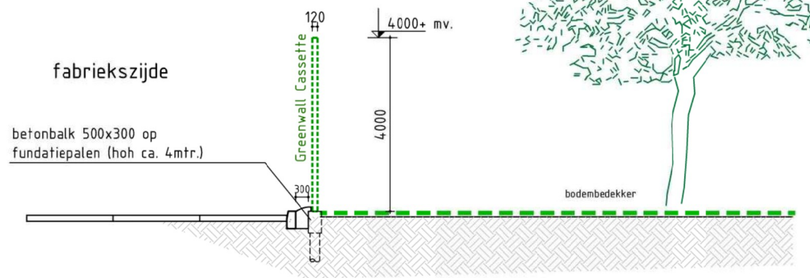

doorsnede 3 schaal 1:100

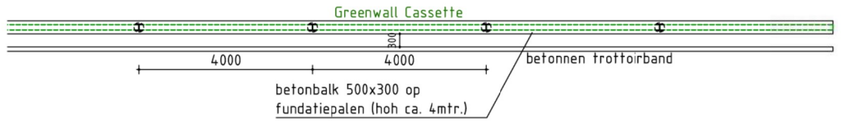

Principe-uitstraling "Greenwall Cassette"

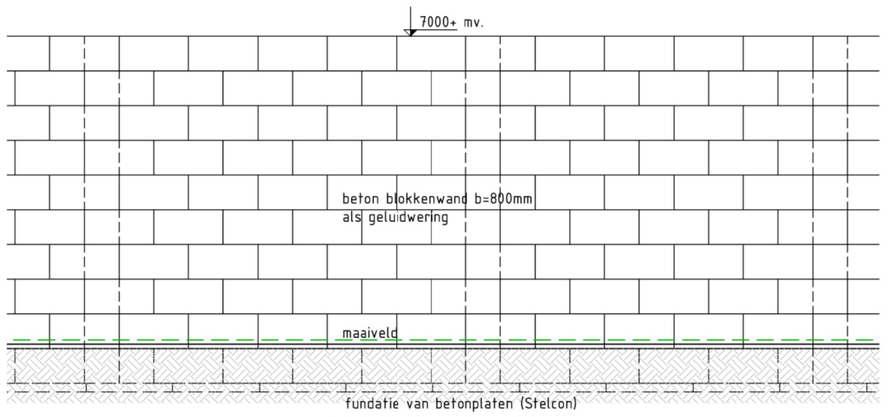

aanzicht fabriekszijde schaal 1:100

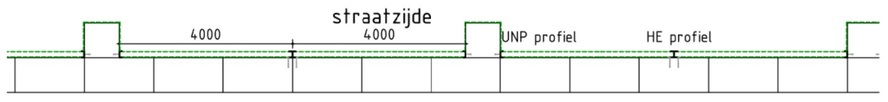

fabriekszijde

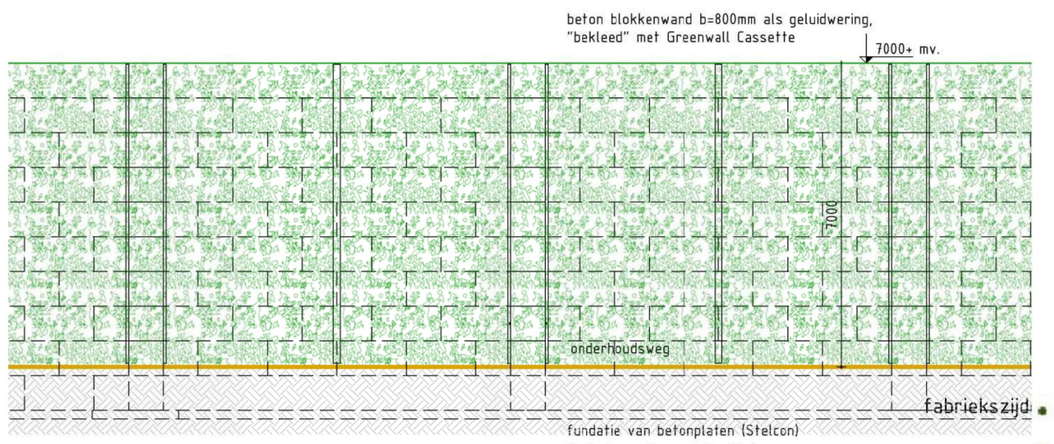

aanzicht straatzijde schaal 1:100

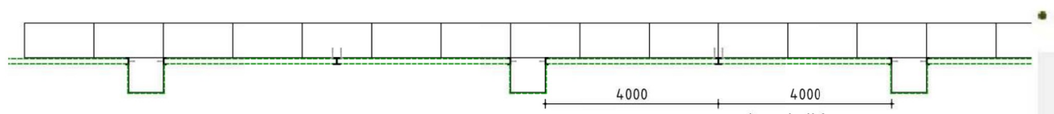

straatzijde

Greenwall Cassette

- Groen begroeibaar
- Hoge geluidsisolatie
- Natuurlijke uitstraling
- NL Greenlabel A

Geluidsisolatie: 27 dB
Geluidsabsorptie: 6 dB

Greenwall Construct

- Funderingsloos
- Flexibel uitvoerbaar
- Volledig thermisch verzinkt
- Landschappelijk inpasbaar

Geluidsisolatie: 42 dB
Geluidsabsorptie: 12 dB

historie

	wijzigingsdatum	omschrijving wijziging	initialen
F			
E			
D			
C			
B			
A			

OPDRACHTGEVER:
[redacted]
Coldenhovenseweg 12, 6961-ED te Eerbeek

WERK:
Vergunningsaanvraag
fase 1.B, onderdeel 1B.1

BETREFT:
Geluidswarden Noorc + Noord-West
Situatie en doorsneden + principe-opbouw

SCHAAL: 1:1000/1:100

DATUM: 16-12-2022

INITIALEN TEKENAAR: [redacted]

Architektenbureau
JANSEN EERBEEK b.v.
konstruktie - adviesbureau
tel.: 0313-659039 molenstraat 30
website: www.arbujans.nl postbus 7
e-mail: info@janseneerbeek.nl 6960 AA Eerbeek

FASE: Vergunning
STATUS: Definitief

WERK NO: 20-3771
BLAD NO: BA-105
REVISIE

EIGENDOM VOORBEHOUDEN
DEZE TEKENING MAG ALLEEN MET TOESTEMMING VAN ARCHITEKTENBUREAU JANSEN EERBEEK B.V.
WORDEN DOORGEGEVEN, GEKOPIEERD DANWEL OP EEN ANDERE MANIER WORDEN VERMENIGVULDIGD.