




**totaal bebouwingsvlak 76962 m<sup>2</sup>**  
**aanwezige en nieuwe bebouwing = 31717 m<sup>2</sup> = 41%**  
**incl. geluidswanden 32490 m<sup>2</sup> = 42%**

<table border="1"> <tr><td>F</td><td></td></tr> <tr><td>E</td><td></td></tr> <tr><td>D</td><td></td></tr> <tr><td>C</td><td></td></tr> <tr><td>B</td><td></td></tr> <tr><td>A</td><td></td></tr> </table>		F		E		D		C		B		A		<table border="1"> <tr><td>Wapenplaat</td><td>omschrijving</td><td>wijziging</td><td>inhalen</td></tr> <tr><td></td><td></td><td></td><td></td></tr> </table>		Wapenplaat	omschrijving	wijziging	inhalen				
F																							
E																							
D																							
C																							
B																							
A																							
Wapenplaat	omschrijving	wijziging	inhalen																				
<b>ONTWIKKELING</b> Lidtenhovenseweg 12, 6961-EJ 't Eerbeek Vergunningaanvraag		SCHAL: 1:1000 Datum: 16.12.2022 Nootstruik - adviesbureau																					
<b>BEHOEF</b> Ontwikkelingsfase 1A Bebouwingspercentage		WITALEN TOEWAAK Tel.: 0315-650209 Website: www.witalen.nl E-mail: info@witalen.nl																					
Fase: Vergunning		Status: Definitief																					
20-3771		LO-1A-BBP																					



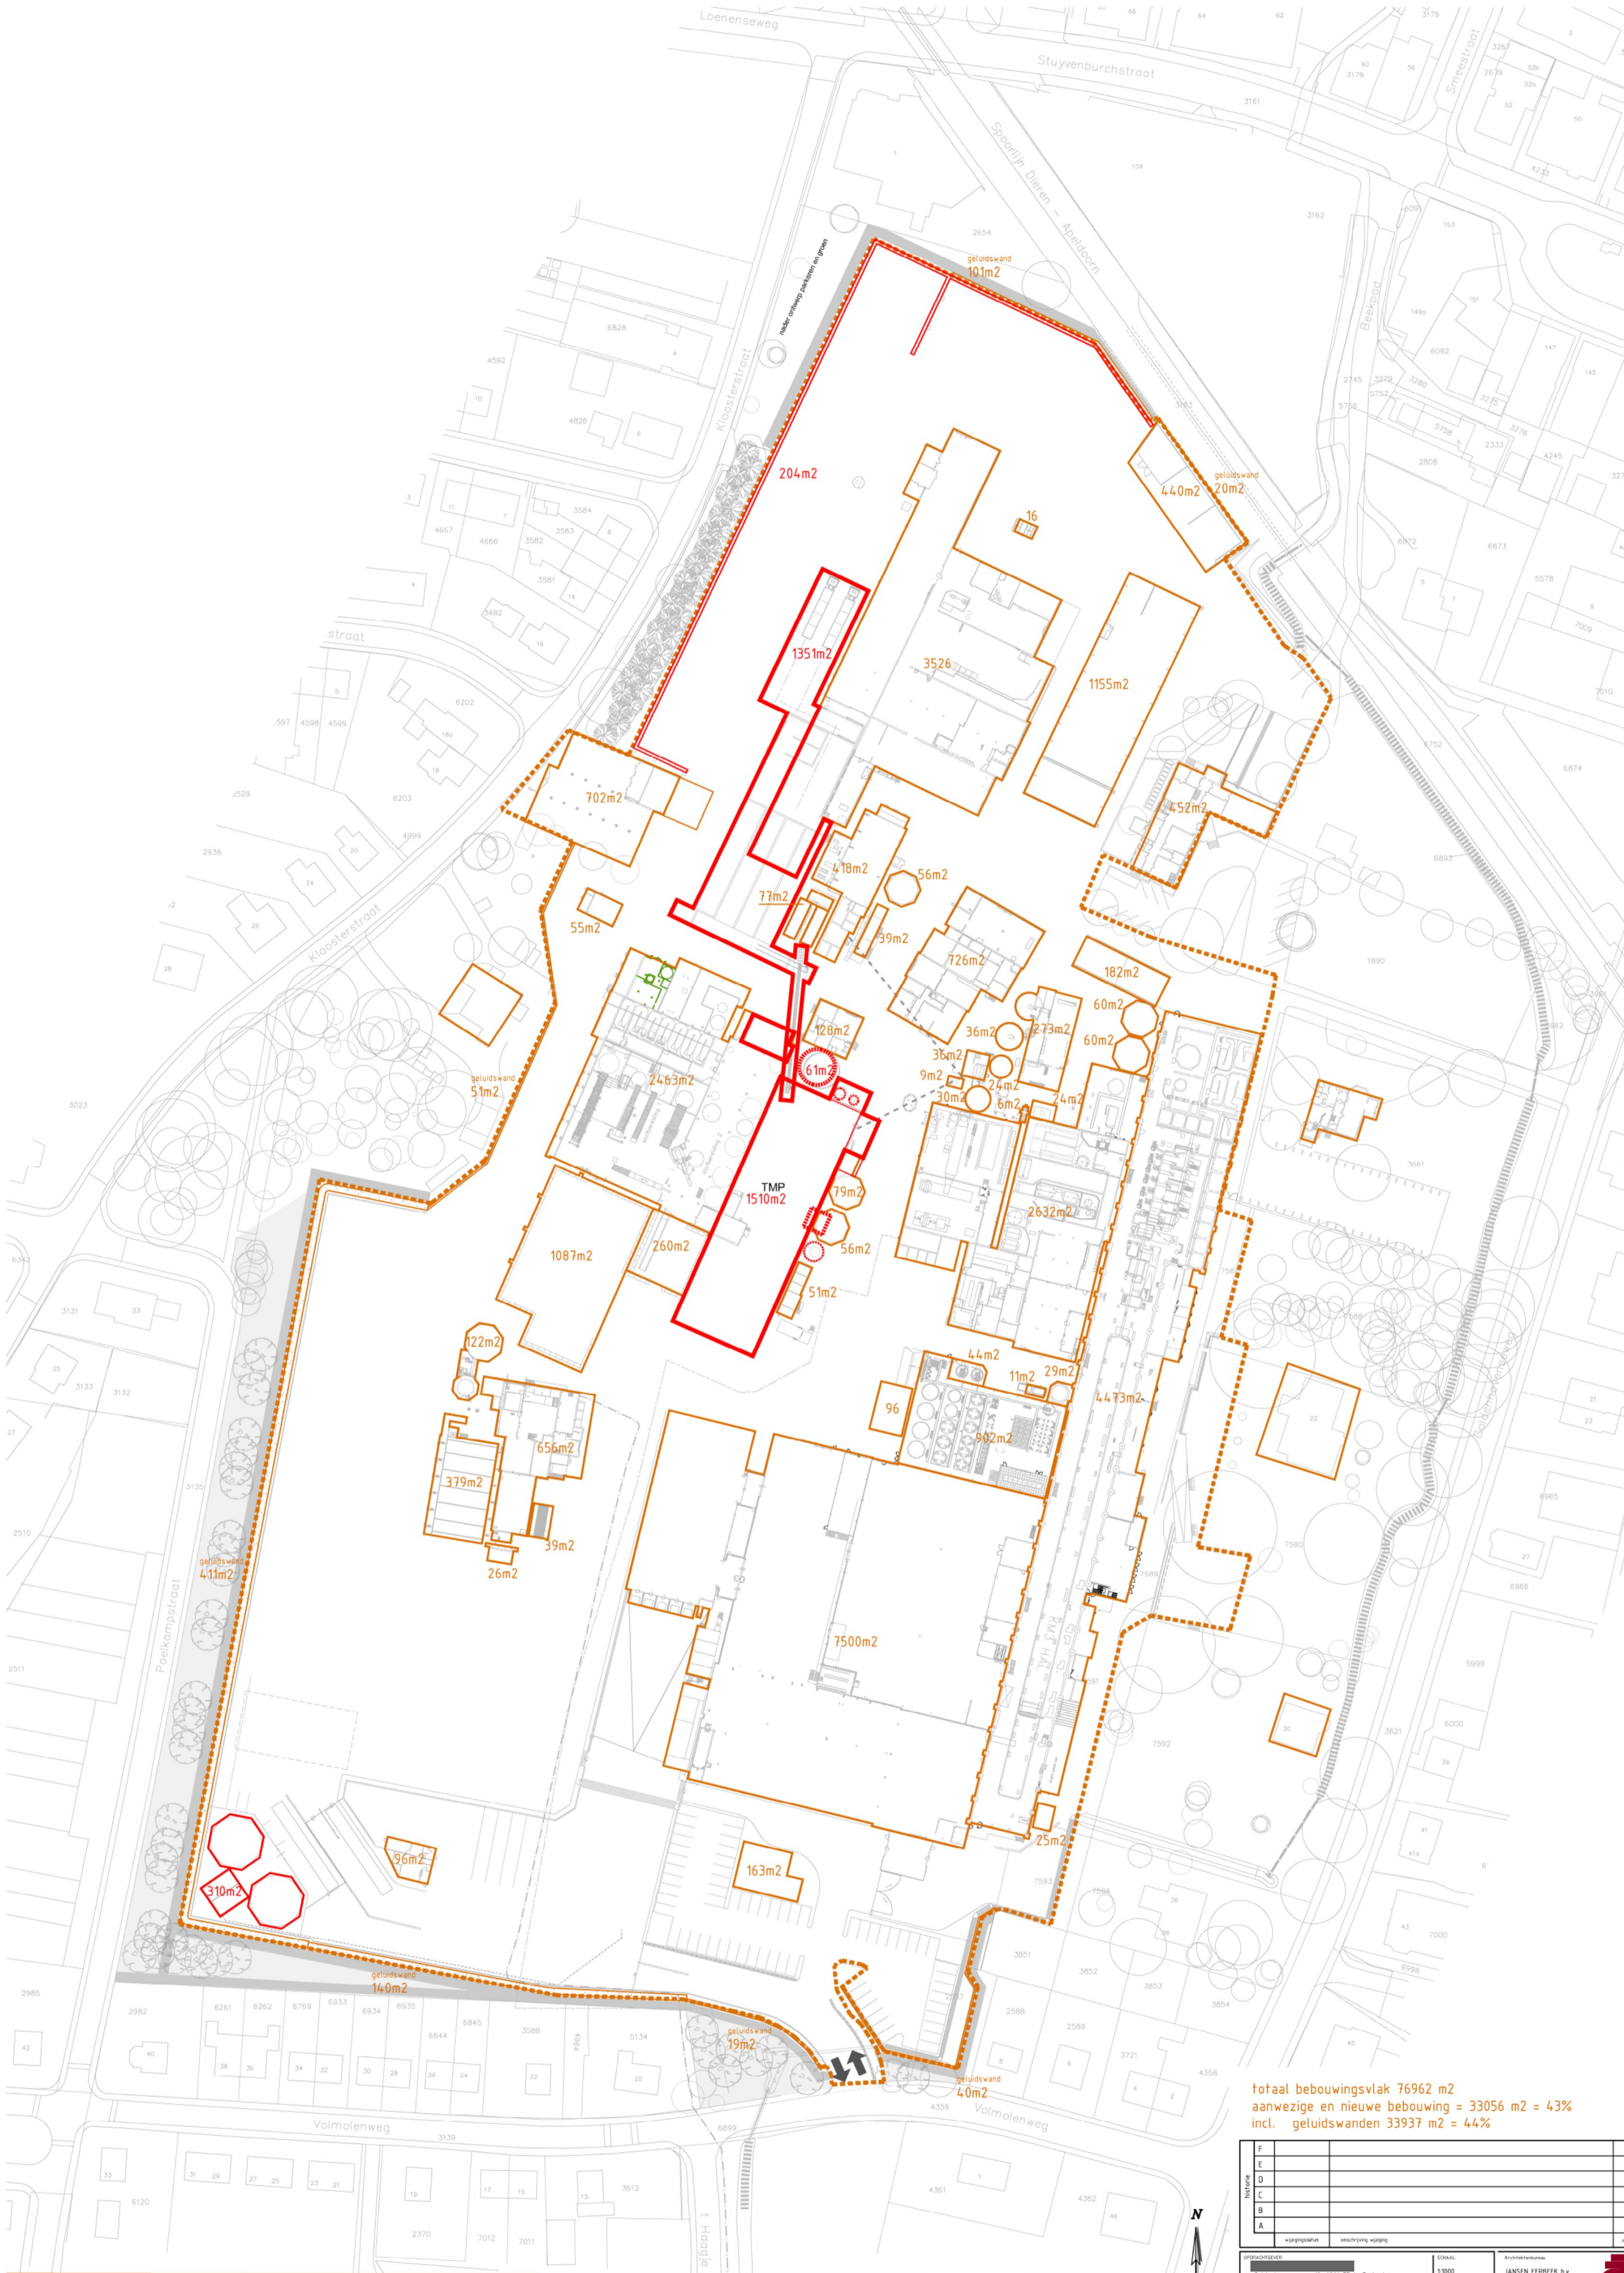

totaal bebouwingsvlak 76962 m<sup>2</sup>  
 aanwezige en nieuwe bebouwing = 33056 m<sup>2</sup> = 43%  
 incl. geluidswanden 33937 m<sup>2</sup> = 44%

F				
E				
D				
C				
B				
A				
toelichting				

OPRACING: C. Dolderhovensweg 52, 6961-ED te Eerbeek WERK: Vergunningaanvraag BEHEF: Layout ontwikkelingssituatie 1B Bebouwingpercentage FASE: Vergunning	SCHAL: 1:1000 DATUM: 16-12-2022 INTAKEN: TEKNOOR STATUS: Definitief DELEN NR: 20-3771 TOEG NR: LO-1B_BBP	Architectenbureau: JANSEN EERBEK b.v. HOOFDARCHITECT: - architect TEL.: 0375-059219 E-MAIL: info@jansen-eerbeek.nl ADRES: industriepark 38 postbus 7 6962 AA Eerbeek	
--	---	--	--