

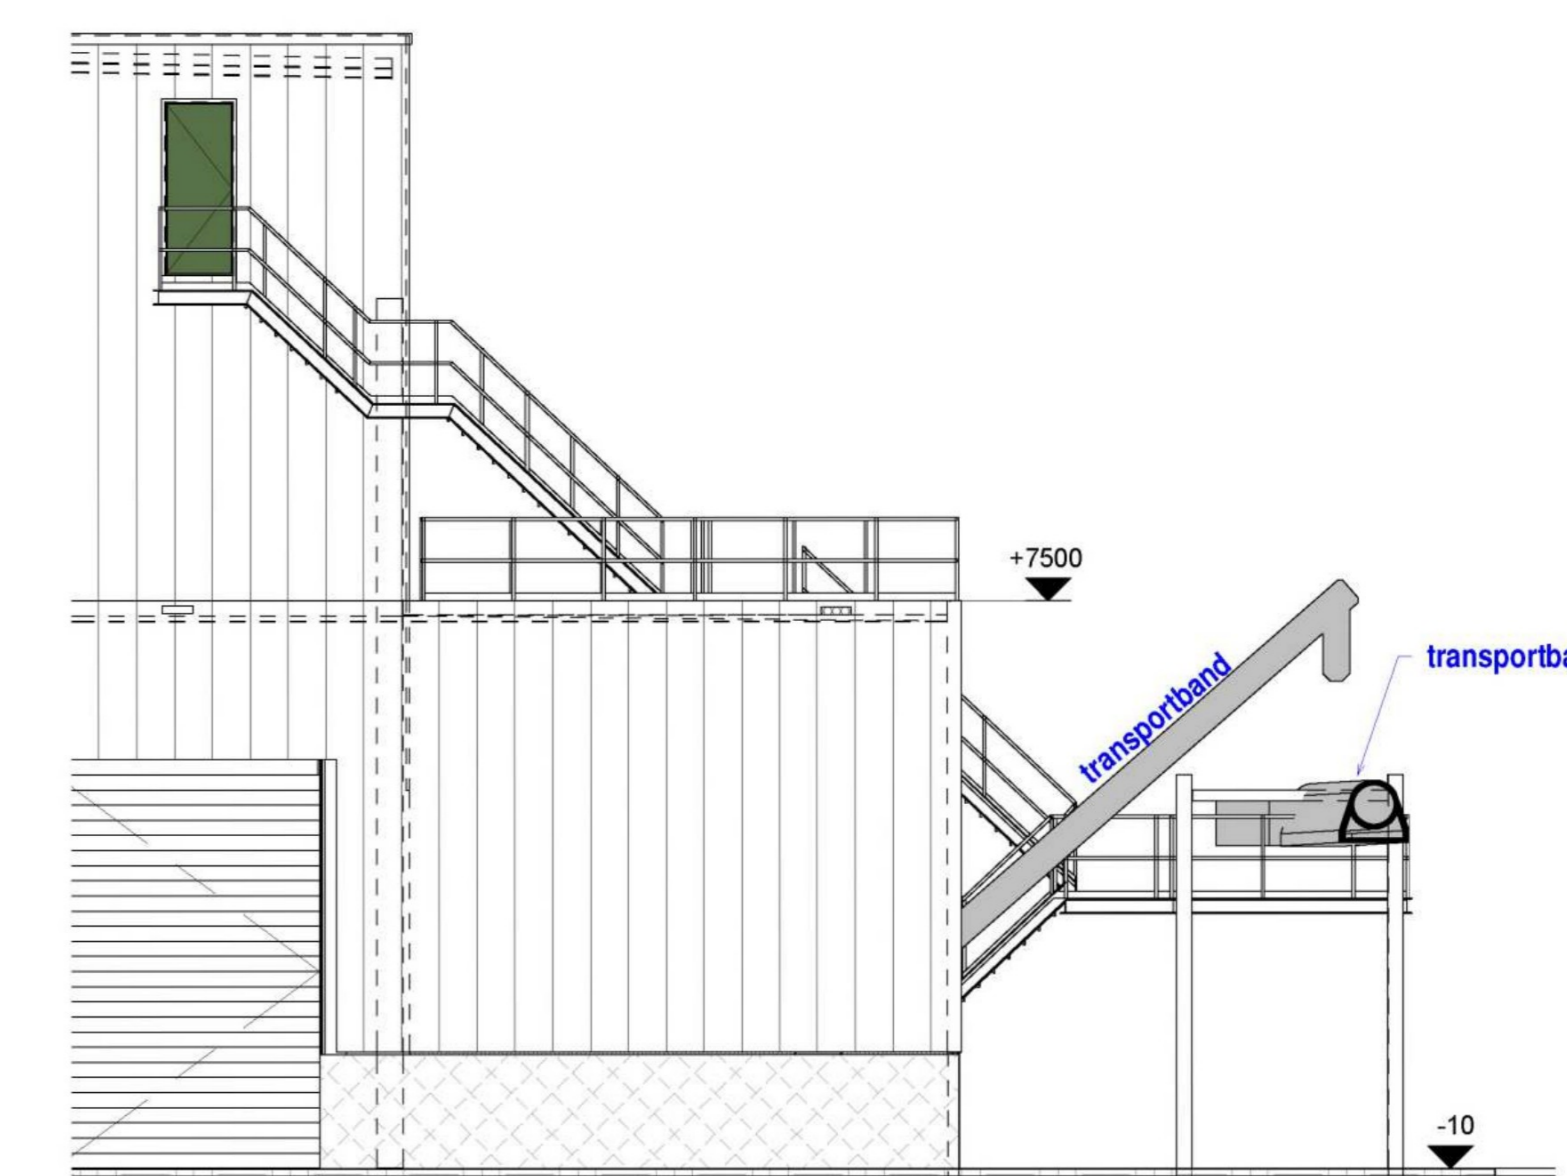
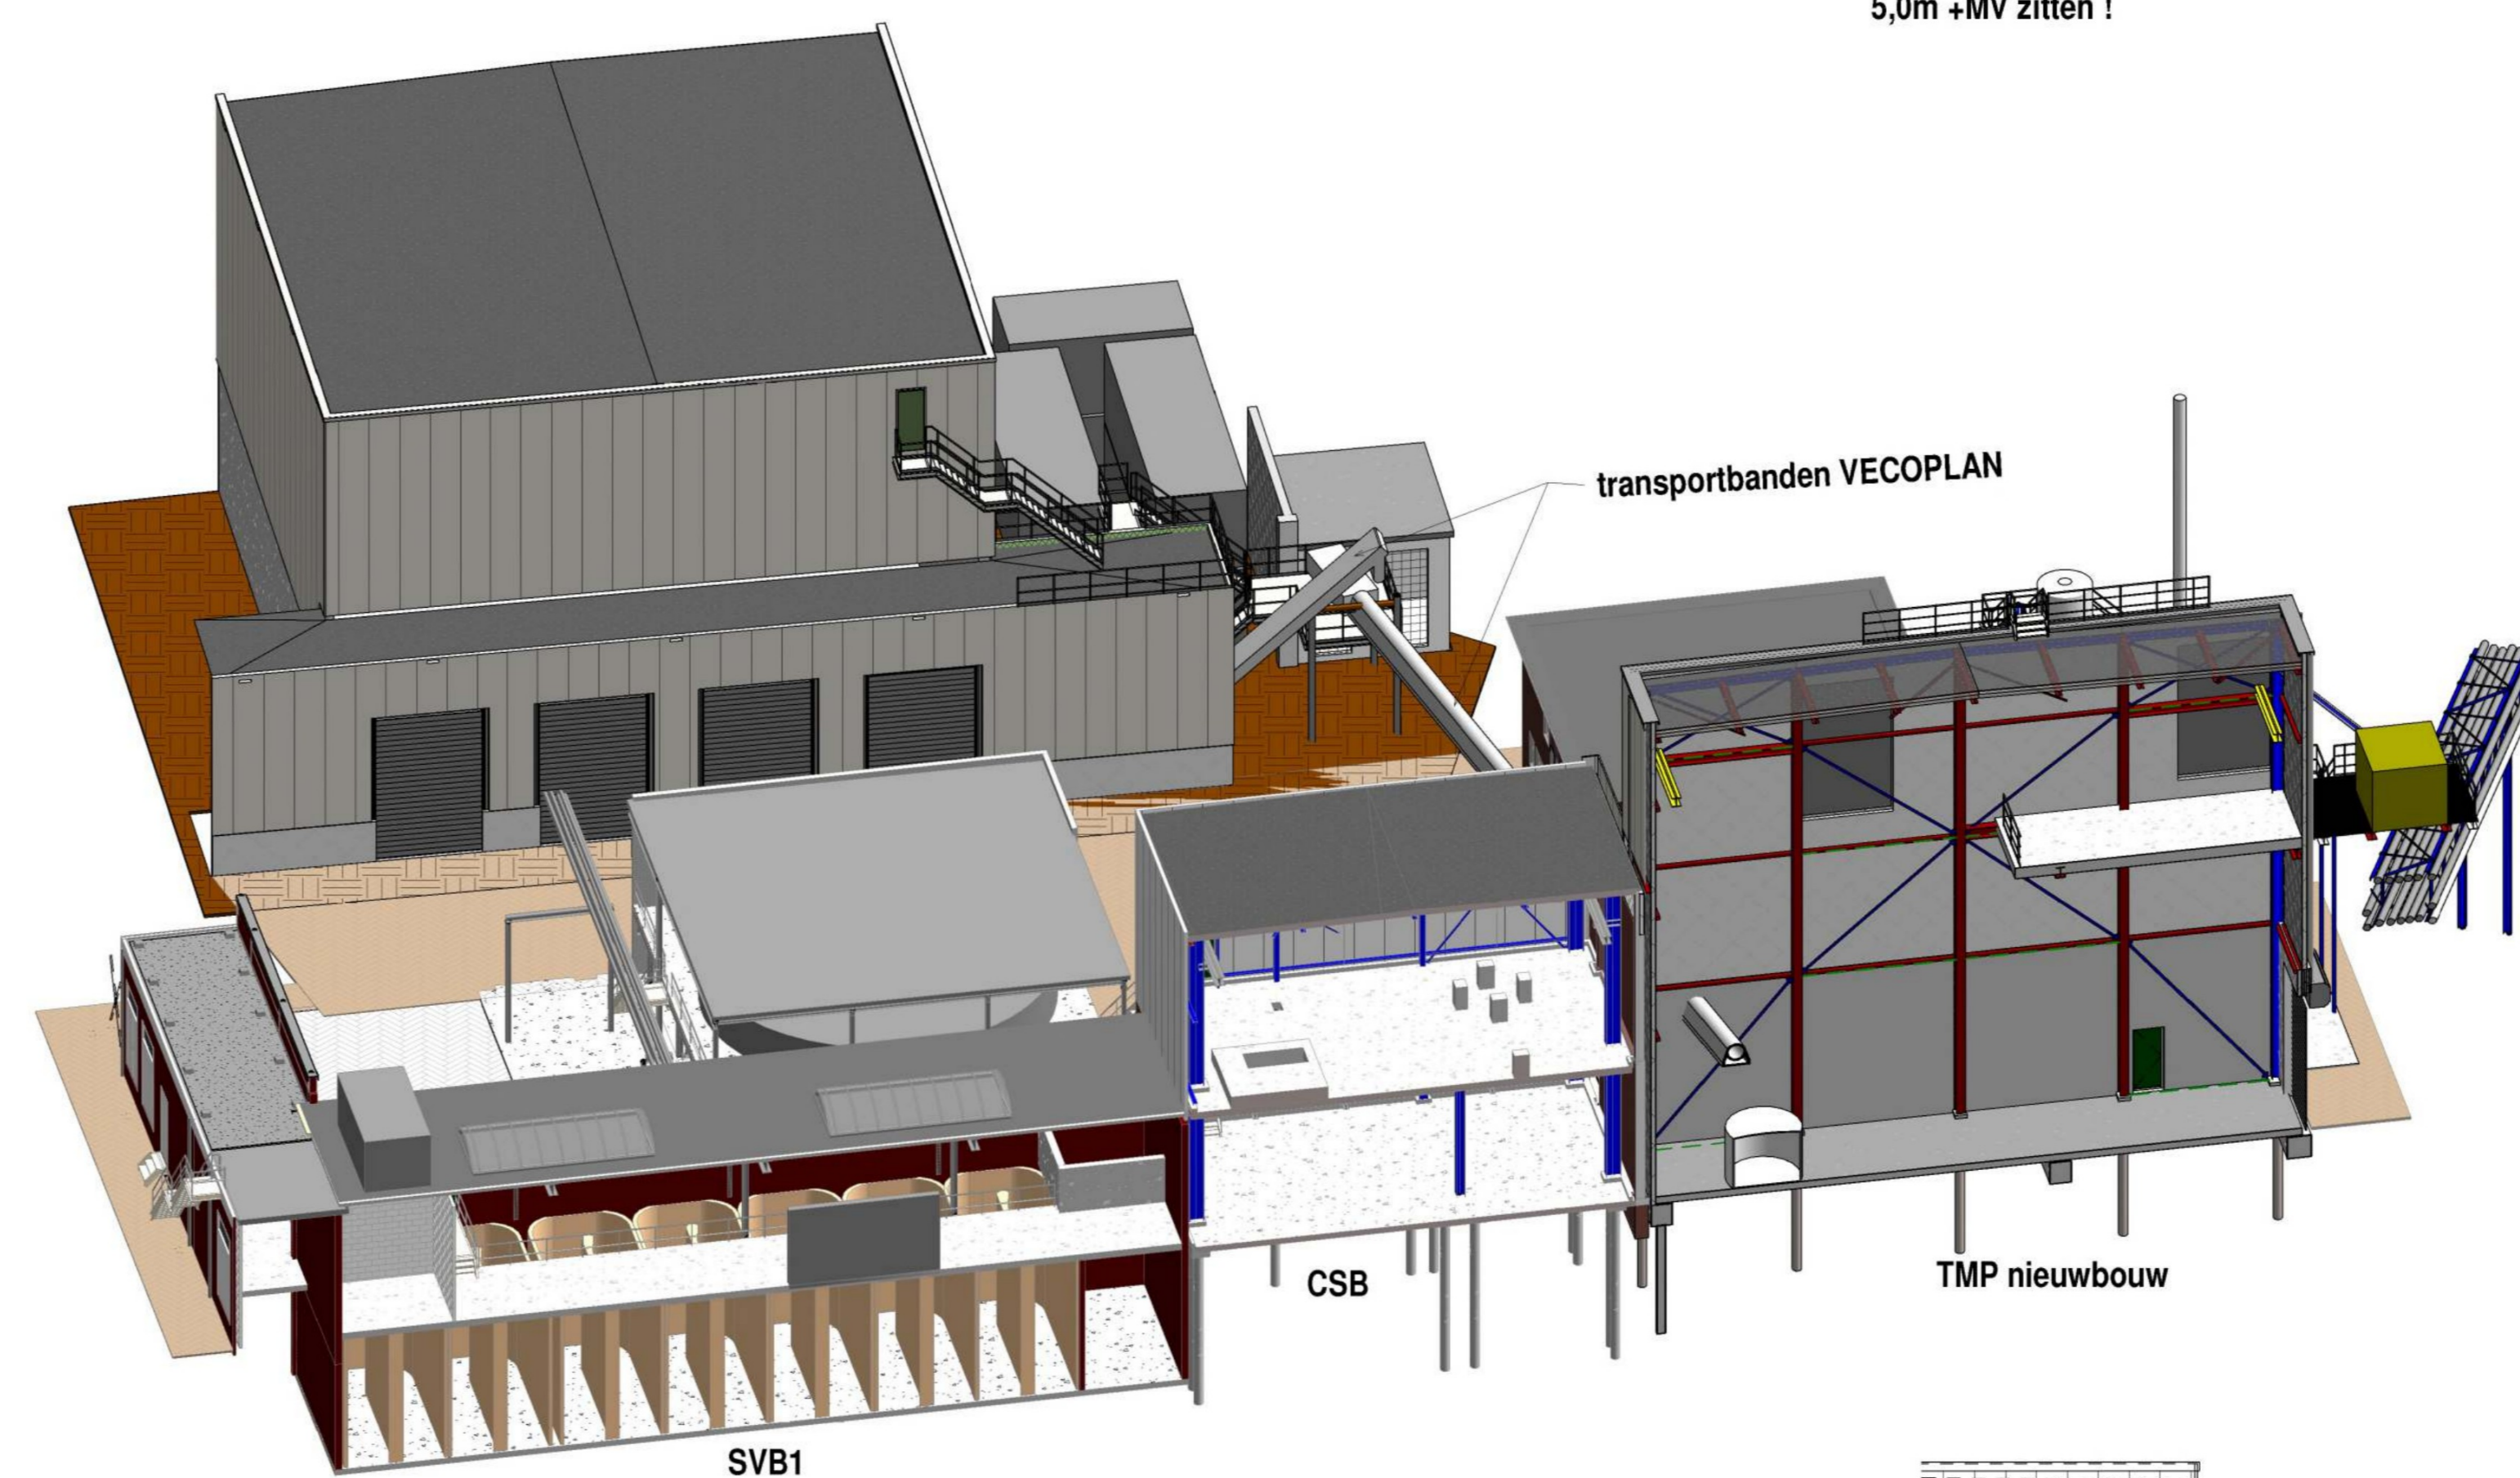


-geïsoleerde omkasting
De bovenkant van de geluidsbron van de transportband mag op maximaal 5,0m +MV zitten !

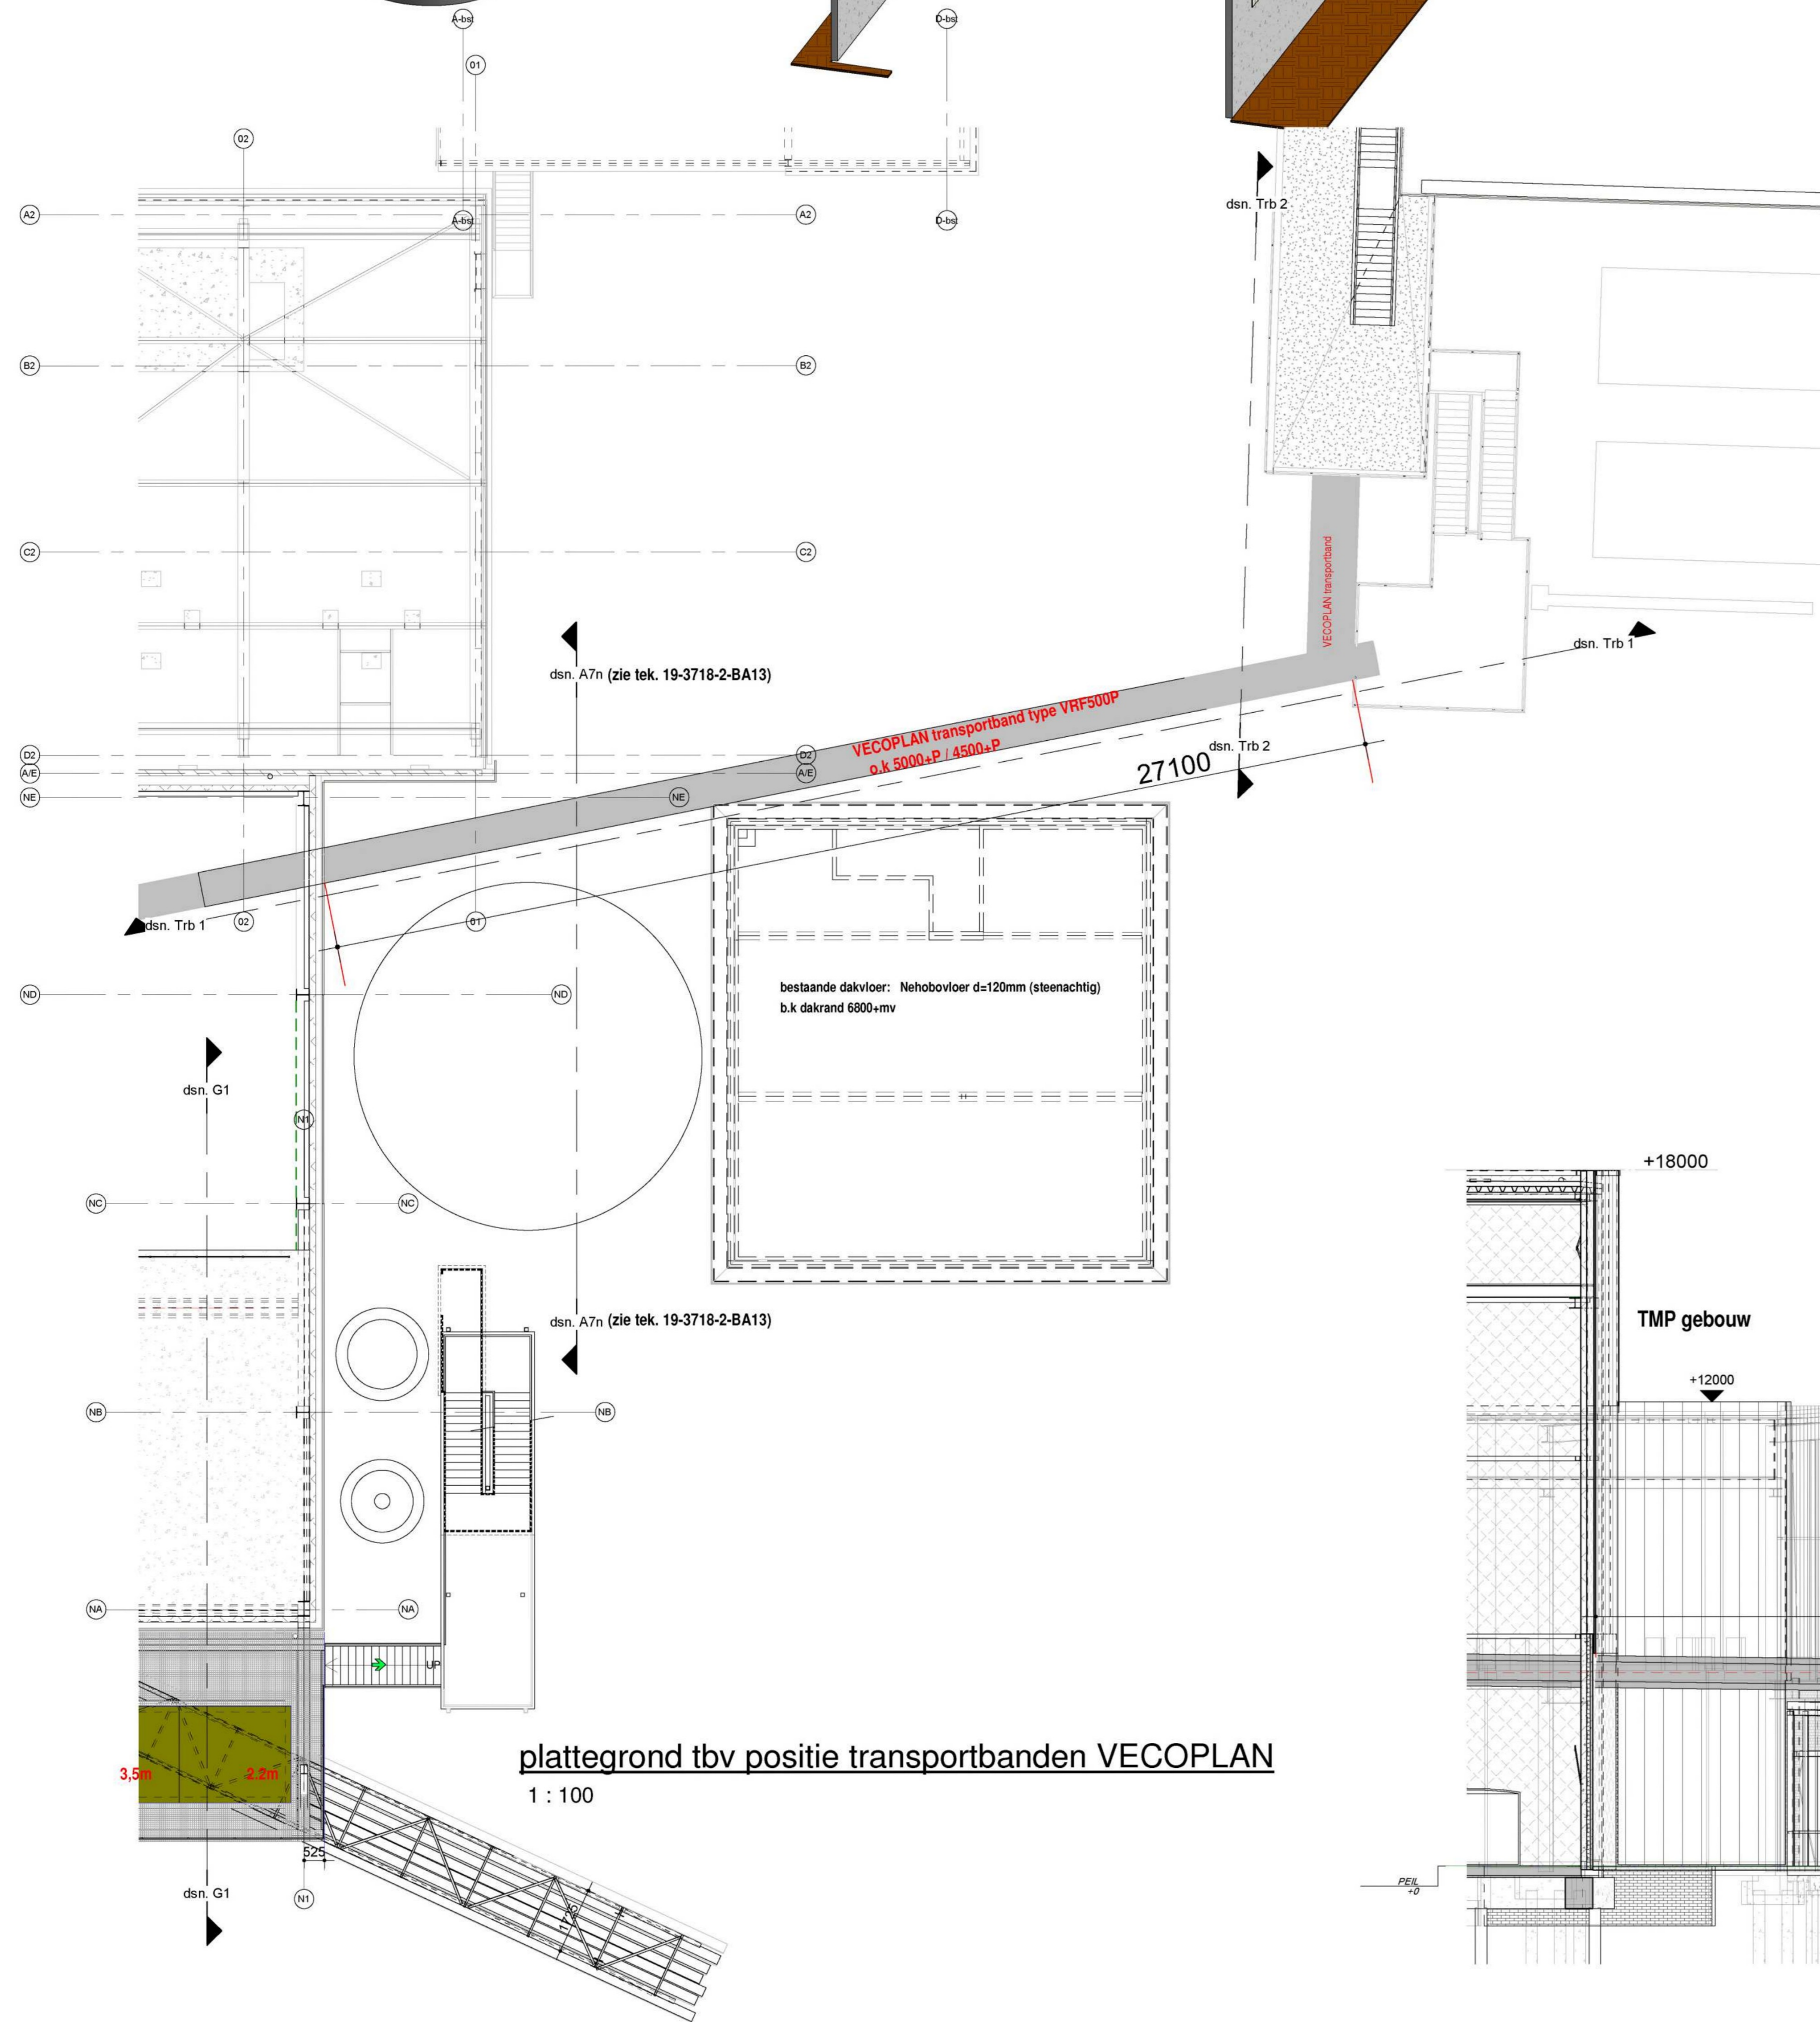

dsn. Trib 2
1 : 100

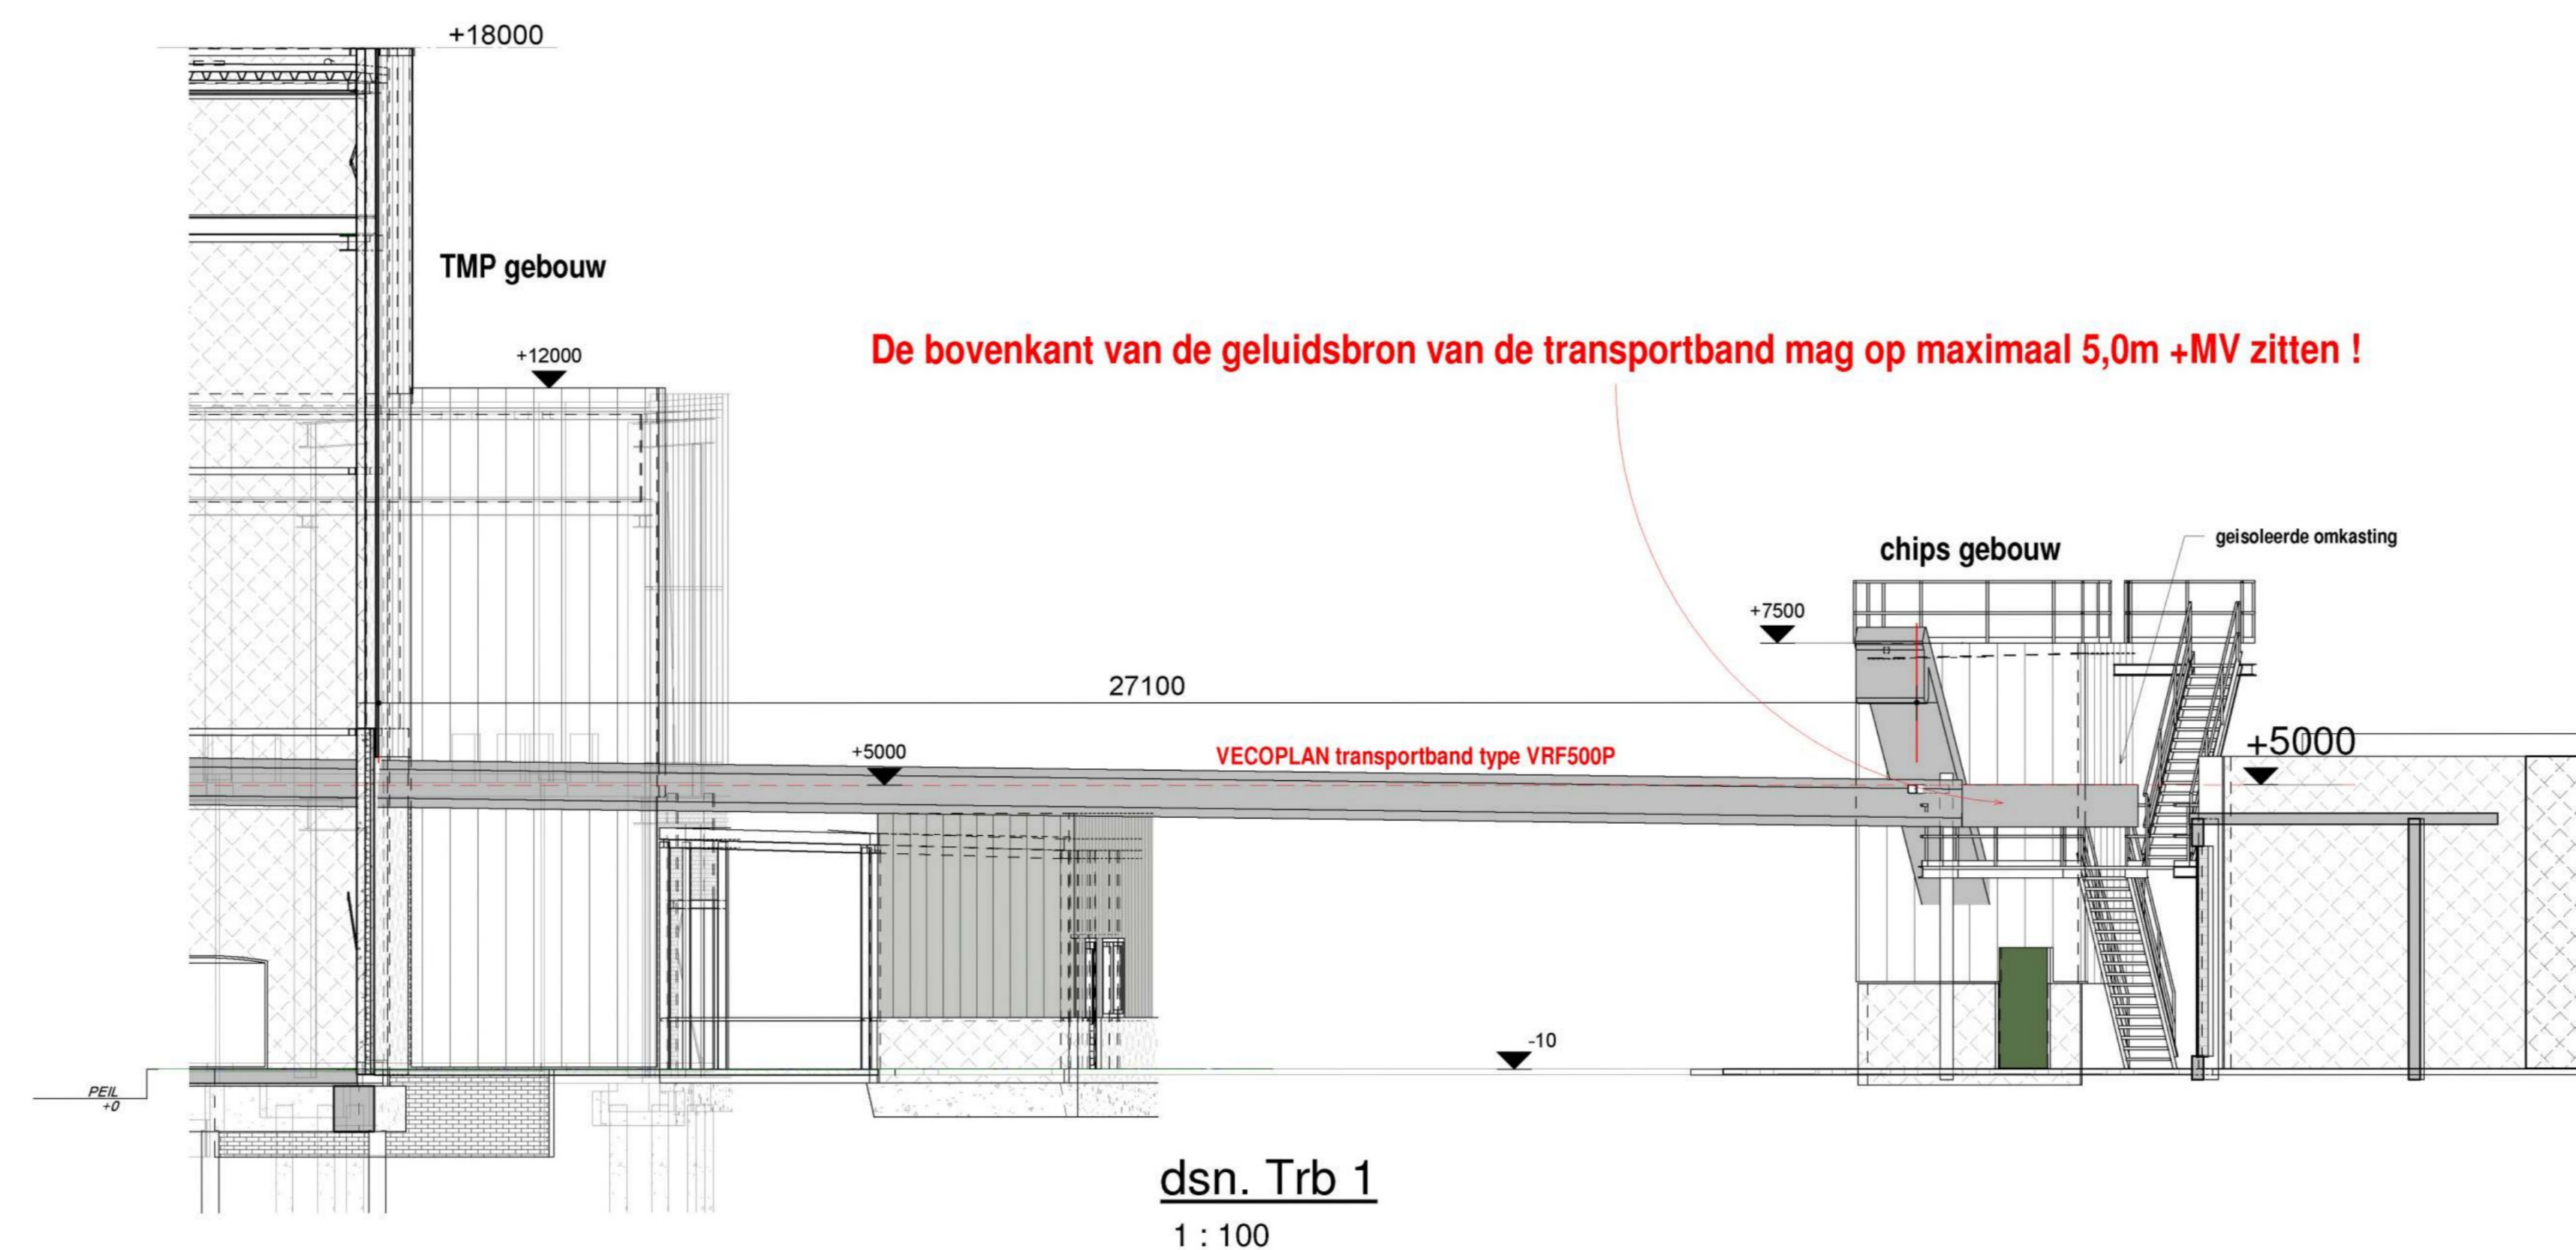

voor specificaties transportband VECOplan zie productblad leverancier

F			
E			
D			
C			
B			
A	12-04-2023	toegevoegd maximale positie hoogte geluidsbron	

OPDRACHTGEVER	SCHAAL	Architect bureau
Eelshovenweg 12 6951 ED Eerbeek	1 : 100	JANSEN EERBEEK b.v.
Werk	DATE	konstruktie - afbouw
Vergunningaanvraag fase 1B onderdeel 1B.8 1B.9a 1B.9b	16-12-2022	adviesrap 30
1B.9c		060 071 Eerbeek
RECHT	INTAKEN TEKNAAR	tel: 033-450039
transportbanden fabriek VECOplan		www.jansen.nl
		postbus 7
		6962 AA Eerbeek
FASE	STATUS	WERK NO.
vergunning	definitief	19-3718-2
		BLAD NO.
		BA-33
		REVISIE
		A

EIGENDOM VOORBEHOUDEN
DEZE TEKENING MAG ALLEEN MET TOESTEMMING VAN ARCHITECTENBUREAU JANSEN EERBEEK B.V.
WORDEN VOORGELEEN, REPRODUCEREN, OF EEN ANDERE MANIER WORDEN VOORGELEEN.