





BOVENMANZICHT KERENDE CONSTRUCTIES 'T HAAGJE
 schaal 1:200

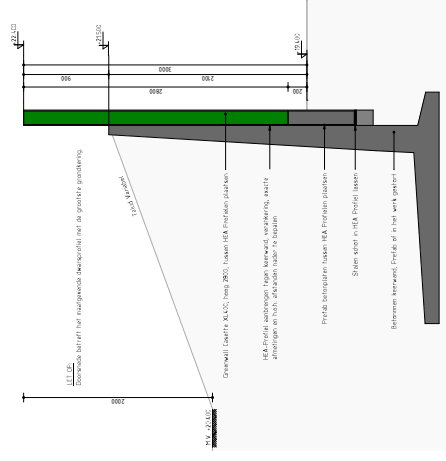

DOORSNIDE A-A KERENDE CONSTRUCTIES 'T HAAGJE
 schaal 1:70

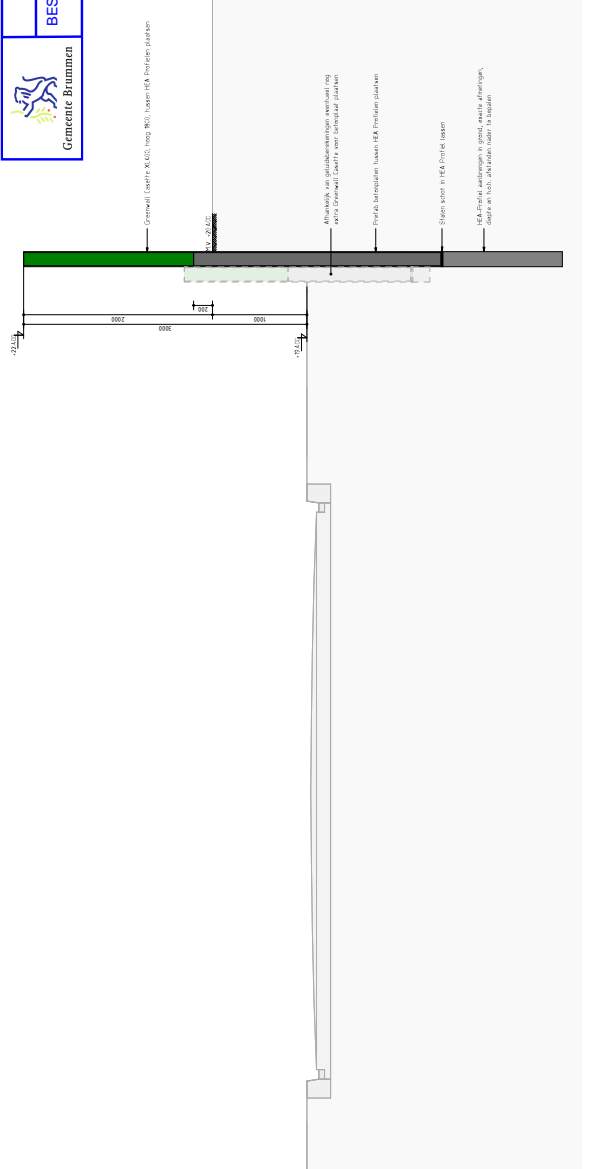

Gemeente Brummen

**Hoort bij besluit van het college van Brummen
 BESLUIT-2023-2157-Bijlage_4_-_Geluidswanden_deel_1**



OVERZICHT EERBEEK

| | | | |
|----------------|-------------------------------|------------|-------------------------------|











